


太极岛文旅度假小镇项目（32#楼）


外装饰幕墙工程

施工方案图

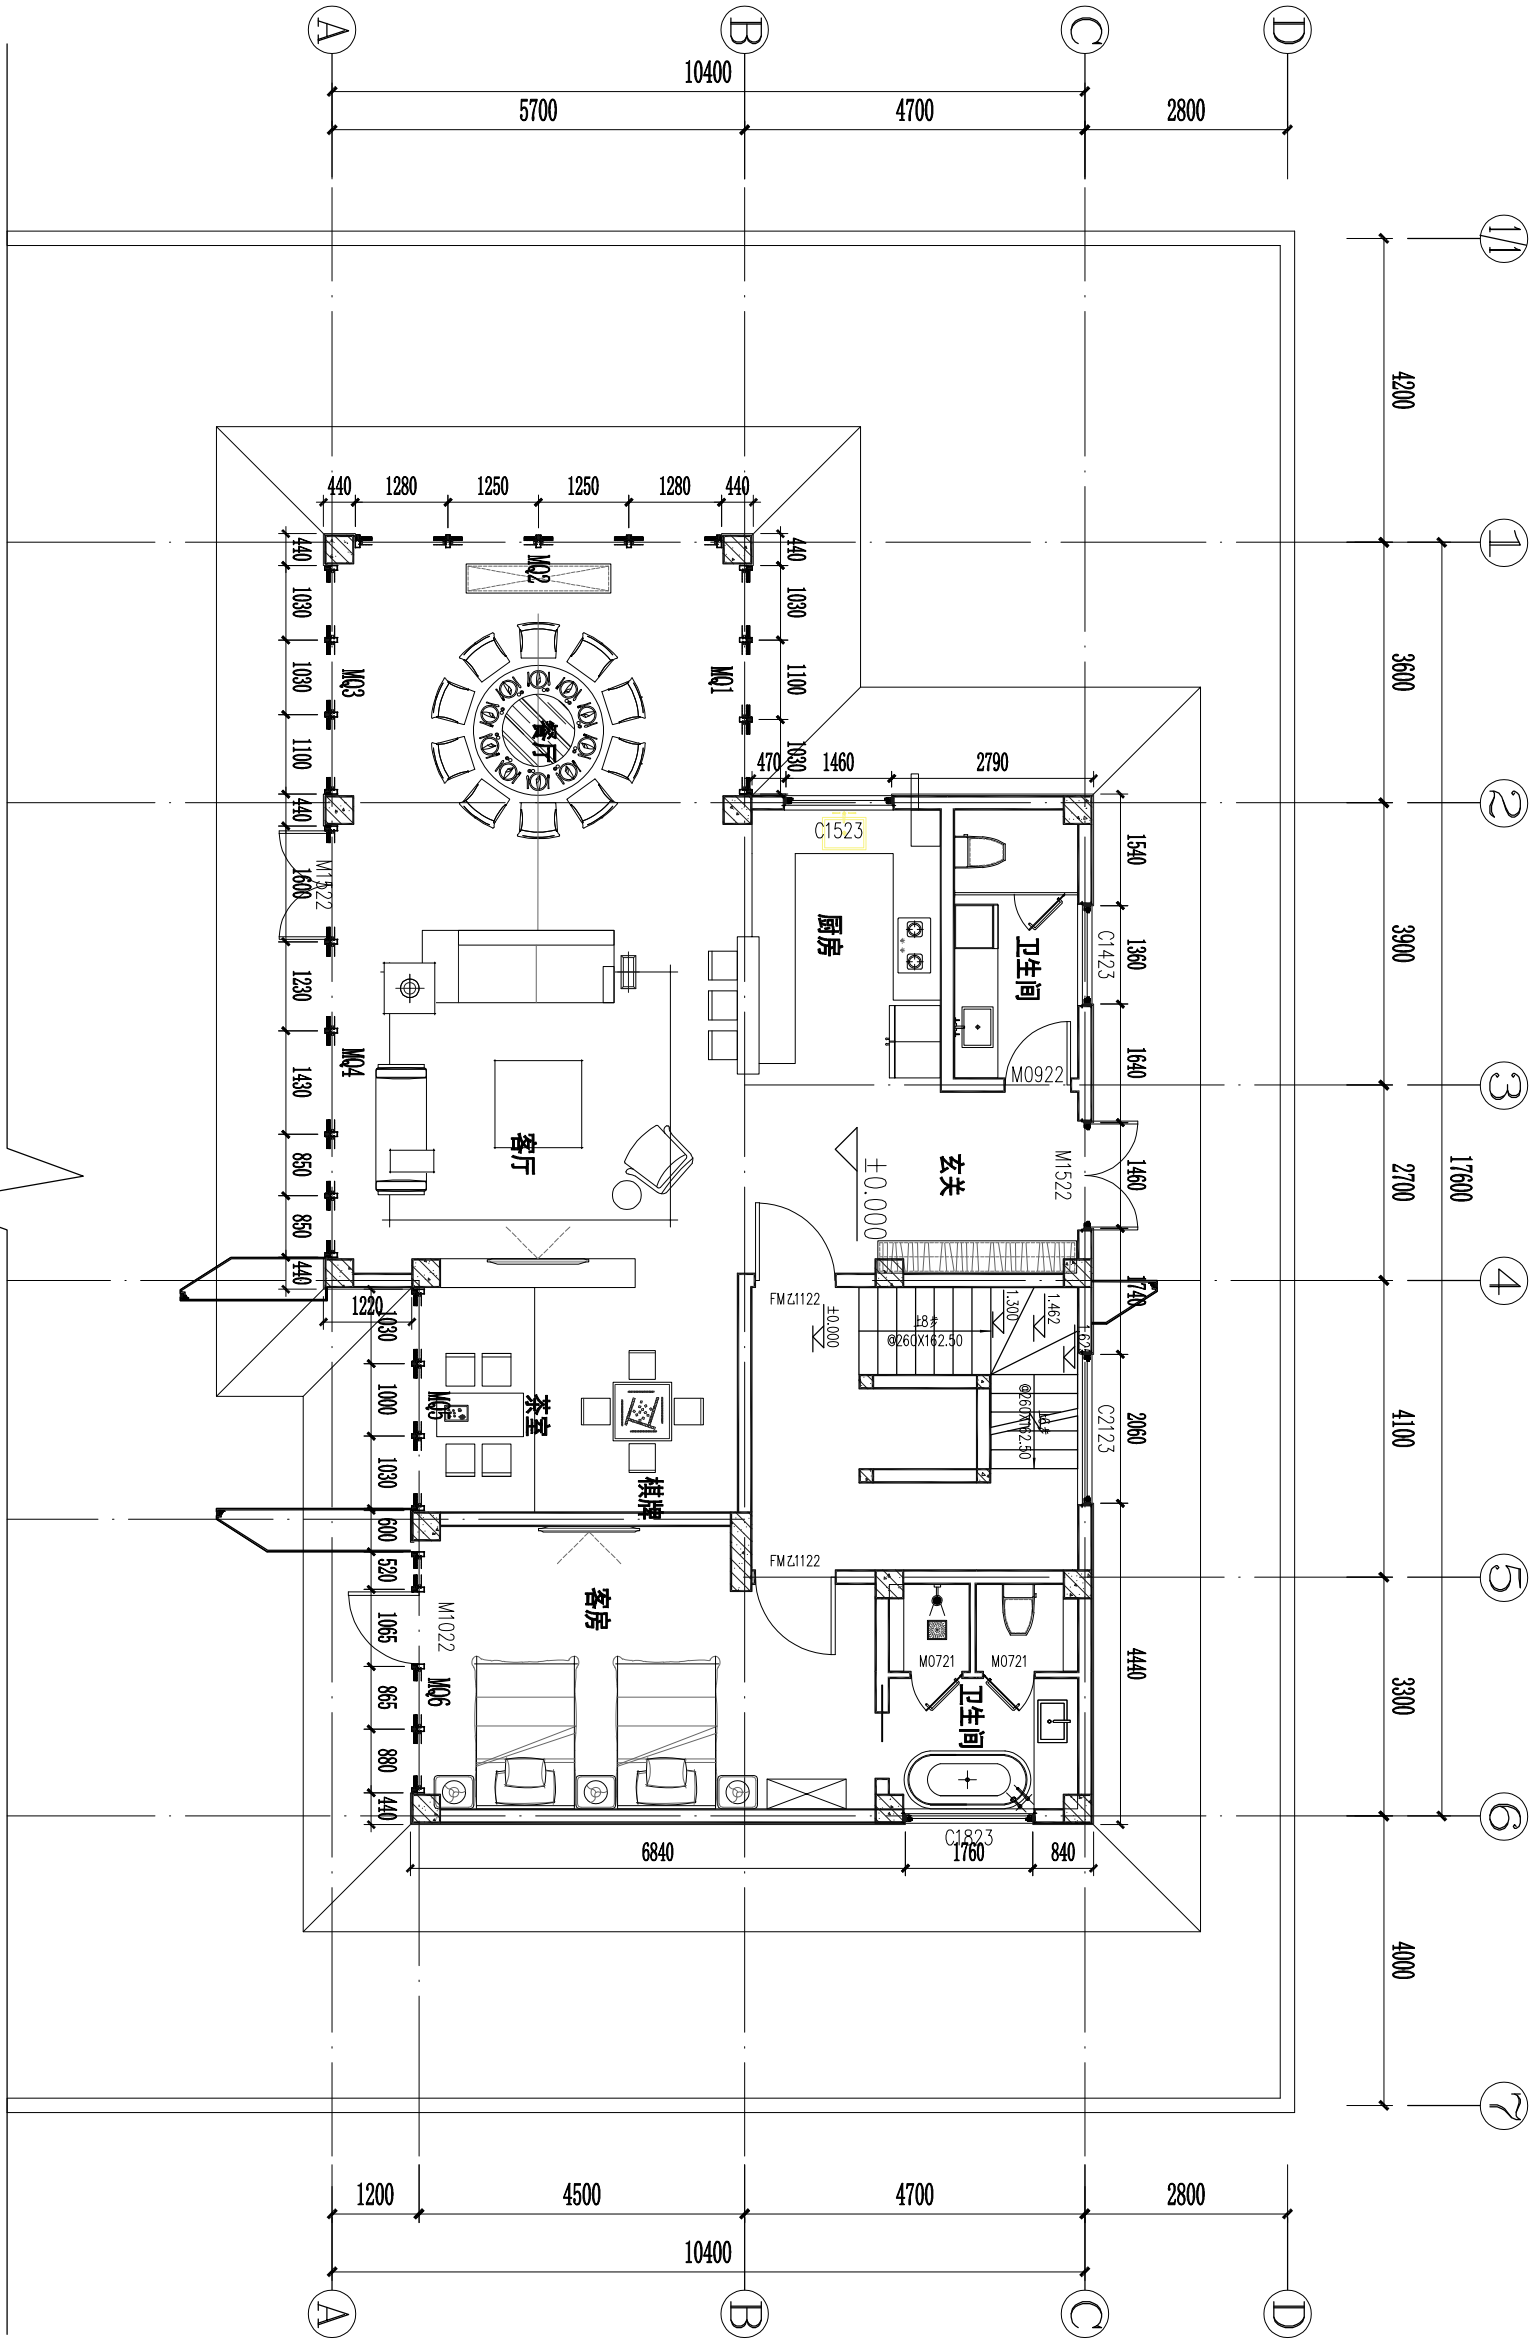


一层平面图

建设单位 Owner			
甘肃润泽康实业有限公司			
建筑设计单位 Construction Designer			
甘肃省城乡规划设计研究院有限公司 GAANSU URBAN & RURAL PLANNING AND DESIGN INSTITUTE CO., LTD.			
总承包单位 Main Contractor			
工程名称 Project Name			
太极岛文旅度假小镇项目 (32#楼)			
设计阶段 Stage of the Design			
施工方案图			
图纸名称 Name of Drawing			
平面图			
修改 Modification			
版本号 Version No.	日期 Date	摘要 Description	校对人 Checked
项目负责人 Project in Charge			
主任设计师 Engineer Charge		专业负责人 Discipline Charge	
		25209	
设计 Designer	日期 Date	2025-07	
校对 Checked	比例 Scale	1:100	
审核 Approved	页数 Page	共	页
图号 Drawing No.		PM-01	

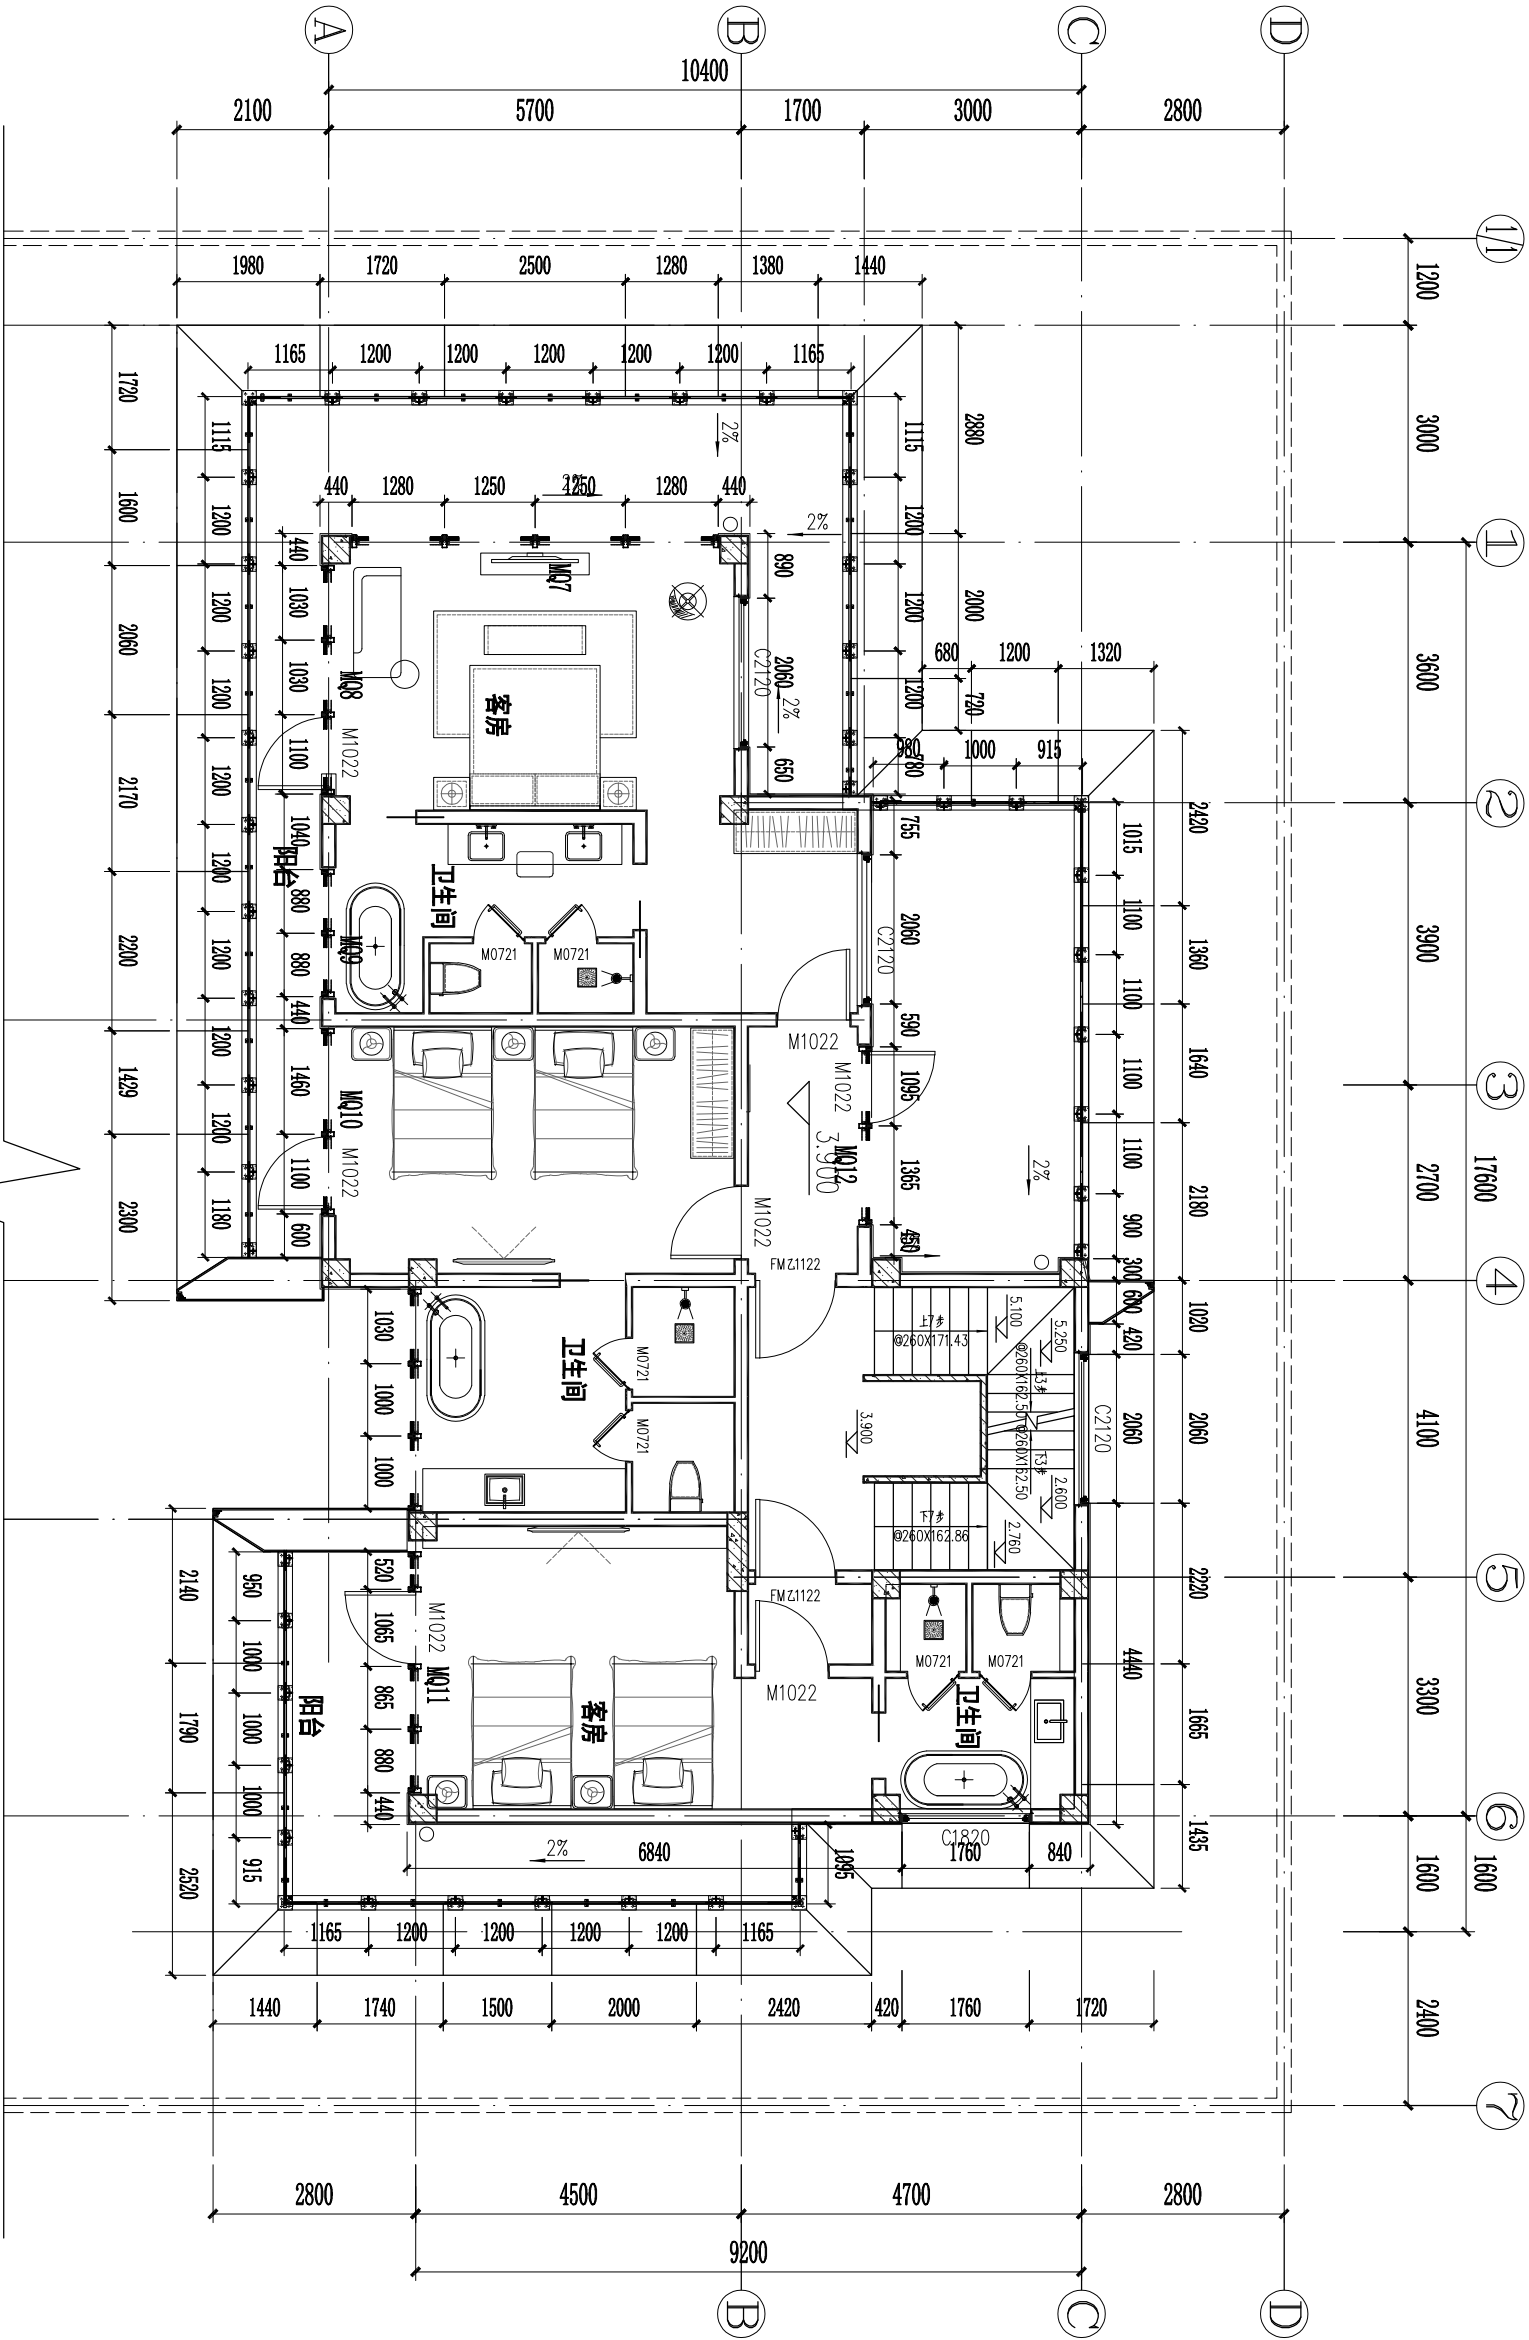


二层平面图

建设单位 Owner			
甘肃润泽康实业有限公司			
建筑设计单位 Construction Designer			
 甘肃省城乡规划设计研究院有限公司 GANSU URBAN & RURAL PLANNING AND DESIGN INSTITUTE CO., LTD.			
总承包单位 Main Contractor			
工程名称 Project Name			
太极岛文旅度假小镇项目 (32#楼)			
设计阶段 Stage of the Design			
施工方案图			
图纸名称 Name of Drawing			
平面图			
修改 Modification			
版本号 Version No.	日期 Date	摘要 Description	校对人 Checked
项目负责人 Project in Charge			
主任设计师 Engineer in Charge		专业负责人 Discipline Charge	
设计 Designer		日期 Date	2025-07
校对 Checked		比例 Scale	1:100
审核 Approved		页数 Page	共 页
图号 Drawing No.		PM-02	

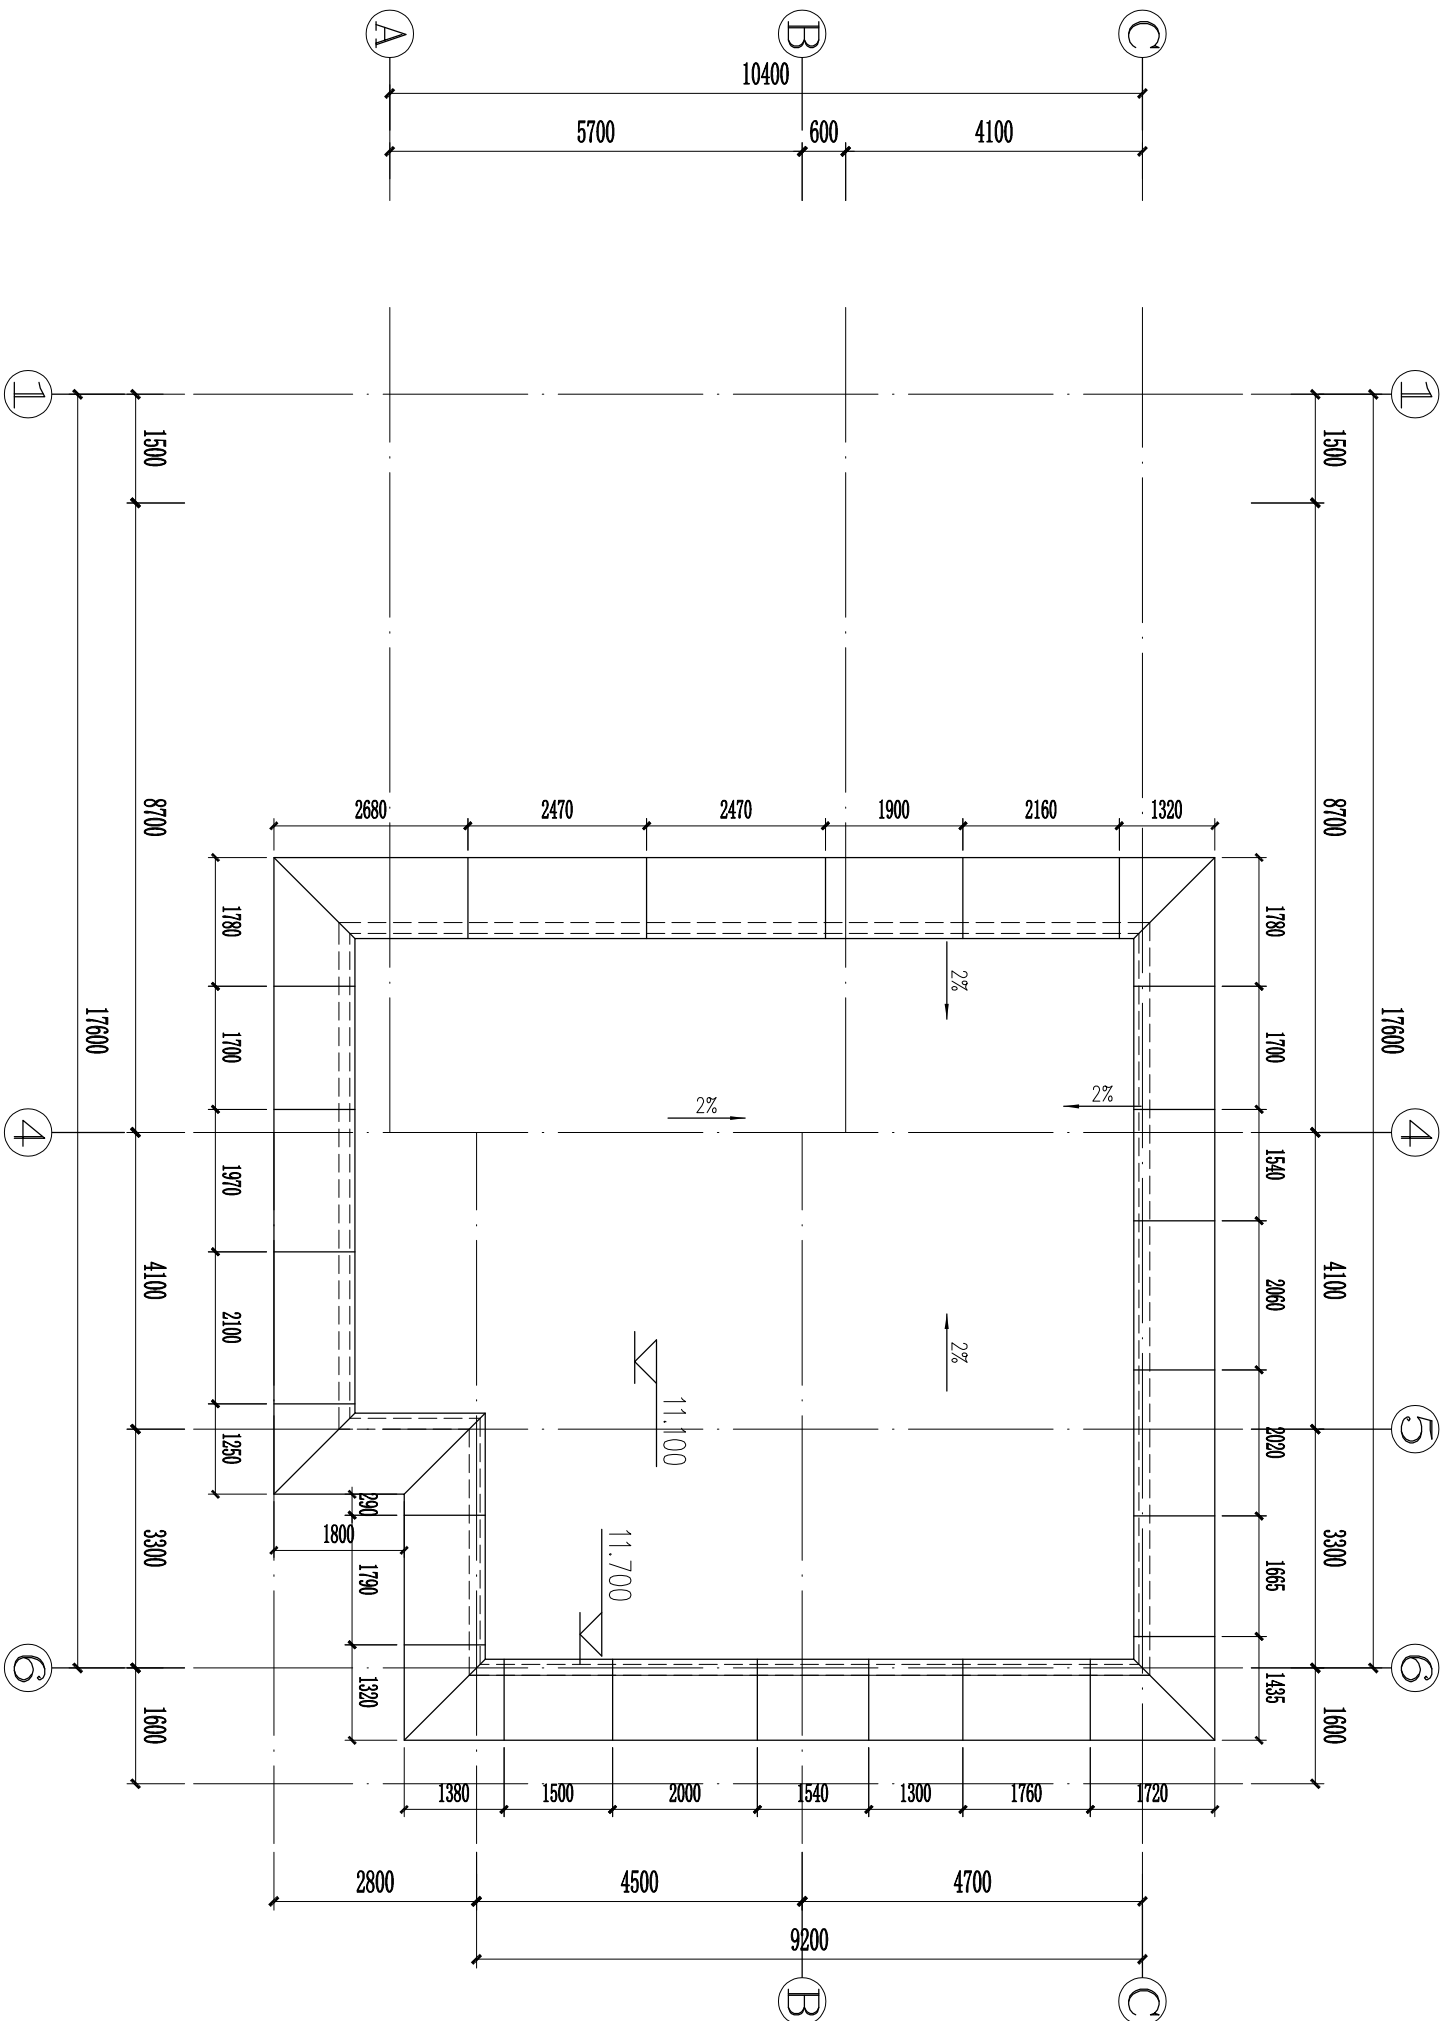

建设单位 Owner									
甘肃润泽康实业有限公司									
建筑设计单位 Construction Designer									
甘肃省城乡规划设计研究院有限公司 GAANSU URBAN & RURAL PLANNING AND DESIGN INSTITUTE CO., LTD. 									
总承包单位 Main Contractor									
工程名称 Project Name									
太极岛文旅度假小镇项目 (32#楼)									
设计阶段 Stage of the Design									
施工方案图									
图纸名称 Name of Drawing									
平面图									
修改 Modification									
版号 Version No.		日期 Date		摘要 Description		校对人 Checked			
项目负责人 Project in Charge									
主任设计师 Engineer Charge				专业负责人 Discipline Charge					
设计 Designer				日期 Date		2025-07			
校对 Checked				比例 Scale		1:100			
审核 Approved				页数 Page		共 页			
图号 Drawing No.				PM-04					

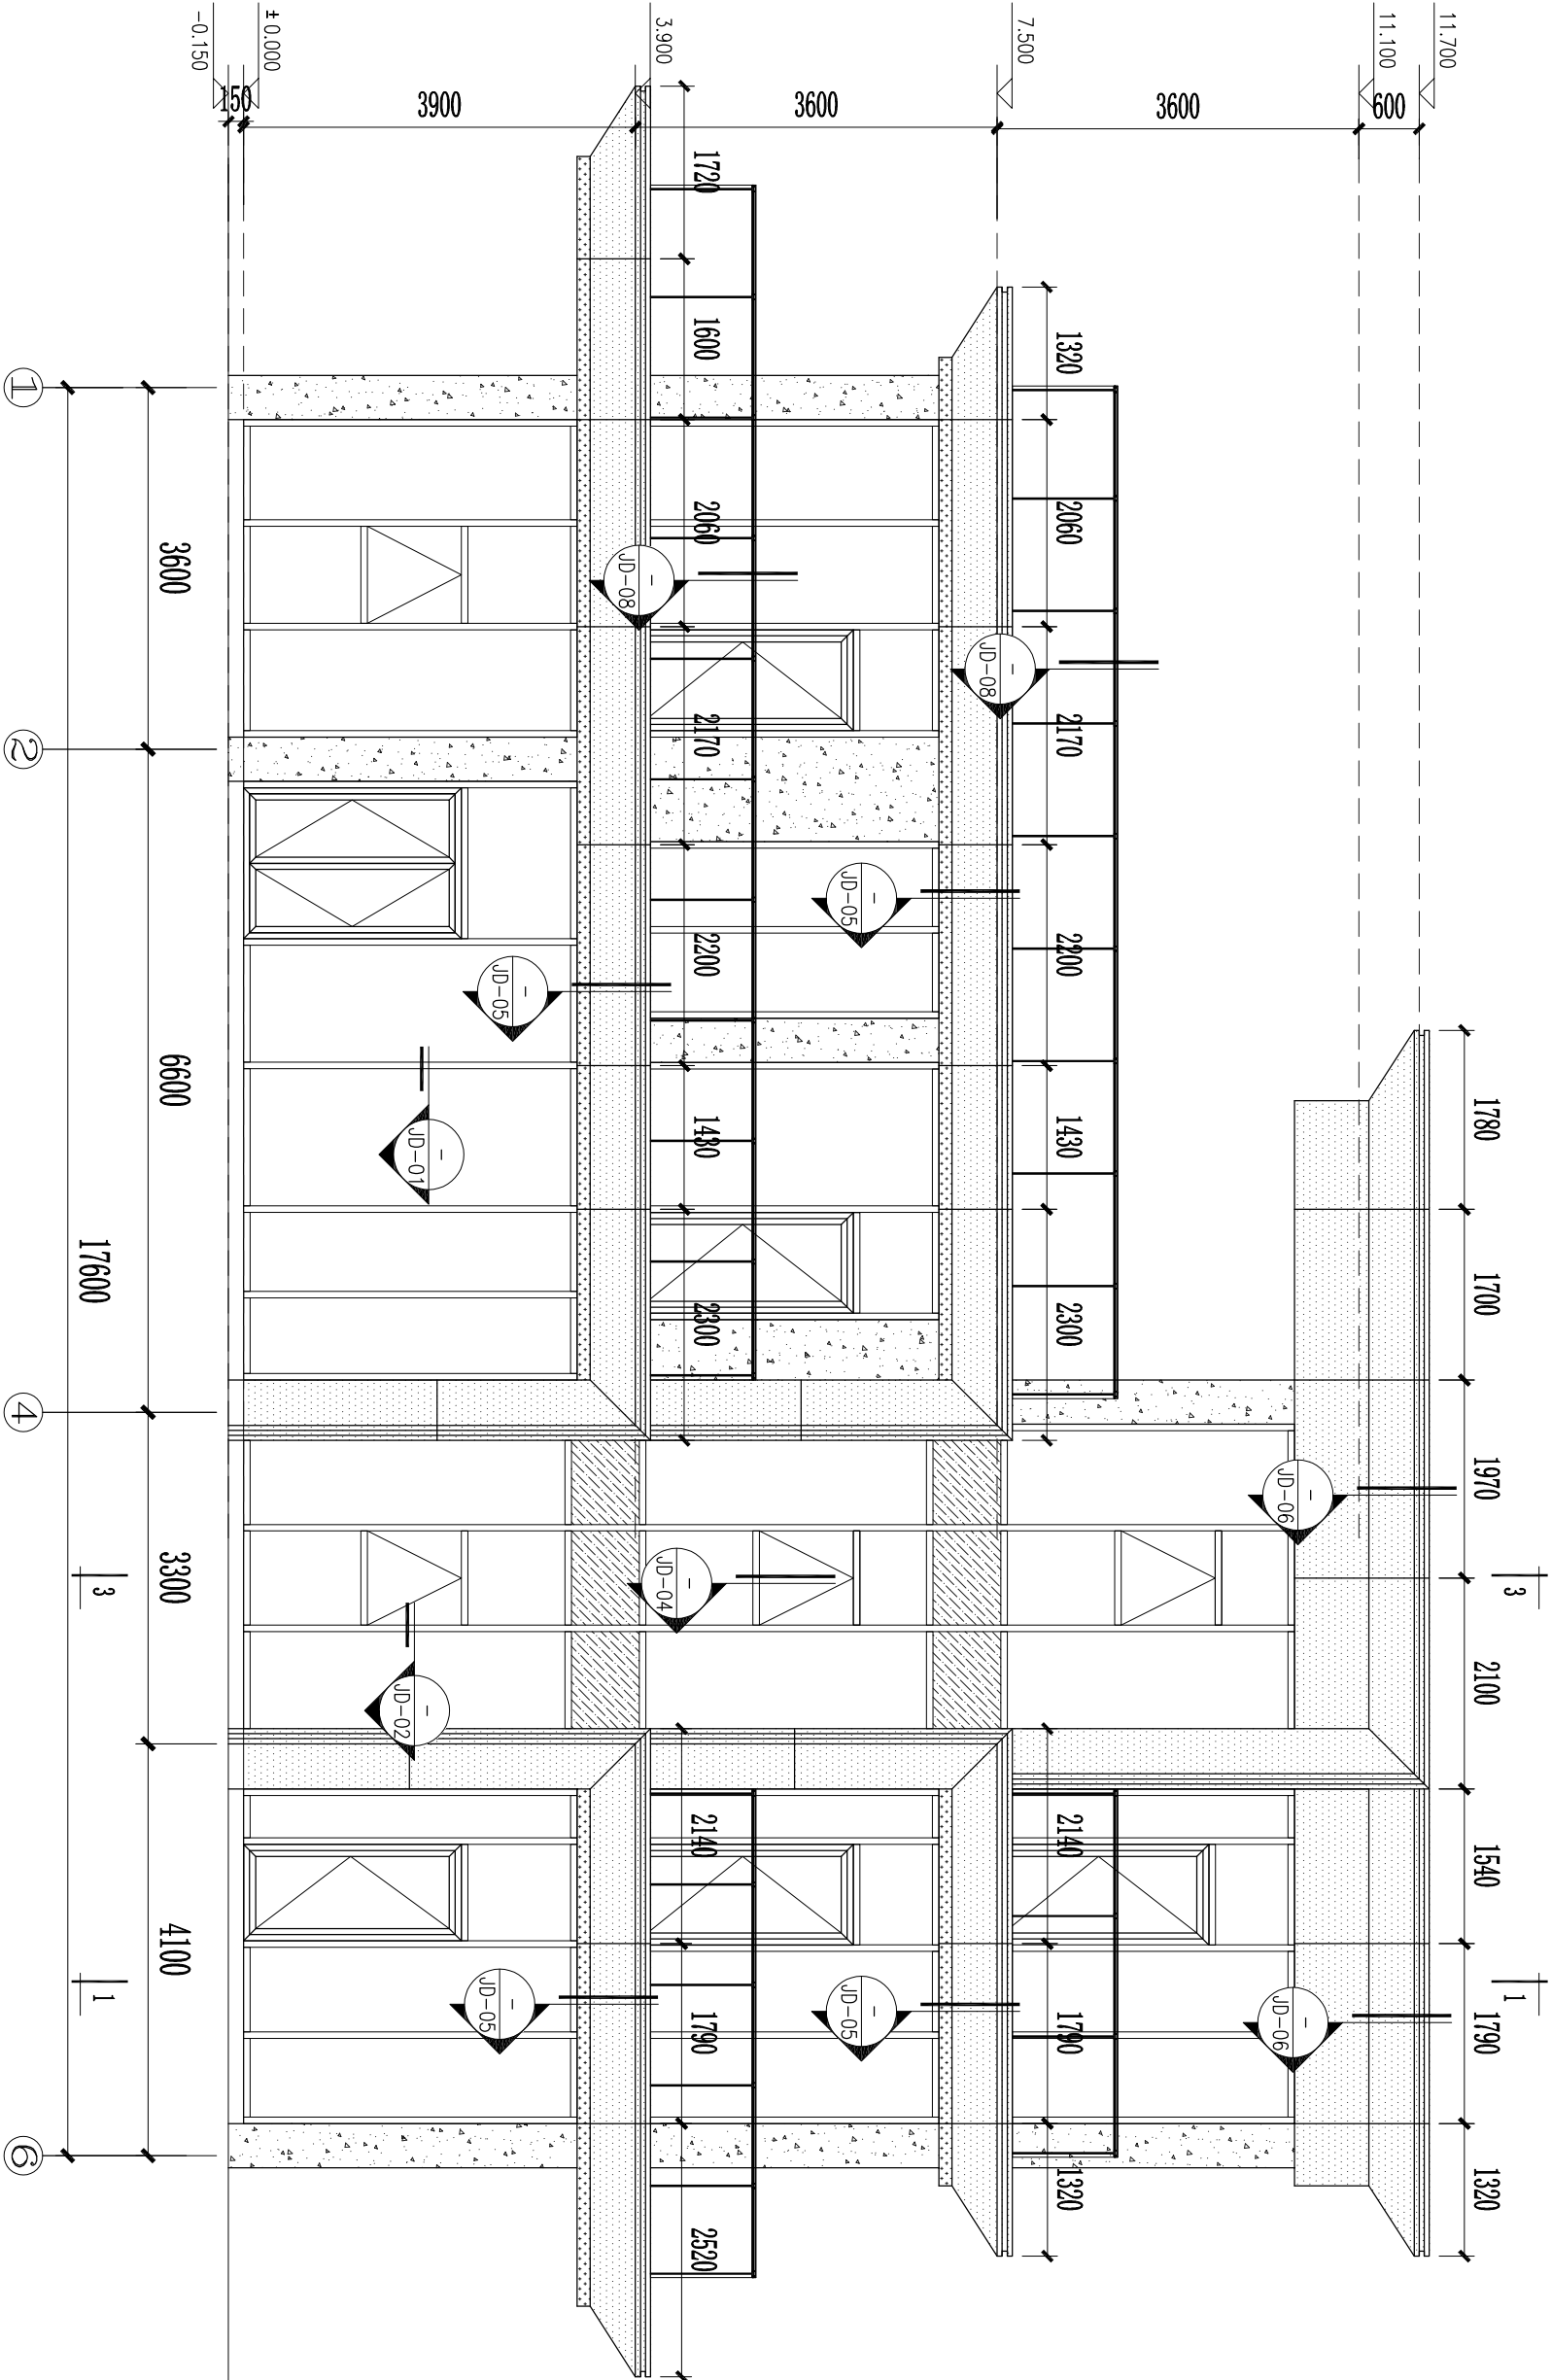

图例：

TP5 双银LOW-E+12Ar+TP5+12Ar+5mm钢化中空玻璃

TP5 双银LOW-E+12Ar+TP5+12Ar+5mm钢化中空彩釉玻璃

玻璃幕墙开启扇


质感漆

2.5mm厚铝单板(颜色为白色(以封样为准))

2.5mm厚铝单板(颜色为咖色(以封样为准))

TP8+1.52PVB+TP8钢化夹胶玻璃栏板

建设单位 Owner			
甘肃润泽康实业有限公司			
建筑设计单位 Construction Designer  甘肃省城乡规划设计研究院有限公司 GANSU URBAN & RURAL PLANNING AND DESIGN INSTITUTE CO., LTD.			
总承包单位 Main Contractor			
工程名称 Project Name			
太极岛文旅度假小镇项目 (32#楼)			
设计阶段 Stage of the Design			
施工方案图			
图纸名称 Name of Drawing			
立面图			
修改 Modification			
版本号 Version No.	日期 Date	摘要 Description	校对人 Checked
项目负责人 Project in Charge			
主任设计师 Engineer Charge		专业负责人 Discipline Charge	
设计 Designer		日期 Date	
校对 Checked		比例 Scale	
审核 Approved		页码 Page	
图号 Drawing No.		共 页	
LM-01			

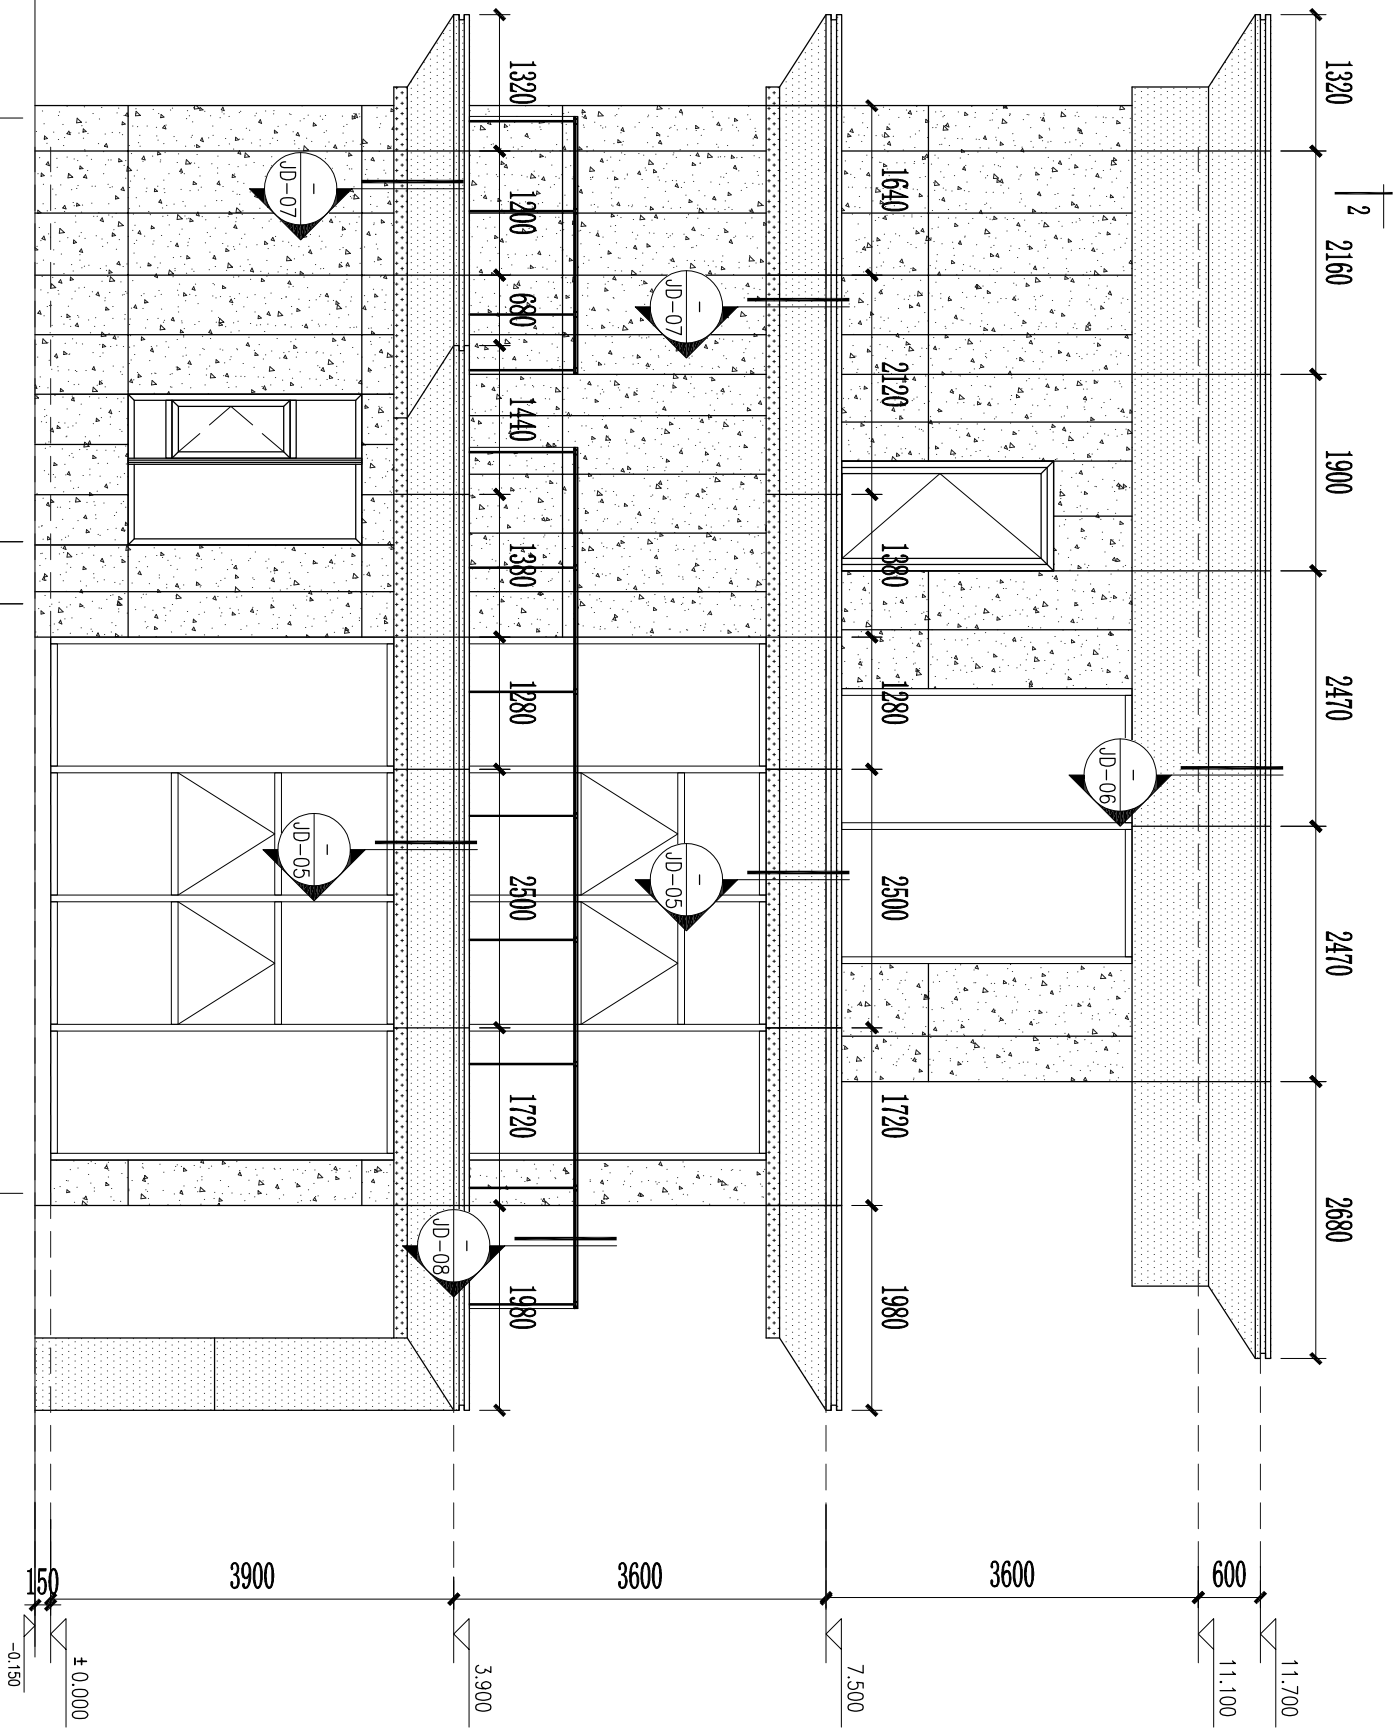

图例：

TP5 双银LOW-E+12Ar+TP5+12Ar+5mm钢化中空玻璃

TP5 双银LOW-E+12Ar+TP5+12Ar+5mm钢化中空彩釉玻璃

玻璃幕墙开启扇


质感漆

2.5mm厚铝单板(颜色为白色(以封样为准))


2.5mm厚铝单板(颜色为咖色(以封样为准))

TP8+1.52PVB+TP8钢化夹胶玻璃栏板

建设单位 Owner				甘肃润泽康实业有限公司			
建筑设计单位 Construction Designer				甘肃省城乡规划设计研究院有限公司 GANSU URBAN & RURAL PLANNING AND DESIGN INSTITUTE CO., LTD.			
总承包单位 Main Contractor				工程名称 Project Name			
工程名称 Project Name				太极岛文旅度假小镇项目 (32#楼)			
设计阶段 Stage of the Design				图纸名称 Name of Drawing			
施工方案图				立面图			
修改 Modification				图例			
版本号 Version No.	日期 Date	摘要 Description	校对人 Checked	主任设计师 Engineer-Charge			
				专业负责人 Discipline-Charge			
				项目负责人 Project in Charge			
				设计 Designer			
				日期 Date	2025-07		
				校对 Checked	比例 Scale	1:70	
				审核 Approved	页数 Page	共 页	
				图号 Drawing No.	LM-04		

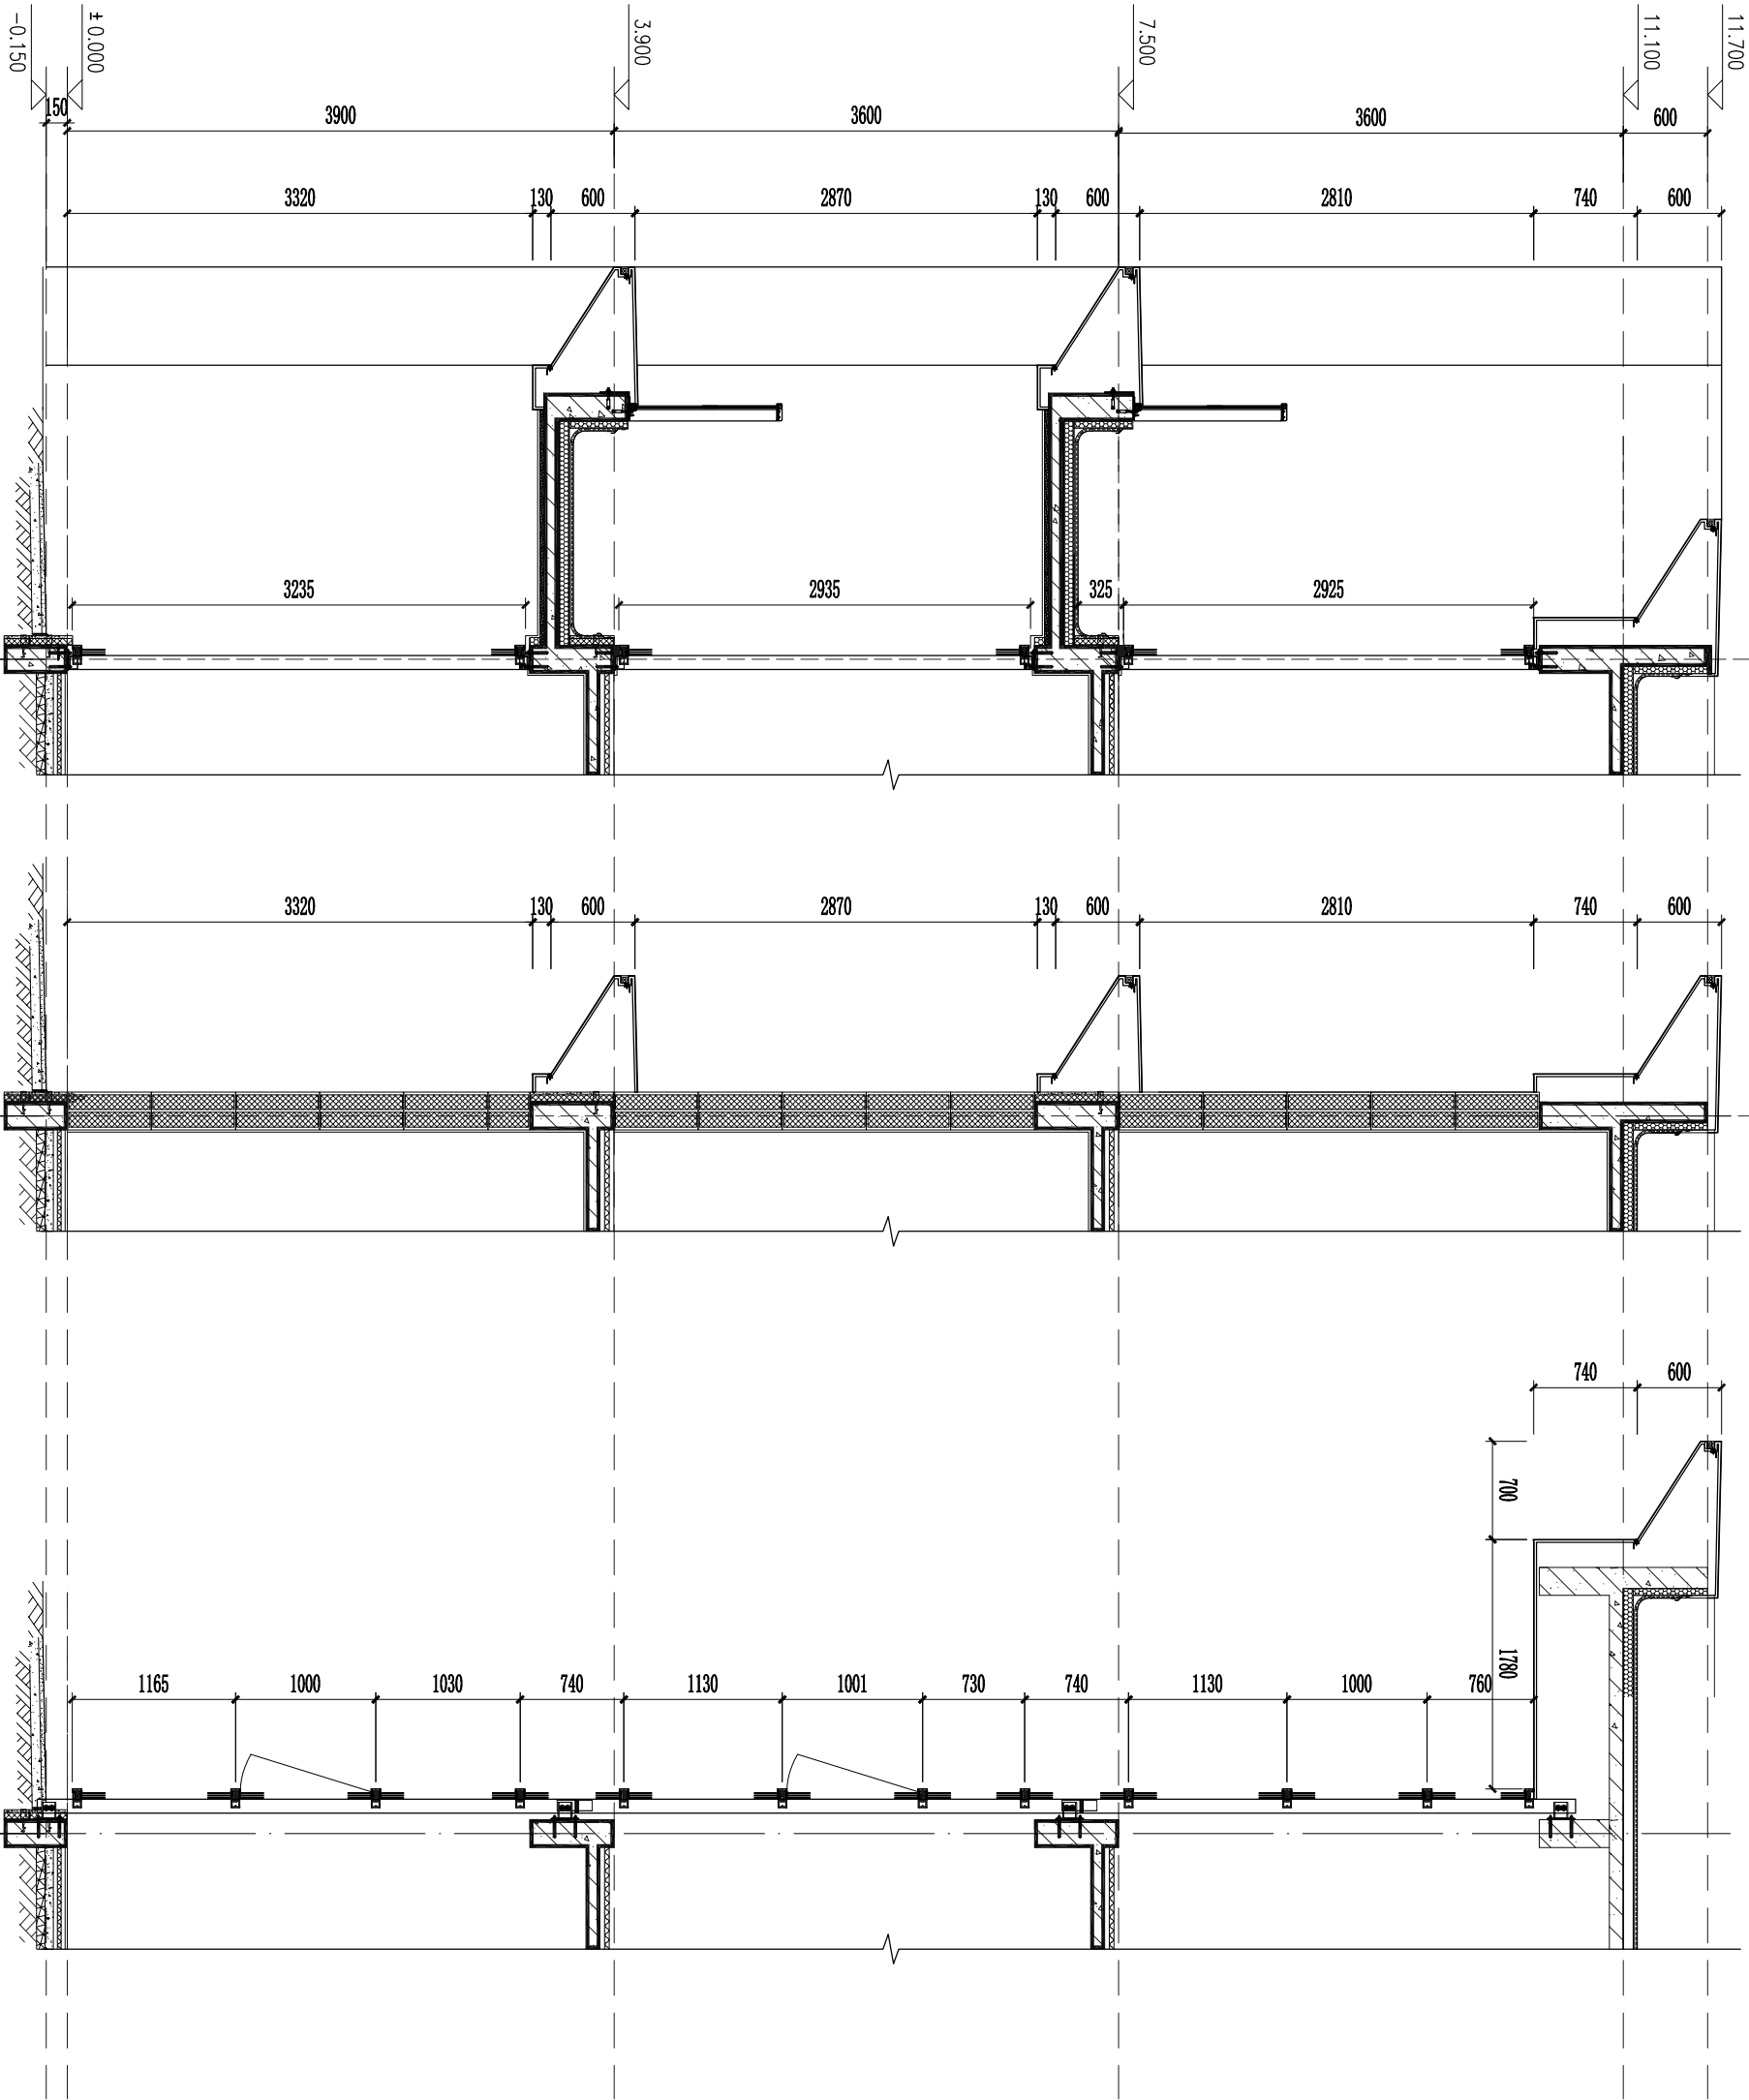


建设单位 Owner 甘肃润泽康实业有限公司											
建筑设计单位 Construction Designer  甘肃省城乡规划设计研究院有限公司 GANSU URBAN & RURAL PLANNING AND DESIGN INSTITUTE CO., LTD.											
总承包单位 Main Contractor											
工程名称 Project Name 太极岛文旅度假小镇项目 (32#楼)											
设计阶段 Stage of the Design 施工方案图											
图纸名称 Name of Drawing 剖面图											
修改 Modification											
版号 Version No.		日期 Date		摘要 Description				校对人 Checked			
项目负责人 Project in Charge											
主任设计师 Engineer In Charge				专业负责人 Discipline In Charge							
设计 Designer				日期 Date		2025-07					
校对 Checked				比例 Scale		1: 120					
审核 Approved				页数 Page		共 第		页 页			
图号 Drawing No.				PO-01							

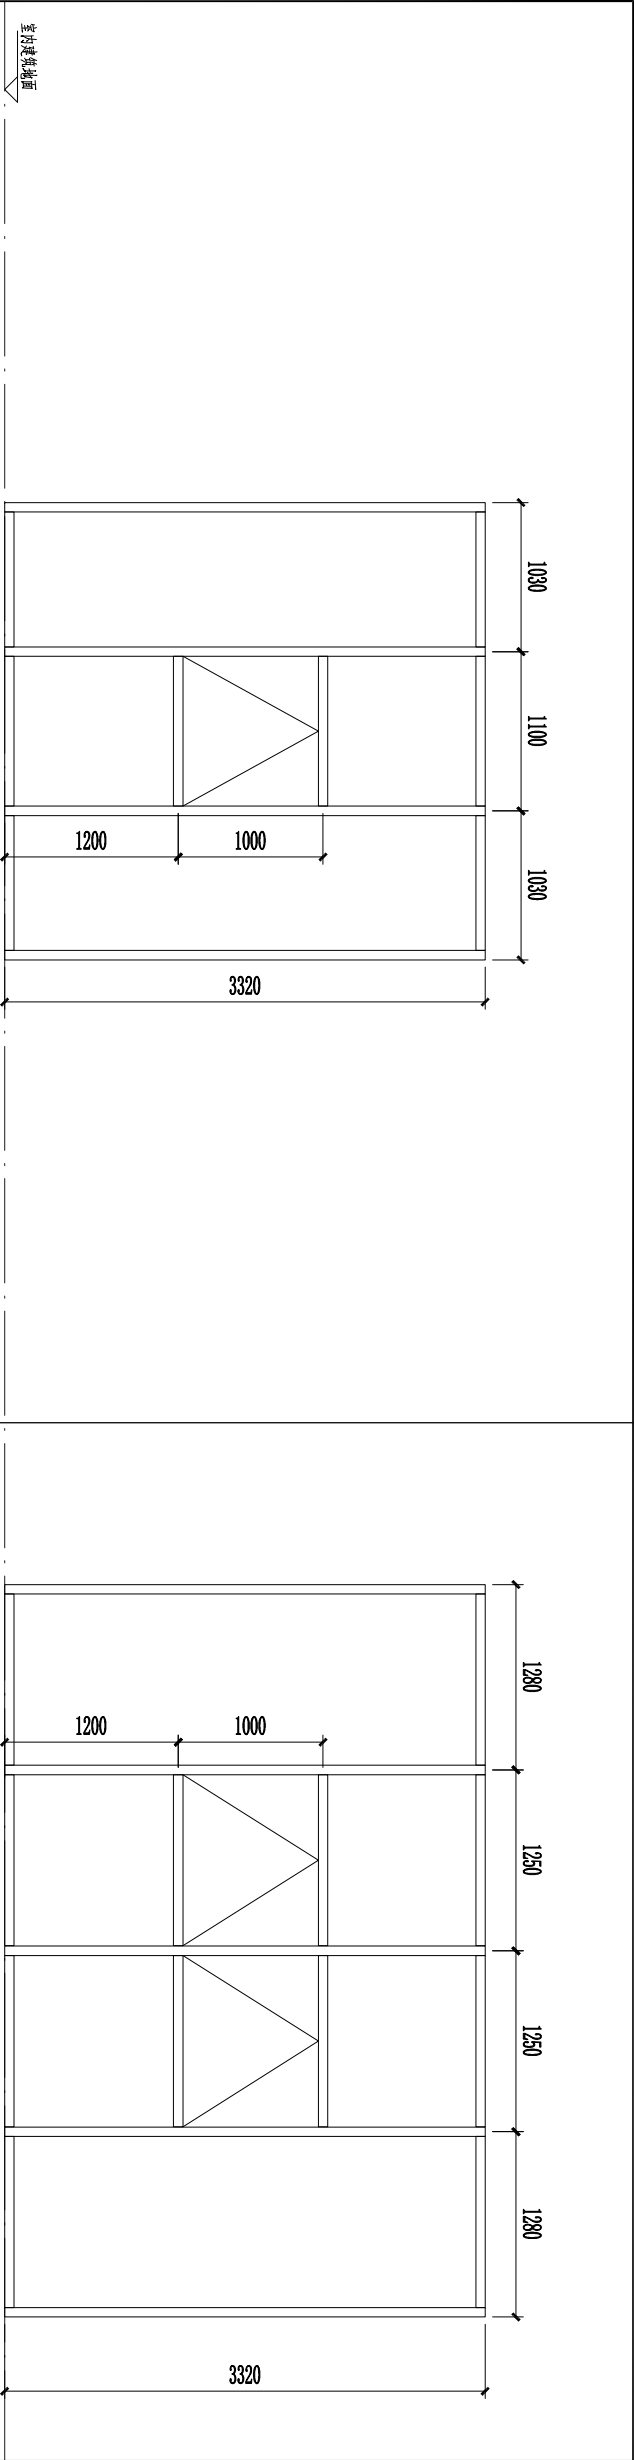

建设单位 Owner	
甘肃润泽康实业有限公司	

G 表示钢化玻璃


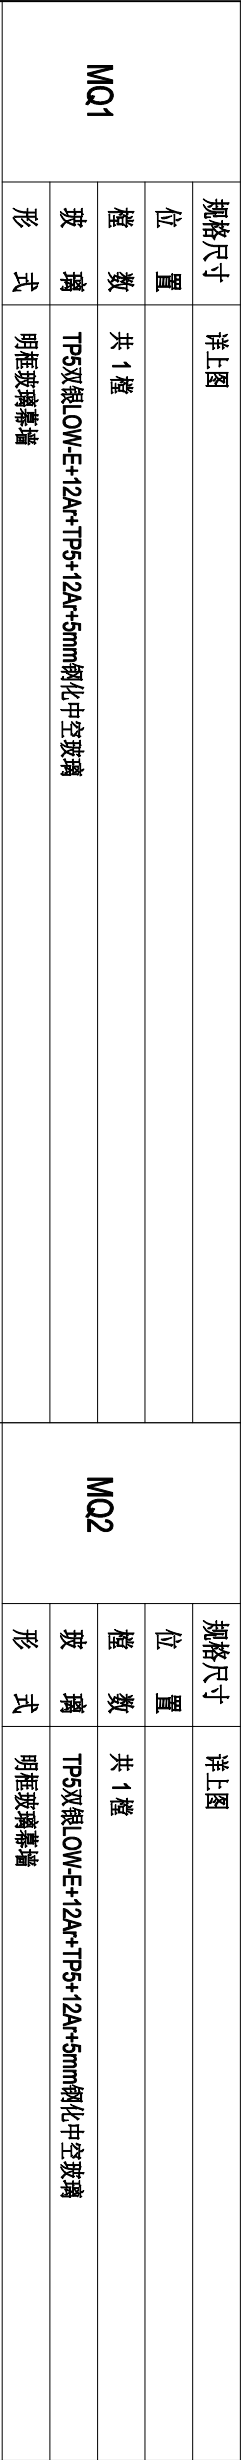


建筑设计单位 Construction Designer

甘肃省城乡规划设计研究院有限公司 GANSU URBAN & RURAL PLANNING AND DESIGN INSTITUTE CO., LTD.
总承包单位 Main Contractor




工程名称 Project Name
太极岛文旅度假小镇项目（32#楼）
设计阶段 Stage of the Design
施工方案图

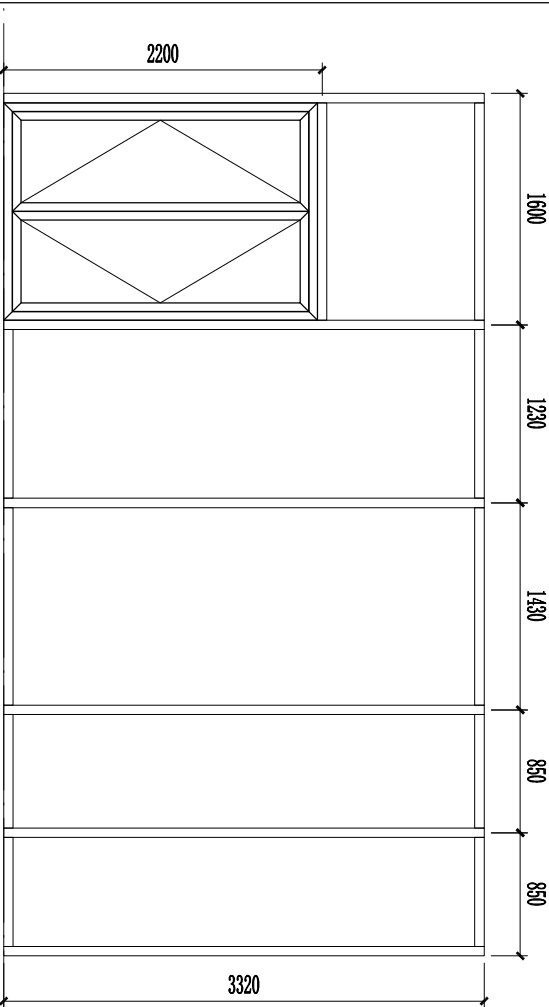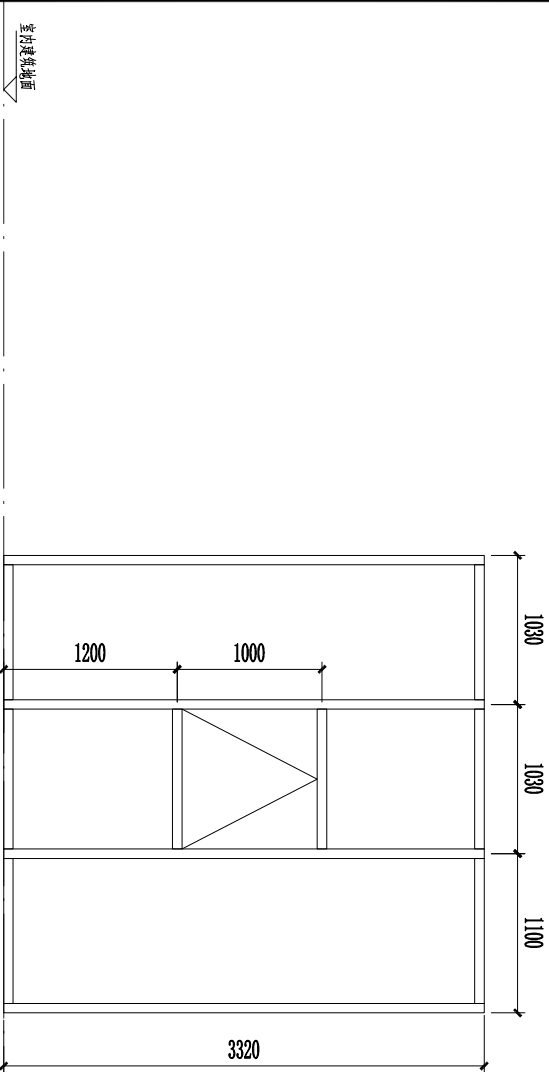


图纸名称 Name of Drawing
幕墙大样图
修改 Modification
版本号 Version No.
日期 Date
摘要 Description
校对人 Checked
审核 Approved
图号 Drawing No.
MDY-01

G 表示钢化玻璃

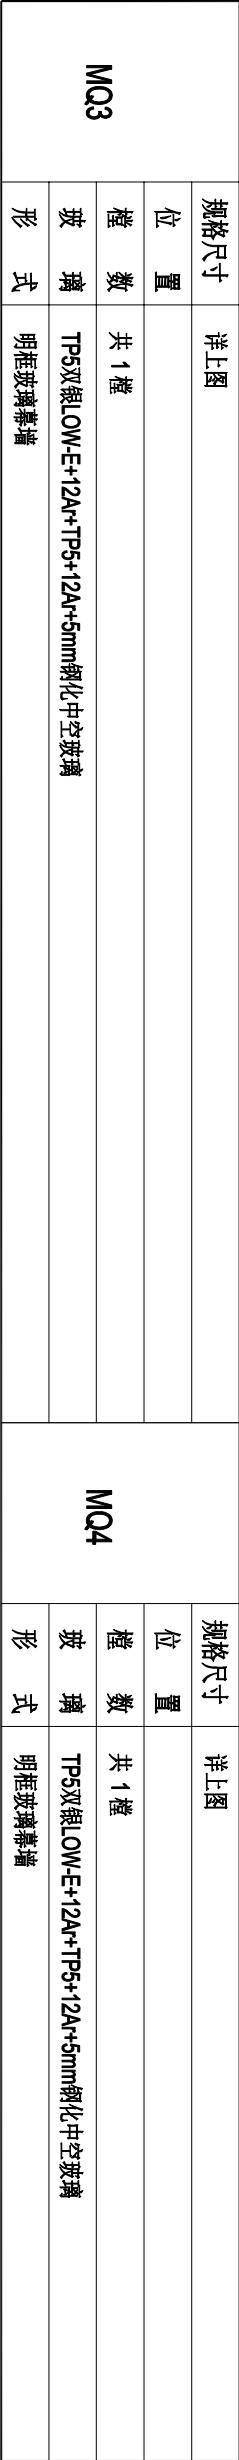

主任设计师 Engineer-Charge
专业负责人 Discipline-Charge
设计 Designer
日期 Date
校对 Checked
比例 Scale
审核 Approved
图号 Drawing No.
MDY-01

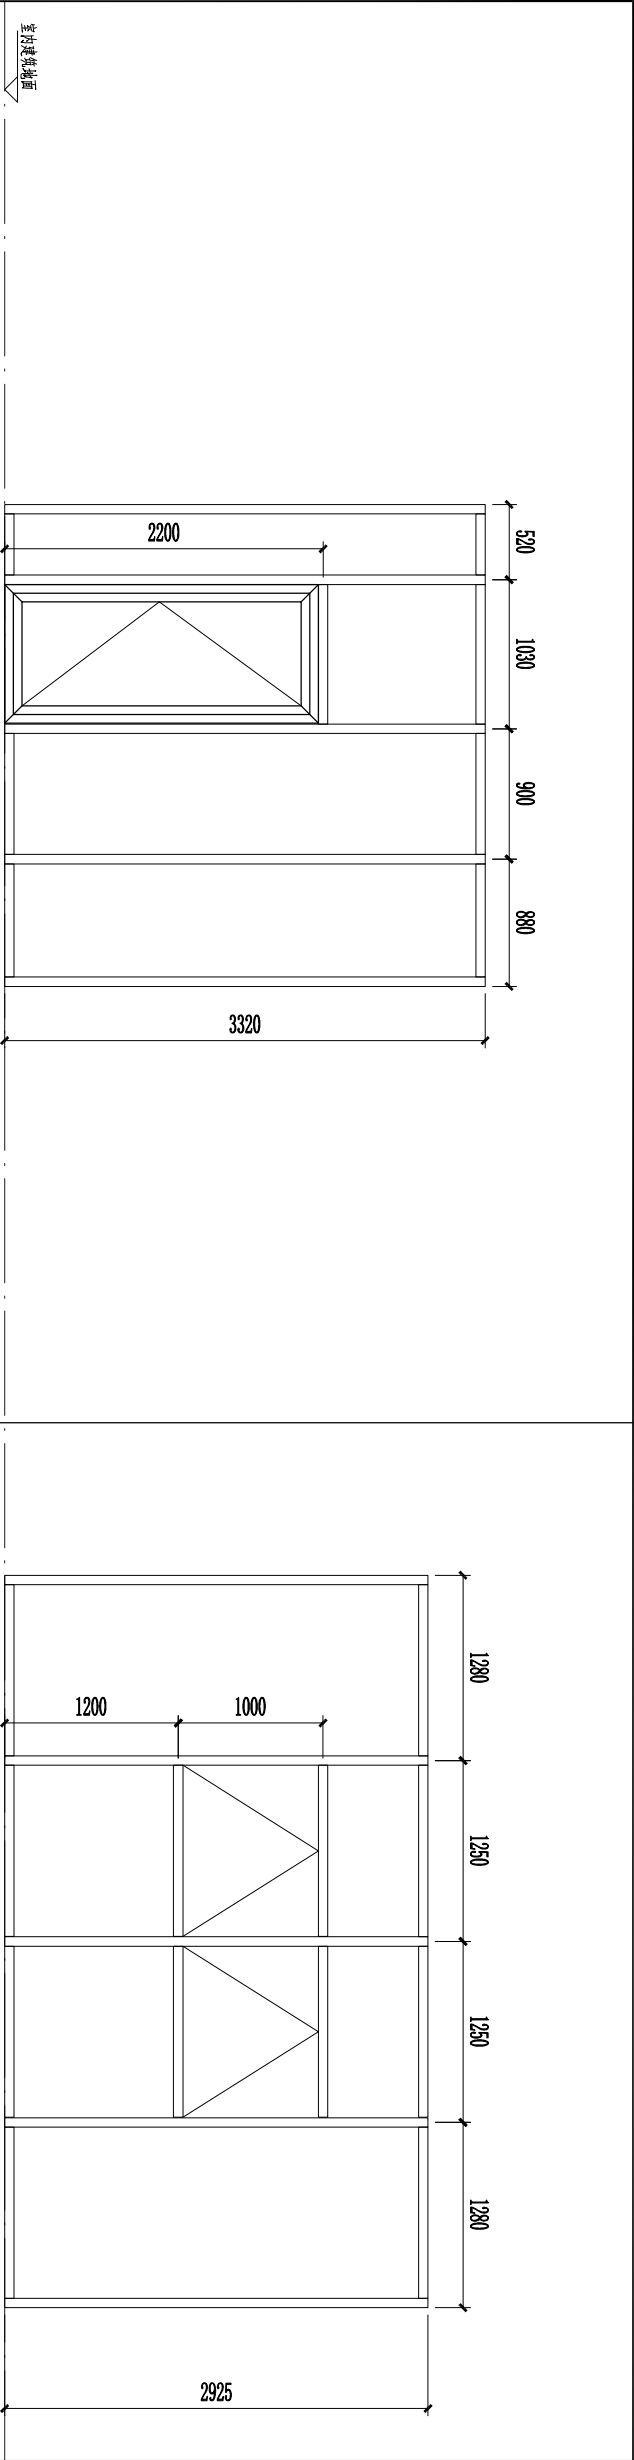

☐ G 表示钢化玻璃

规格尺寸		详上图
位	置	
樘数	共 1 樘	
玻璃形式	TP5双银LOW-E+12A+TP5+12A+5mm钢化中空玻璃	
明框玻璃幕墙		

建筑设计单位 Construction Designer



甘肃省城乡规划设计研究院有限公司
GANSU URBAN & RURAL PLANNING AND DESIGN INSTITUTE CO., LTD.

总承包单位 Main Contractor

工程名称 Project Name

太极岛文旅度假小镇项目（32#楼）

设计阶段 Stage of the Design

施工方案图

图纸名称 Name of Drawing

幕墙大样图

修改 Modification



版本号 Version No.	日期 Date	摘要 Description	校对人 Checked

项目负责人 Project in Charge


主任设计师 Engineer Incharge	专业负责人 Discipline Incharge
	25209

规格尺寸		详上图
位	置	
樘数	共 1 樘	
玻璃形式	TP5双银LOW-E+12A+TP5+12A+5mm钢化中空玻璃	
明框玻璃幕墙		

☐ G 表示钢化玻璃

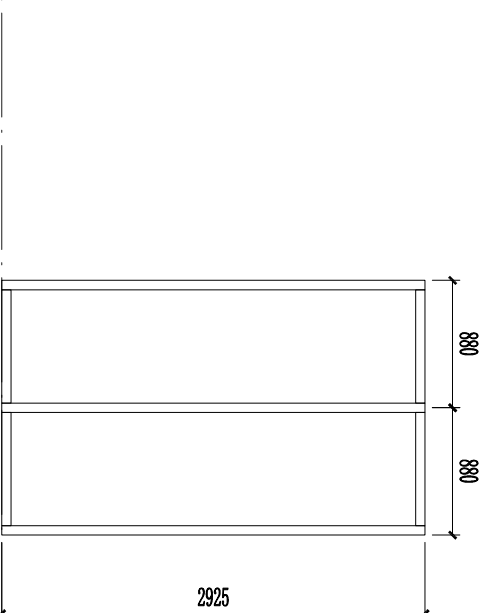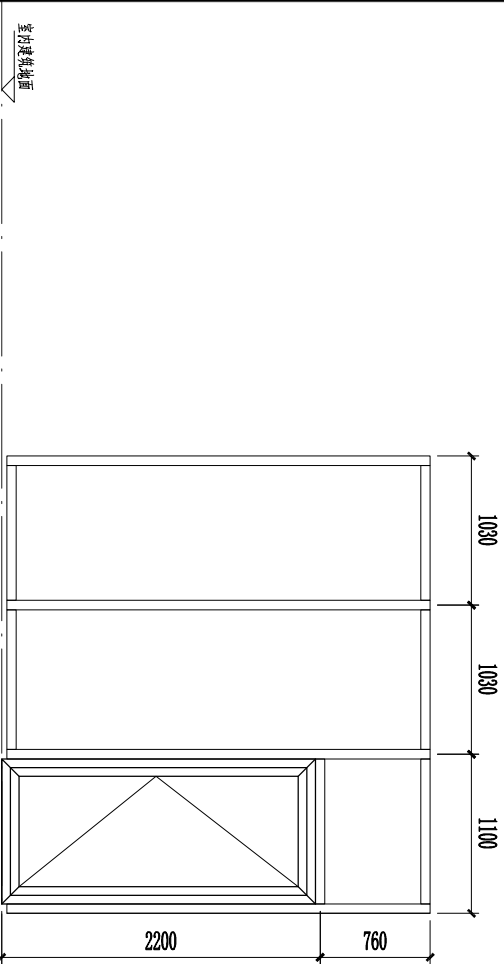

设计 Designer	日期 Date	日期 Date	比例 Scale	页码 Page
校对 Checked		2025-07	1:50	
审核 Approved			共 页	
图号 Drawing No.	MODY-02			

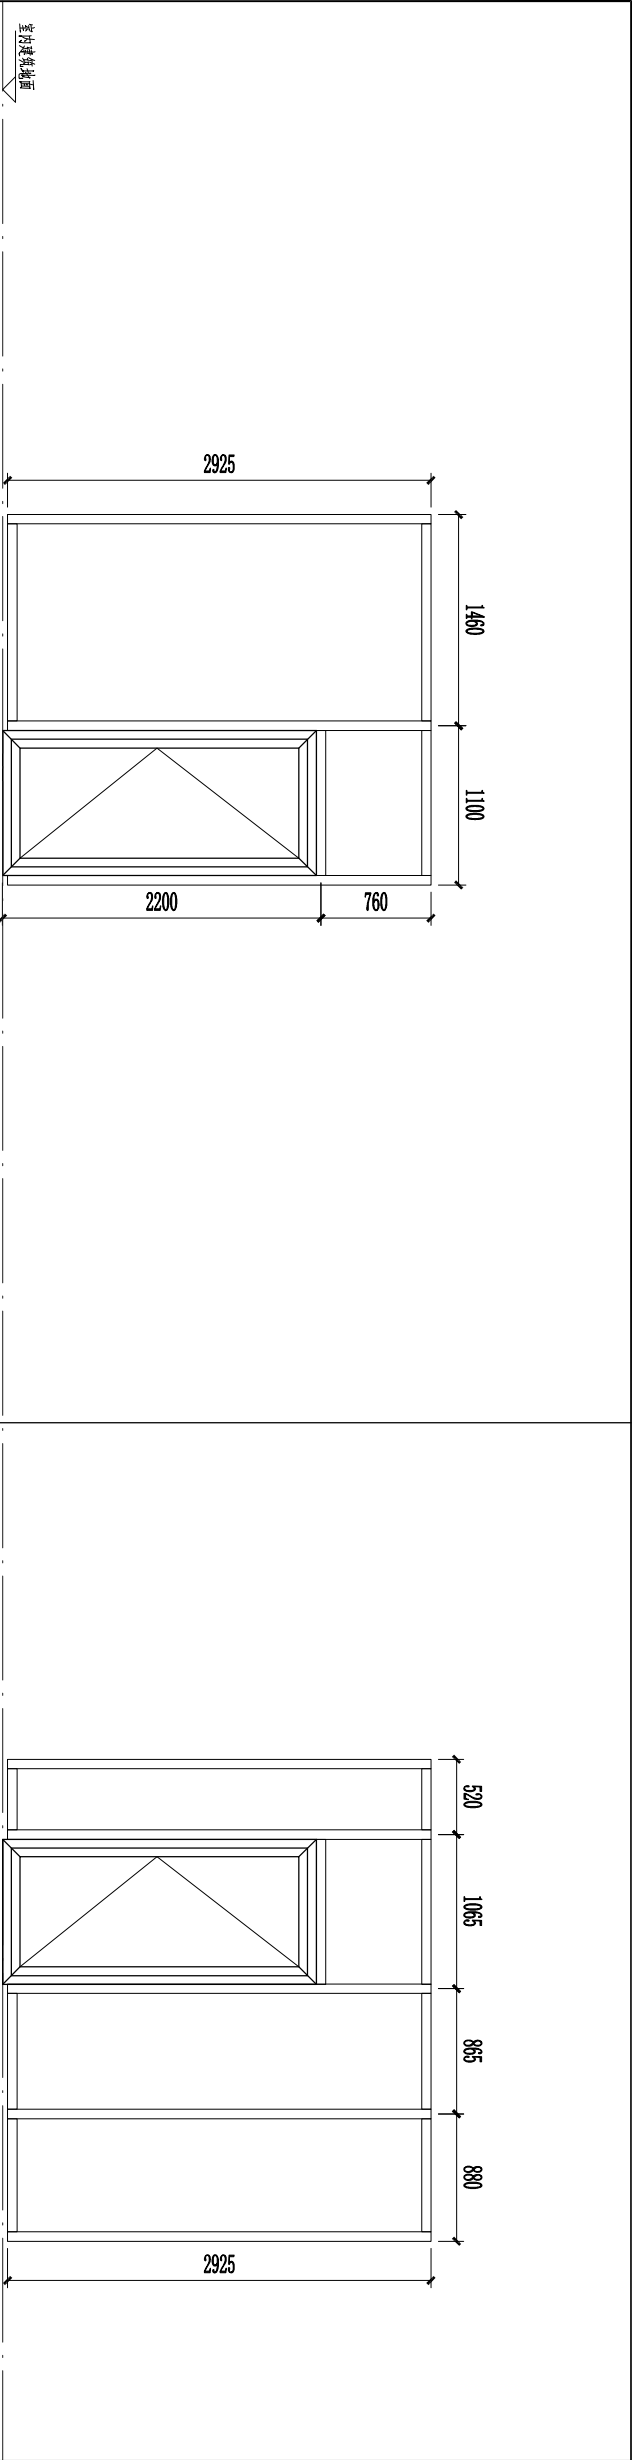

建设单位 Owner
甘肃润泽康实业有限公司

☐ G 表示钢化玻璃

MQ10	规格尺寸	详上图
	位 置	
	樘 数	共 1 樘
	玻 璃 形 式	TP5双银LOW-E+12A+TP5+12A+5mm钢化中空玻璃 明框玻璃幕墙

建筑设计单位 Construction Designer

甘肃省城乡规划设计研究院有限公司 GANSU URBAN & RURAL PLANNING AND DESIGN INSTITUTE CO., LTD.
总承包单位 Main Contractor

工程名称 Project Name		太极岛文旅度假小镇项目（32#楼）
设计阶段 Stage of the Design		施工方案图




图纸名称 Name of Drawing		幕墙大样图
修改 Modification		
版本号 Version No.	日期 Date	摘要 Description
项目负责人 Project in Charge		

☐ G 表示钢化玻璃

MQ12	规格尺寸	详上图
	位 置	
	樘 数	共 1 樘
	玻 璃 形 式	TP5双银LOW-E+12A+TP5+12A+5mm钢化中空玻璃 明框玻璃幕墙

主任设计师 Engineer In Charge		专业负责人 Discipline Incharge
设计 Designer		日期 Date
校对 Checked		比例 Scale
审核 Approved		页数 Page
图号 Drawing No.		共 页
		MODY-03

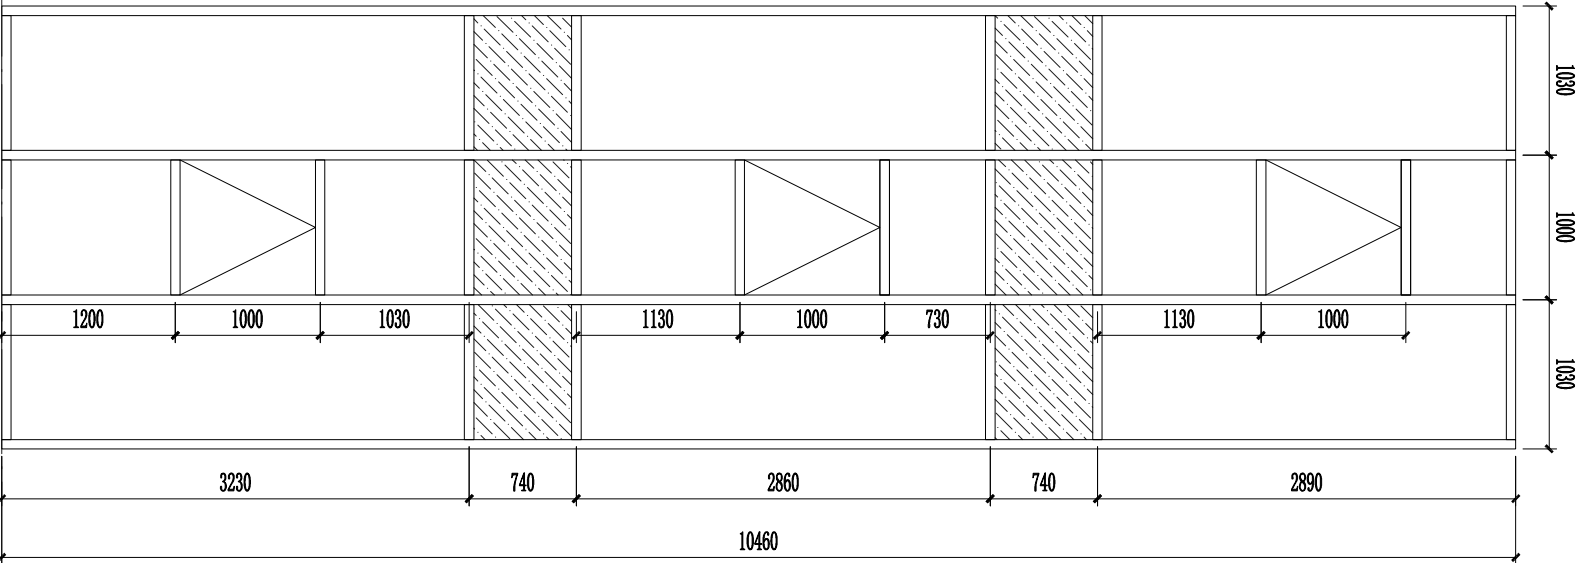

☐ G 表示钢化玻璃



规格尺寸		详上图
位	置	
檯	数	共 1 檯
玻	璃	TP5双银LOW-E+12A+TP5+12A+5mm钢化中空玻璃
形	式	明框玻璃幕墙

规格尺寸	
位	置
檯	数
玻	璃
形	式

甘肃润泽康实业有限公司									
建设单位 Owner									
甘肃润泽康实业有限公司									
建筑设计单位 Construction Desinger									
甘肃省城乡规划设计研究院有限公司 GANSU URBAN & RURAL PLANNING AND DESIGN INSTITUTE CO., LTD.									
总承包单位 Main Contractor									
工程名称 Project Name									
太极岛文旅度假小镇项目 (32#楼)									
设计阶段 Stage of the Design									
施工方案图									
图纸名称 Name of Drawing									
幕墙大样图									
修改 Modification									
版本号 Version No.	日期 Date	摘要 Description	校对人 Checked						
项目负责人 Project in Charge									
主任设计师 Engineer Charge									
专业负责人 Discipline Charge									
设计 Designer									
日期 Date									
2025-07									
校对 Checked									
比例 Scale									
1:50									
审核 Approved									
页数 Page									
共 页									
共 页									
图号 Drawing No.									
MDY-04									

门窗方案确认图

DOORS & WINDOWS PROGRAMS

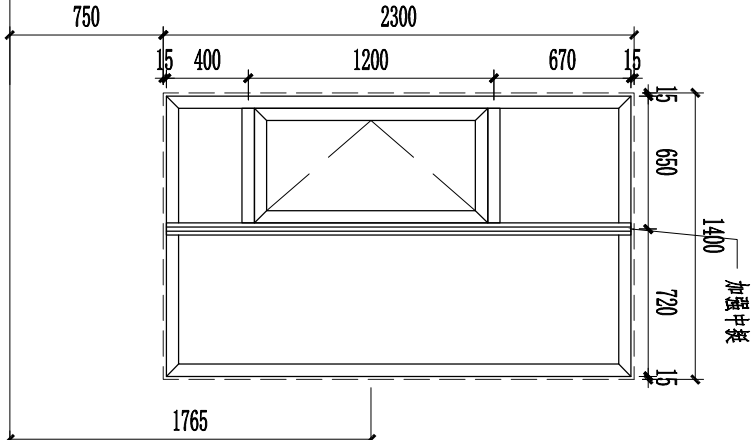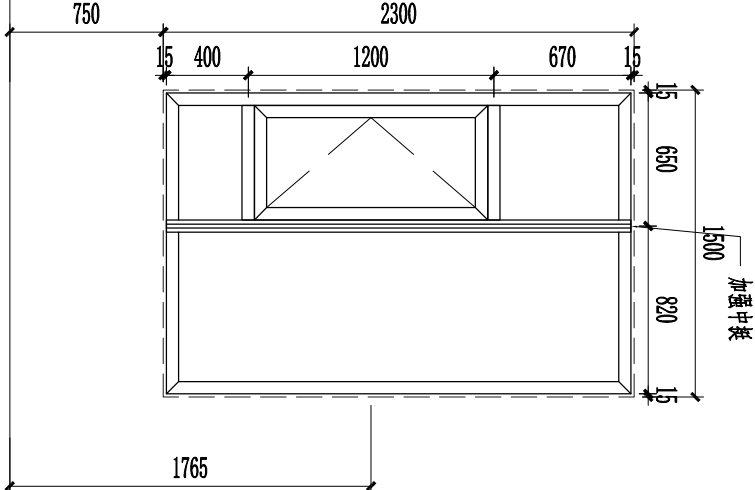

室内建筑地面高度

☐

TP5双银LOW-e+12Ar+TP5+12Ar+TP5mm双中空玻璃

门窗编号：**C1523**

门窗系列：**80系列铝合金隔热内平开窗**

樘数：**1樘(1左)**

室内材质：**铝合金- (颜色由甲方确认)**

室外材质：**铝合金- (颜色由甲方确认)**

玻璃：**TP5双银LOW-e+12Ar+TP5+12Ar+TP5mm双中空玻璃**

配件：**以甲方封样为准**

执手：**窗执手 (颜色同室内型材颜色)**

安装位置：**一层厨房**

备注：**安装间隙已在上图中标注，单边减15mm**

门窗编号：**C1423**

门窗系列：**80系列铝合金隔热内平开窗**

樘数：**1樘(1左)**

室内材质：**铝合金- (颜色由甲方确认)**

室外材质：**铝合金- (颜色由甲方确认)**

玻璃：**TP5双银LOW-e+12Ar+TP5+12Ar+TP5mm双中空玻璃**

配件：**以甲方封样为准**

执手：**窗执手 (颜色同室内型材颜色)**

安装位置：**一层公卫**

备注：**安装间隙已在上图中标注，单边减15mm**

手绘图转换门窗方案图确认事项： 必须标明台高和执手高度

制 图：

审 核：

批 准：

客户确认签字：

P114

确执手定高度 ☐ 用拼框知转换 ☐ 折叠门减高度 ☐ 高尺寸需加强 ☐ 明需求标注解 ☐



勤沟通 确签字 ☐ 查有无知能否 ☐ 异难特需会审 ☐ 不能做速回复 ☐ 对原稿复尺寸 ☐

特别提示：此图为：初测大样毛尺寸 ☐ 精测复尺下单尺寸(含副框) ☐ 精测复尺下单尺寸(不含副框) ☐

特别说明：请务必核对窗型，尺寸，系列等细节，期间修改图纸公司将不予核对，签字确认后为最终下单制作方案

门窗方案确认图

DOORS & WINDOWS PROGRAMS

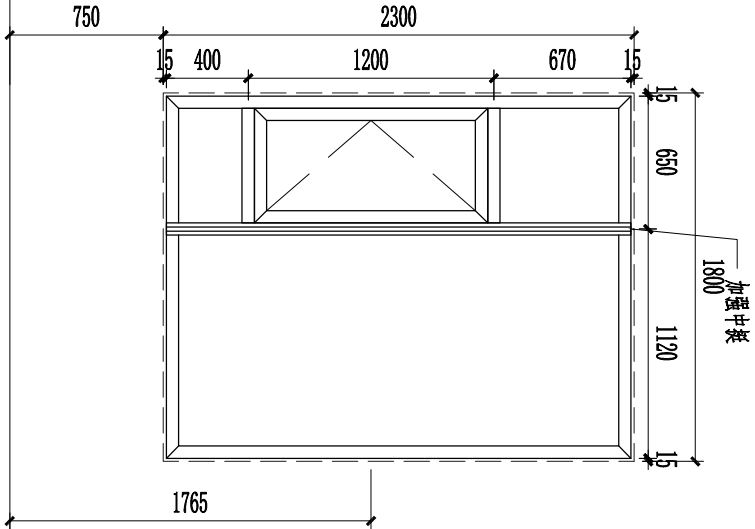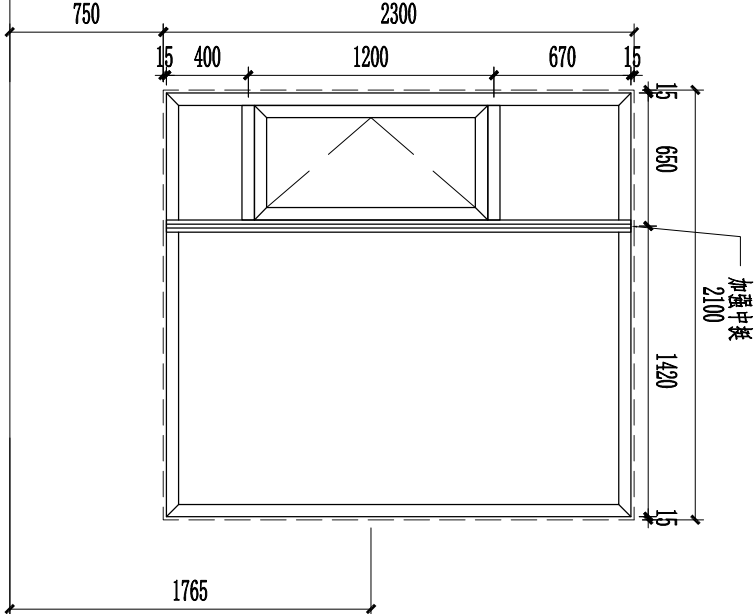

室内建筑地面高度

☐

TP5双银LOW-e+12Ar+TP5+12Ar+TP5mm双中空玻璃

门窗编号： C2123
门窗系列： 80系列铝合金隔热内平开窗
樘数： 1樘(1左)
室内材质： 铝合金- (颜色由甲方确认)
室外材质： 铝合金- (颜色由甲方确认)
玻璃： TP5双银LOW-e+12Ar+TP5+12Ar+TP5mm双中空玻璃
配件： 以甲方封样为准
执手： 窗执手 (颜色同室内型材颜色)
安装位置： 一层楼梯间
备注： 安装间隙已在上图中标注，单边减15mm

门窗编号： C1823
门窗系列： 80系列铝合金隔热内平开窗
樘数： 1樘(1左)
室内材质： 铝合金- (颜色由甲方确认)
室外材质： 铝合金- (颜色由甲方确认)
玻璃： TP5双银LOW-e+12Ar+TP5+12Ar+TP5mm双中空玻璃
配件： 以甲方封样为准
执手： 窗执手 (颜色同室内型材颜色)
安装位置： 一层卫生间
备注： 安装间隙已在上图中标注，单边减15mm

手绘图转换门窗方案图确认事项： 必须标明台高和执手高度

制图：

审核：

批准：



客户确认签字：

P214

确执手定高度 ☐ 用拼框知转换 ☐ 折叠门减高度 ☐ 高尺寸需加强 ☐ 明需求标注解 ☐ 特别提示：此图为：初测大样毛尺寸 ☐ 精测复尺下单尺寸(含副框) ☐ 精测复尺下单尺寸(不含副框) ☐
勤沟通 确签字 ☐ 查有无知能否 ☐ 异难特需会审 ☐ 不能做速回复 ☐ 对原稿复尺寸 ☐ 特别说明：请务必核对窗型，尺寸，系列等细节，期间修改图纸公司将不予核对，签字确认后为最终下单制作方案

门窗方案确认图

DOORS & WINDOWS PROGRAMS

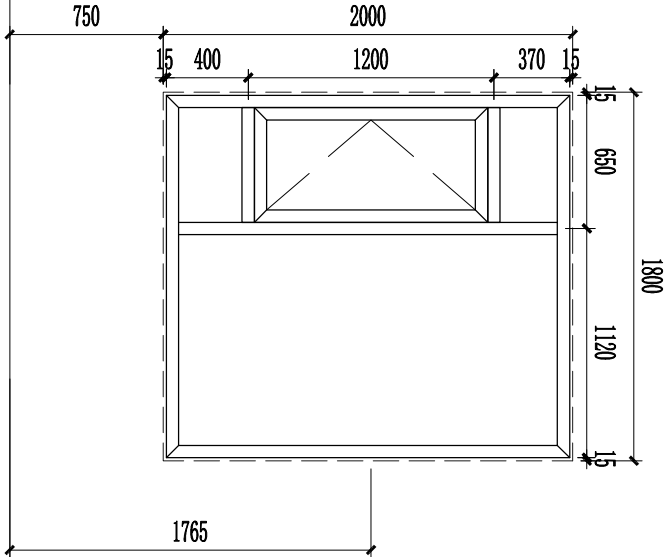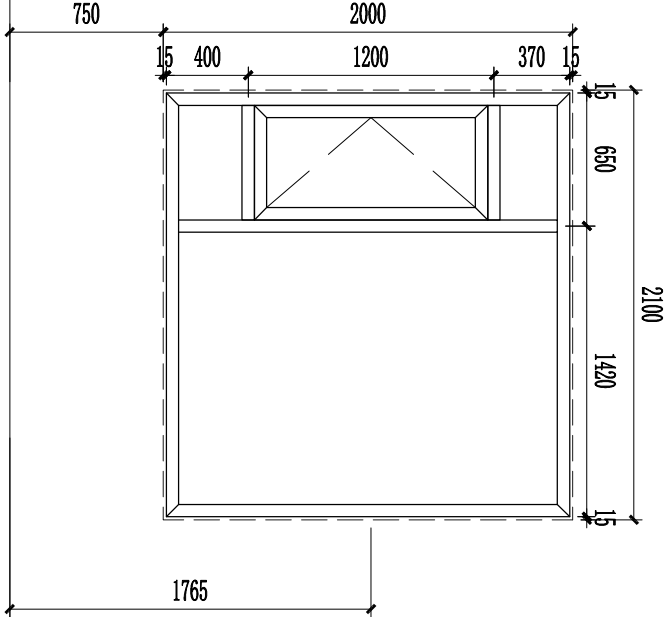

室内建筑地面高度

☐

TP5双银LOW-e+12Ar+TP5+12Ar+TP5mm双中空玻璃

门窗编号：**C2120**

门窗系列：**80系列铝合金隔热内平开窗**

樘数：**4樘(2左2右)**

室内材质：**铝合金- (颜色由甲方确认)**

室外材质：**铝合金- (颜色由甲方确认)**

玻璃：**TP5双银LOW-e+12Ar+TP5+12Ar+TP5mm双中空玻璃**

配件：**以甲方封样为准**

执手：**窗执手 (颜色同室内型材颜色)**

安装位置：**二层/三层楼梯间/客房**

备注：**安装间隙已在上图中标注，单边减15mm**

门窗编号：**C1820**

门窗系列：**80系列铝合金隔热内平开窗**

樘数：**2樘(1右)**

室内材质：**铝合金- (颜色由甲方确认)**

室外材质：**铝合金- (颜色由甲方确认)**

玻璃：**TP5双银LOW-e+12Ar+TP5+12Ar+TP5mm双中空玻璃**

配件：**以甲方封样为准**

执手：**窗执手 (颜色同室内型材颜色)**

安装位置：**二层/三层卫生间**

备注：**安装间隙已在上图中标注，单边减15mm**

手绘图转换门窗方案图确认事项： 必须标明台高和执手高度

制 图：

审 核：

批 准：

客户确认签字：

确执手定高度 ☐

用拼框知转换 ☐

折叠门减高度 ☐

高尺寸需加强 ☐

明需求标注解 ☐

勤沟通 确签字 ☐

查有无知能否 ☐

异难持需会审 ☐

不能做速回复 ☐

对原稿复尺寸 ☐

特别提示：此图为：初测大样毛尺寸 ☐


精测复尺下单尺寸(含副框) ☐

精测复尺下单尺寸(不含副框) ☐

特别说明：请务必核对窗型，尺寸，系列等细节，期间修改图纸公司将不予核对，签字确认后为最终下单制作方案

门窗方案确认图

DOORS & WINDOWS PROGRAMS

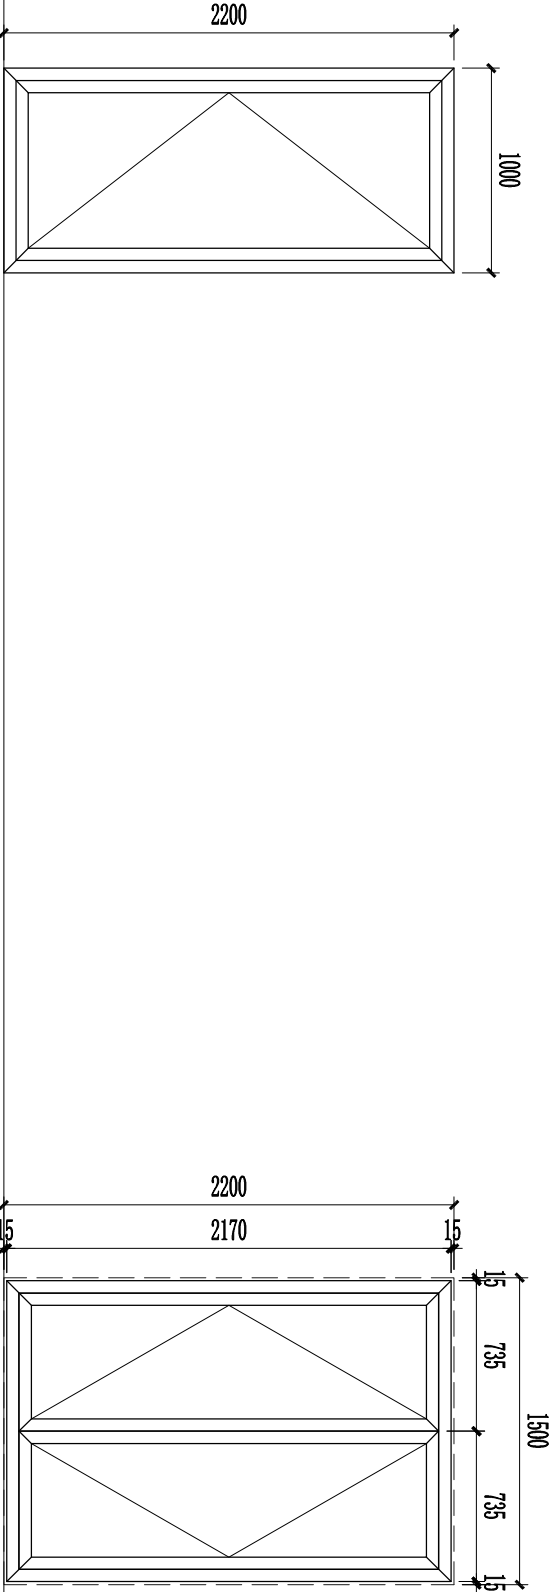

室内建筑地面高度

☐

TP5双银LOW-e+12Ar+TP5+12Ar+TP5mm双中空玻璃

门窗编号：	M1022	门窗编号：	M1522
门窗系列：	80系列铝合金隔热外平开门	门窗系列：	80系列铝合金隔热外平开门
樘数：	5樘(3左2右)	樘数：	2樘
室内材质：	铝合金- (颜色由甲方确认)	室内材质：	铝合金- (颜色由甲方确认)
室外材质：	铝合金- (颜色由甲方确认)	室外材质：	铝合金- (颜色由甲方确认)
玻璃：	TP5双银LOW-e+12Ar+TP5+12Ar+TP5mm双中空玻璃	玻璃：	TP5双银LOW-e+12Ar+TP5+12Ar+TP5mm双中空玻璃
配件：	以甲方封样为准	配件：	以甲方封样为准
执手：	执手 (颜色同室内型材颜色)	执手：	执手 (颜色同室内型材颜色)
安装位置：	阳台	安装位置：	一层门厅
备注：	安装间隙已在上图中标注	备注：	安装间隙已在上图中标注，单边减15mm

手绘图转换门窗方案图确认事项： 必须标明台高和执手高度

制图：

审核：


批准：


客户确认签字：

确执手定高度 ☐ 用拼框知转换 ☐ 折叠门减高度 ☐ 高尺寸需加强 ☐ 明需求标注解 ☐ 特别提示：此图为：初测大样毛尺寸 ☐ 精测复尺下单尺寸(含副框) ☐ 精测复尺下单尺寸(不含副框) ☐


勤沟通 确签字 ☐ 查有无知能否 ☐ 异难特需会审 ☐ 不能做速回复 ☐ 对原稿复尺寸 ☐ 特别说明：请务必核对窗型，尺寸，系列等细节，期间修改图纸公司将不予核对，签字确认后为最终下单制作方案

建设单位 Owner				甘肃润泽康实业有限公司			
建筑设计单位 Construction Designer				甘肃省城乡规划设计研究院有限公司 GANSHU URBAN & RURAL PLANNING AND DESIGN INSTITUTE CO., LTD.			
总承包单位 Main Contractor							
工程名称 Project Name				太极岛文旅度假小镇项目（32#楼）			
设计阶段 Stage of the Design				施工方案图			
图纸名称 Name of Drawing				节点图			
修改 Modification							
版本号 Version No.	日期 Date	摘要 Description	校对人 Checked				
项目负责人 Project in Charge							
主任设计师 Engineer in Charge		专业负责人 Discipline Charge					
设计 Designer	日期 Date	2025-07					
校对 Checked	比例 Scale	1:2					
审核 Approved	页数 Page	共 第	页				
图号 Drawing No.		JD-01					

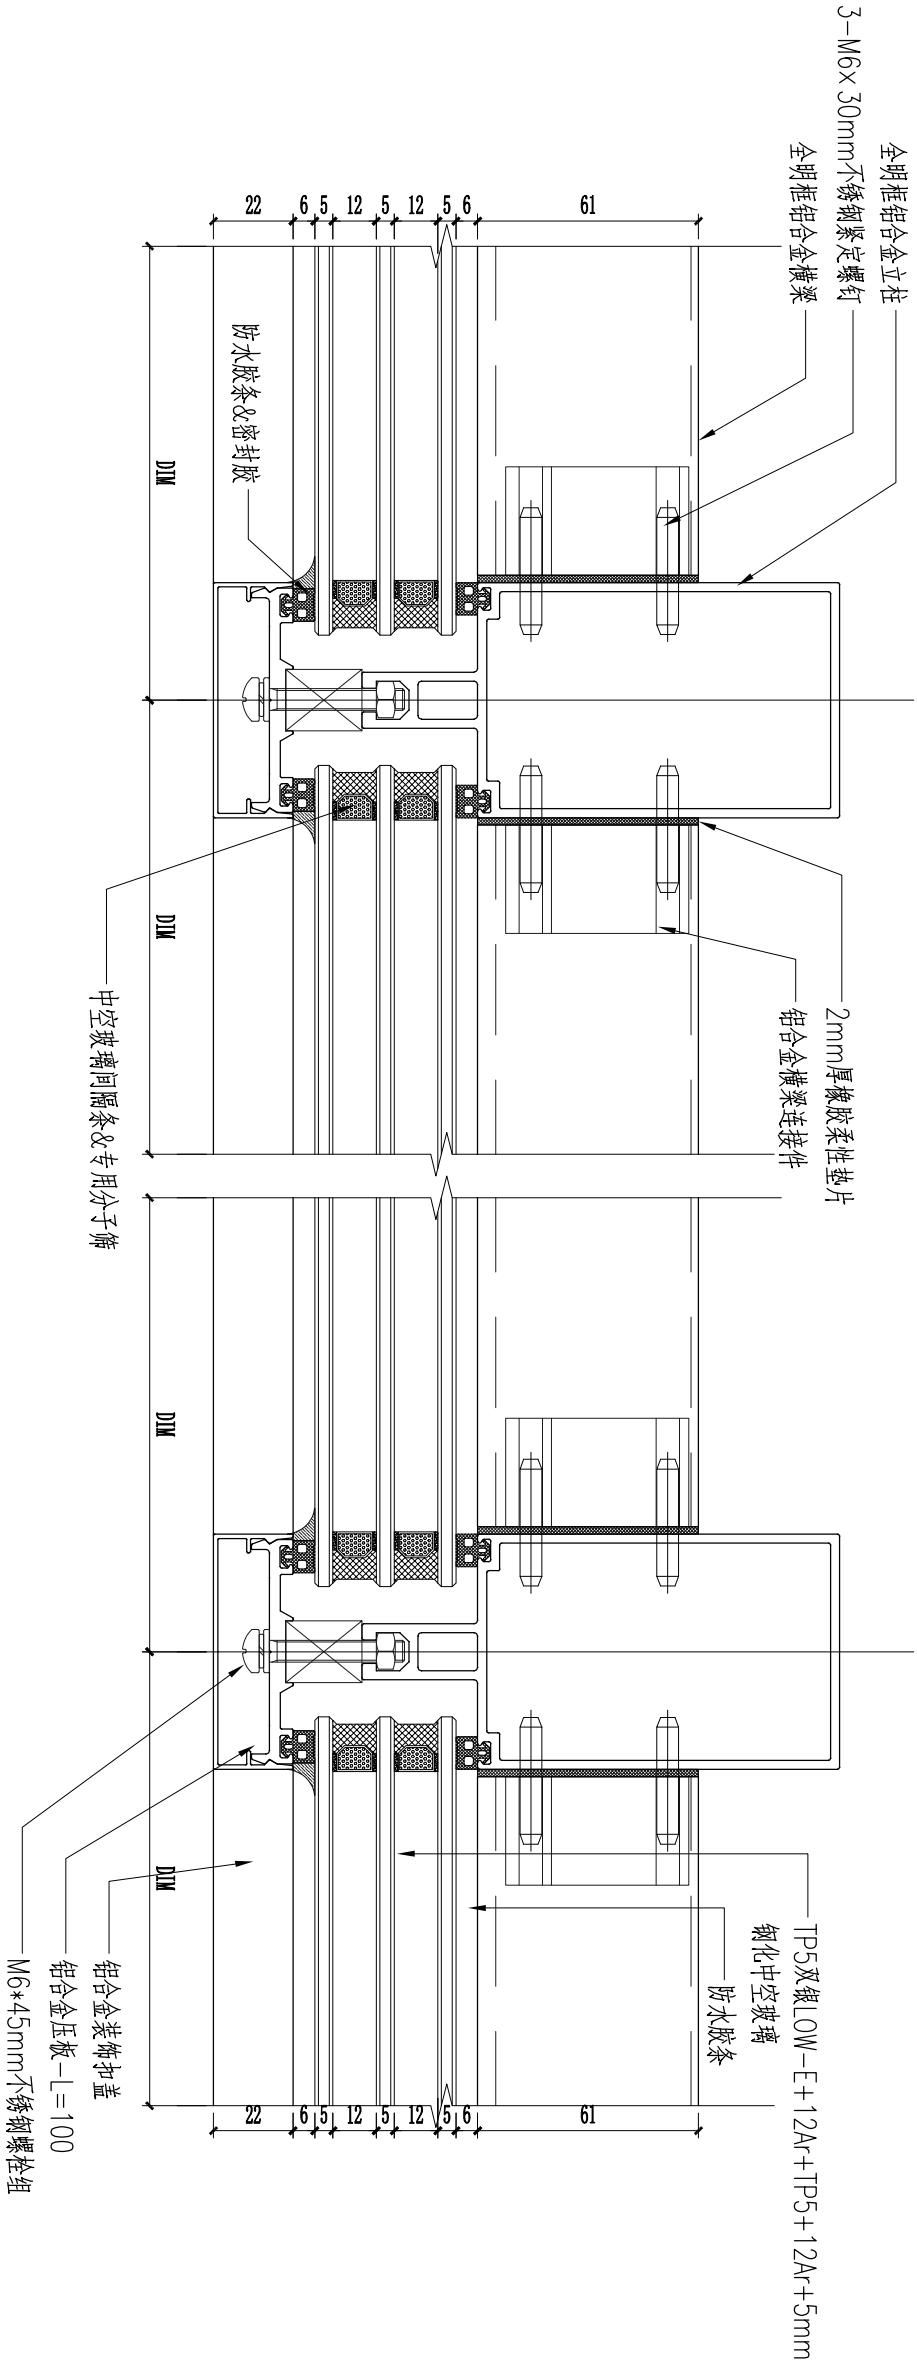


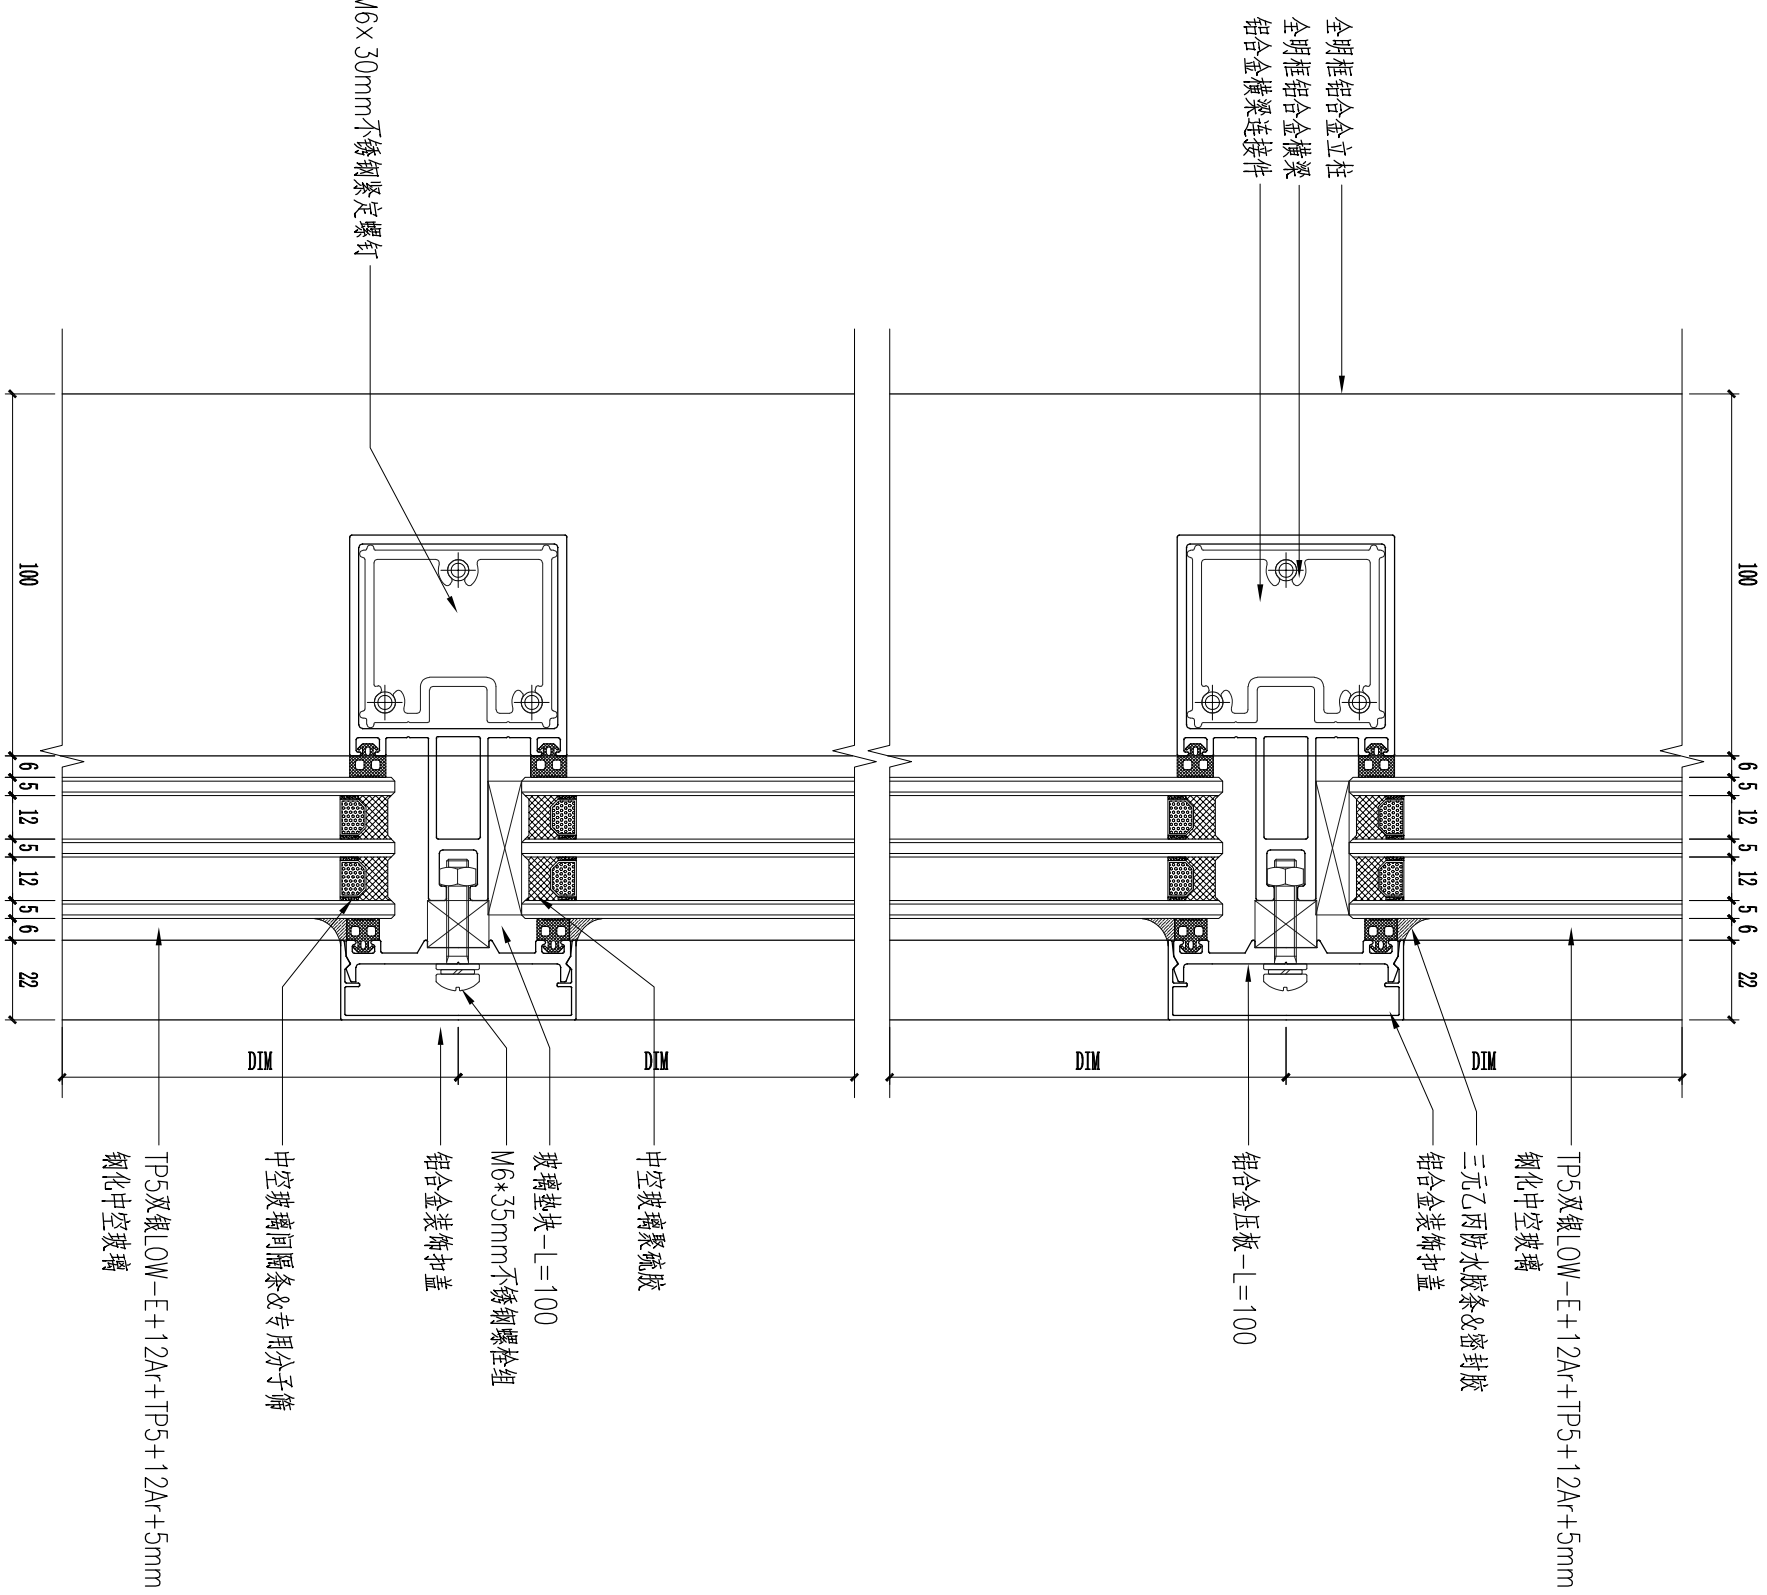


甘肃省城乡规划设计研究院有限公司 GANSU URBAN & RURAL PLANNING AND DESIGN INSTITUTE CO., LTD.					
甘肃润泽康实业有限公司					
建设单位 Owner					
建筑设计单位 Construction Designer					
工程名称 Project Name					
大板岛文旅度假小镇项目（32#楼）					
设计阶段 Stage of the Design					
图纸名称 Name of Drawing					
节点图					
修改 Modification					
版本号 Version No.	日期 Date	摘要 Description	校对 Check		
项目负责人 Project in Charge					
主任设计师 Engineer Change		专业负责人 Discipline Change			
		20209			
设计 Designer	日期 Date	2025-0			
校对 Checked	比例 Scale	1:2			
审核 Approved	页数 Page	共第页			
Drawing No. JD-03					

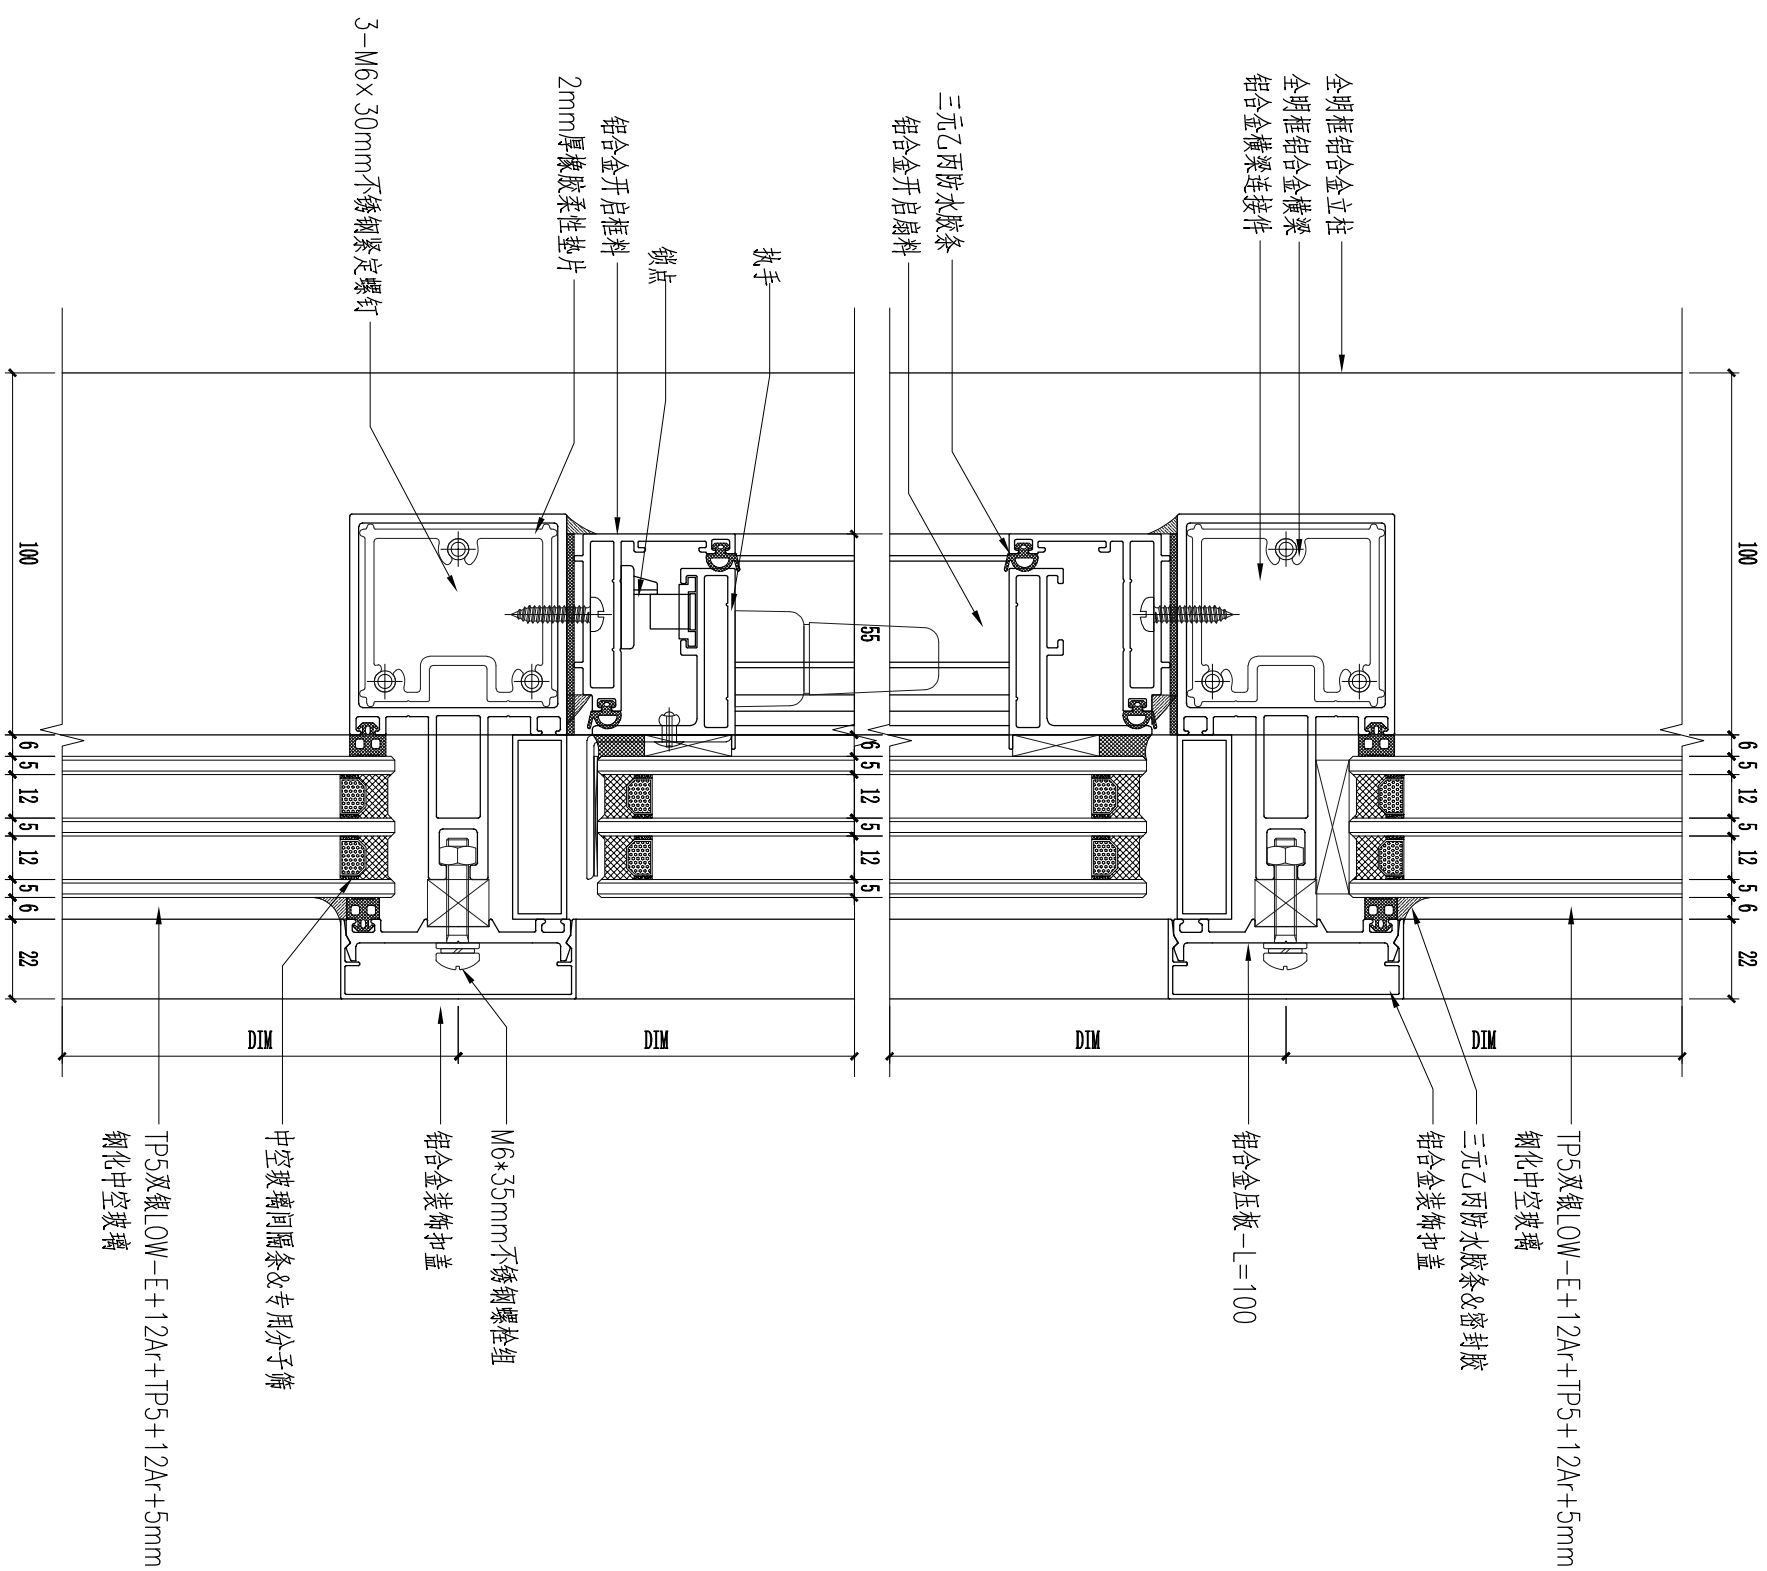

甘肃省城乡规划设计研究院有限公司 GANSU URBAN & RURAL PLANNING AND DESIGN INSTITUTE CO., LTD.									
甘肃润泽康实业有限公司									
建设单位 Owner									
建筑设计单位 Construction Designer									
设计 Designer 校对 Checked 审核 Approved 图号 Drawing No.									
日期 Date 比例 Scale 页数 Page 共 第									
2025-01-12 1:2 5页 1									
项目负责人 Project in Charge									
专业负责人 Discipline Change									
35201									
主任设计师 Engineer Change									
修改 Modification									
版本号 Version No.									
日期 Date									
摘要 Description									
校对 Checked									
图纸名称 Name of Drawing									
节点图									
设计阶段 Stage of the Design									
施工方案图									
工程名称 Project Name									
大板岛文旅度假小镇项目 (32#楼)									
总承包单位 Main Contractor									

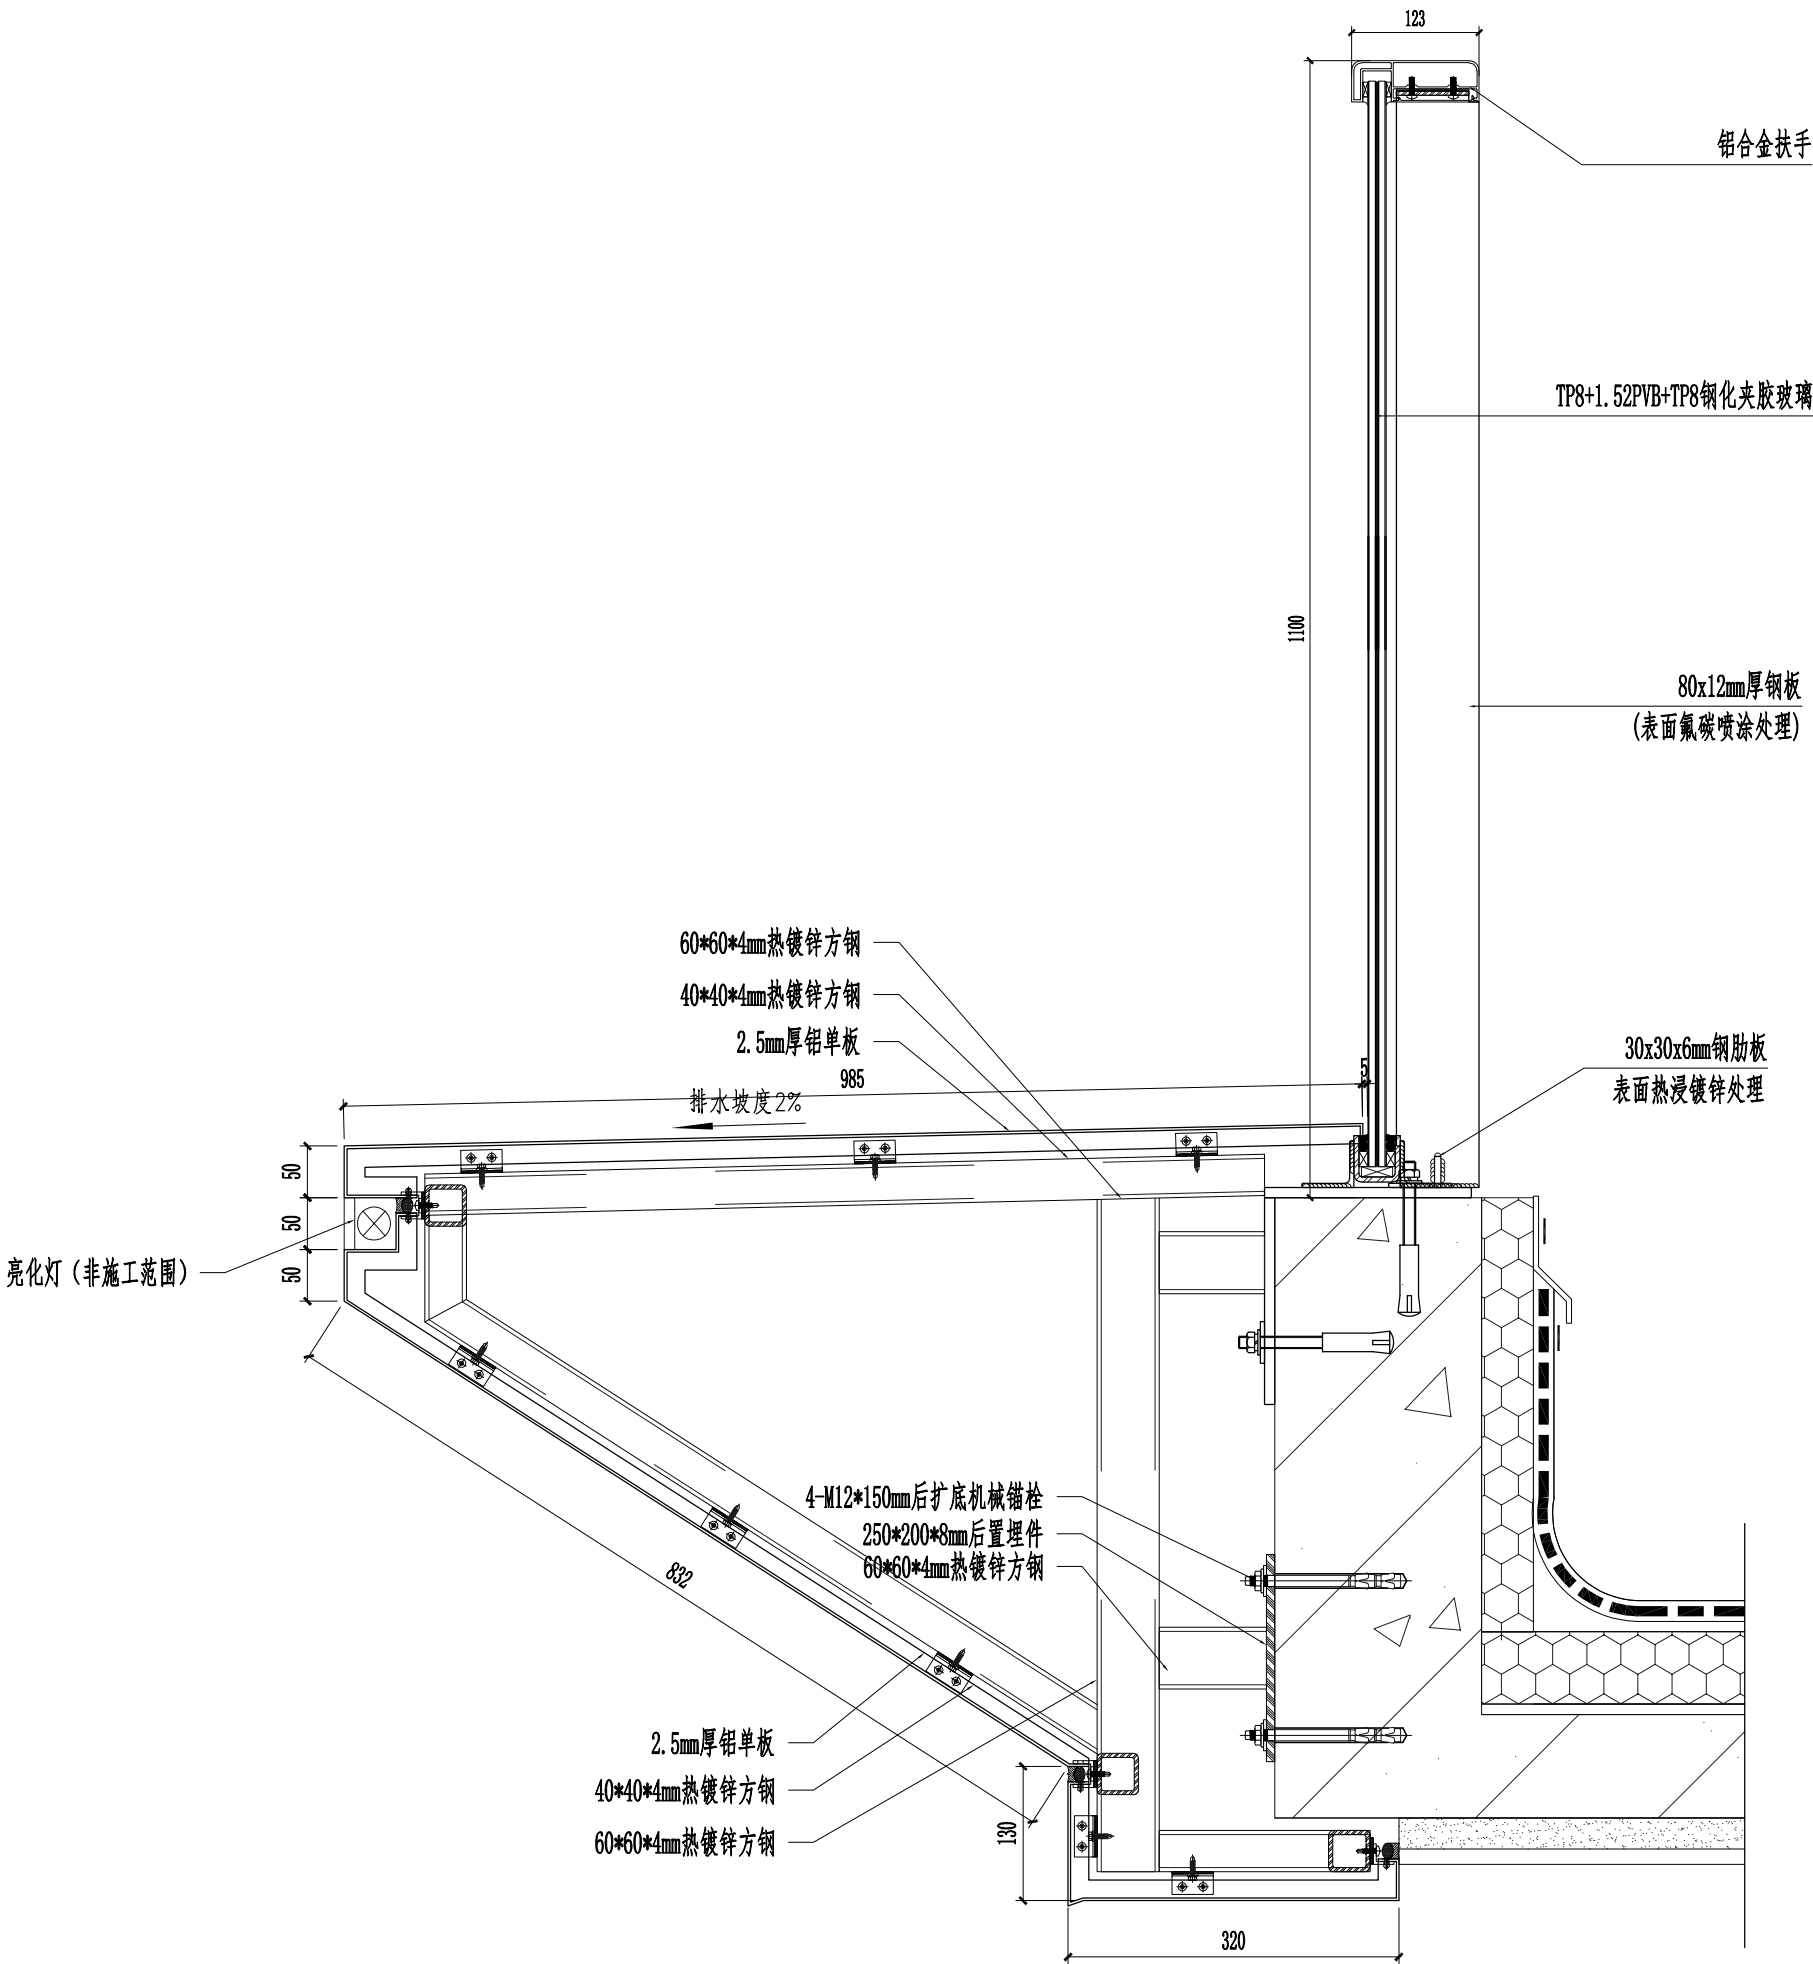

建设单位 Owner 甘肃润泽康实业有限公司				建筑设计单位 Construction Designer 甘肃省城乡规划设计研究院有限公司 GANSU URBAN & RURAL PLANNING AND DESIGN INSTITUTE CO., LTD.			
总承包单位 Main Contractor				工程名称 Project Name 太极岛文旅度假小镇项目 (32#楼)			
设计阶段 Stage of the Design 施工方案图				图纸名称 Name of Drawing 节点图			
修改 Modification				图例 Legend			
版本号 Version No.	日期 Date	摘要 Description	校对人 Checked	图例 Legend	图例 Legend	图例 Legend	图例 Legend
项目负责人 Project in Charge				专业负责人 Discipline Charge			
主任设计师 Engineer Charge		日期 Date		日期 Date		比例 Scale	
设计 Designer		2025-07		2025-07		1:6	
校对 Checked							
审核 Approved		页码 Page		共页 Total Pages		第页 Page No.	
图号 Drawing No.		JD-05					

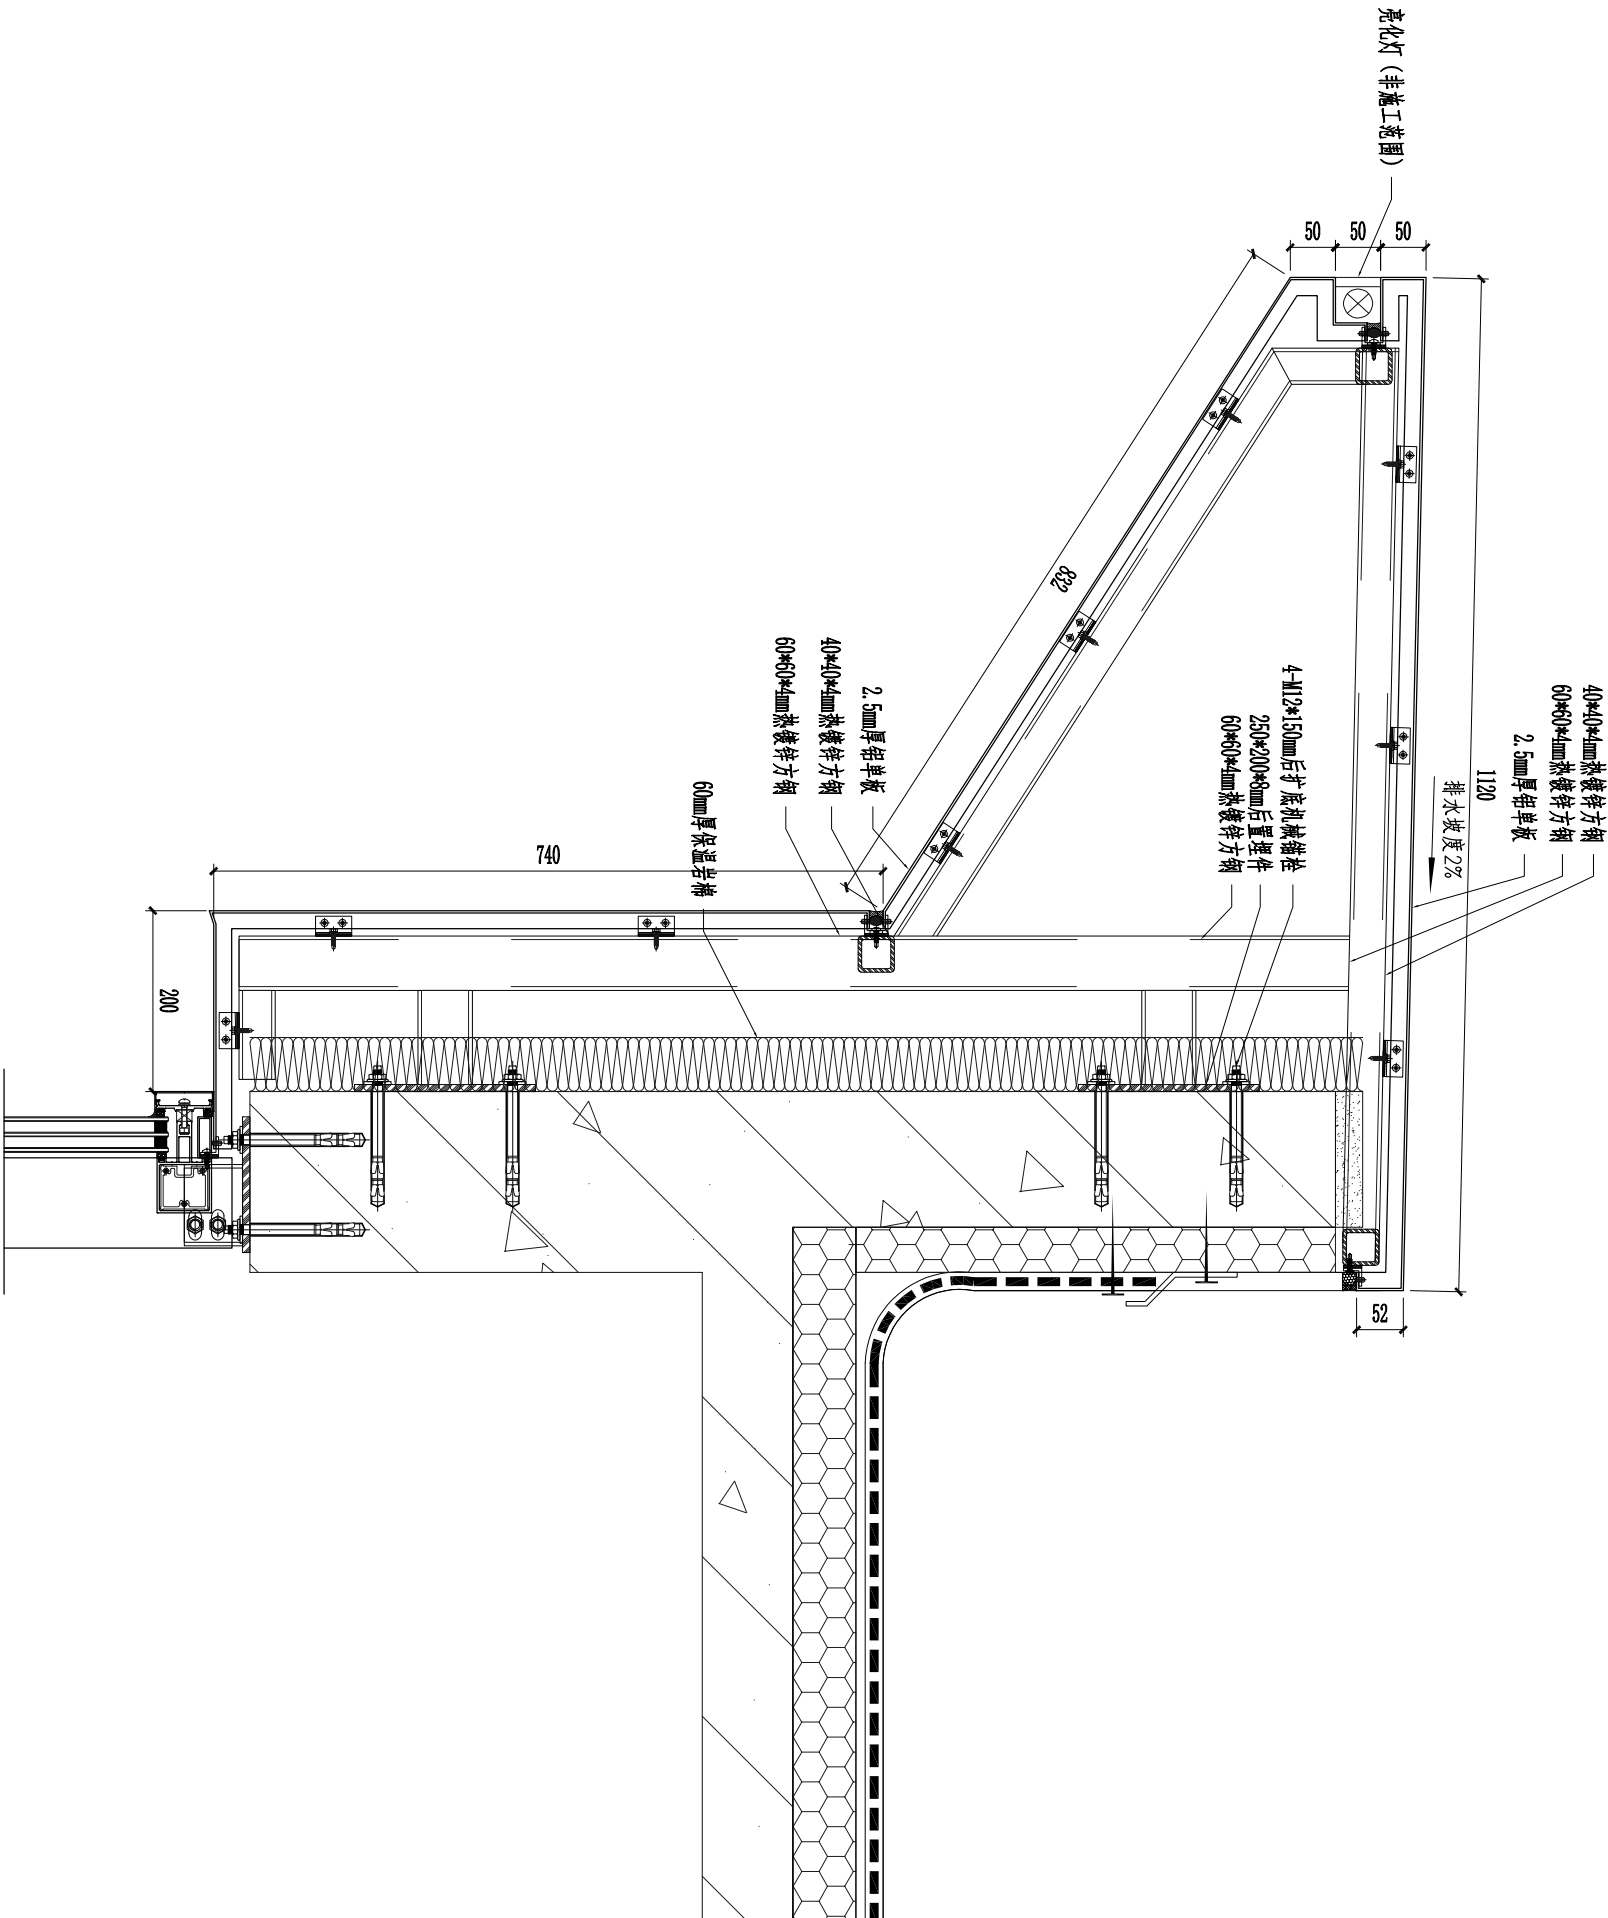

建设单位 Owner									
甘肃润泽康实业有限公司									
建筑设计单位 Construction Designer									
 甘肃省城乡规划设计研究院有限公司 GANSU URBAN & RURAL PLANNING AND DESIGN INSTITUTE CO., LTD.									
总承包单位 Main Contractor									
工程名称 Project Name									
太极岛文旅度假小镇项目（32#楼）									
设计阶段 Stage of the Design									
施工方案图									
图纸名称 Name of Drawing									
节点图									
修改 Modification									
版号 Version No.		日期 Date		摘要 Description		校对人 Checked			
项目负责人 Project in Charge									
主任设计师 Engineer In Charge				专业负责人 Discipline In Charge					
设计 Designer				日期 Date		2025-07			
校对 Checked				比例 Scale		1:6			
审核 Approved				页数 Page		共 第		页 页	
图号 Drawing No.				JD-06					

