


太极岛文旅度假小镇项目（15#、30#楼） 外装饰幕墙工程

施工方案图

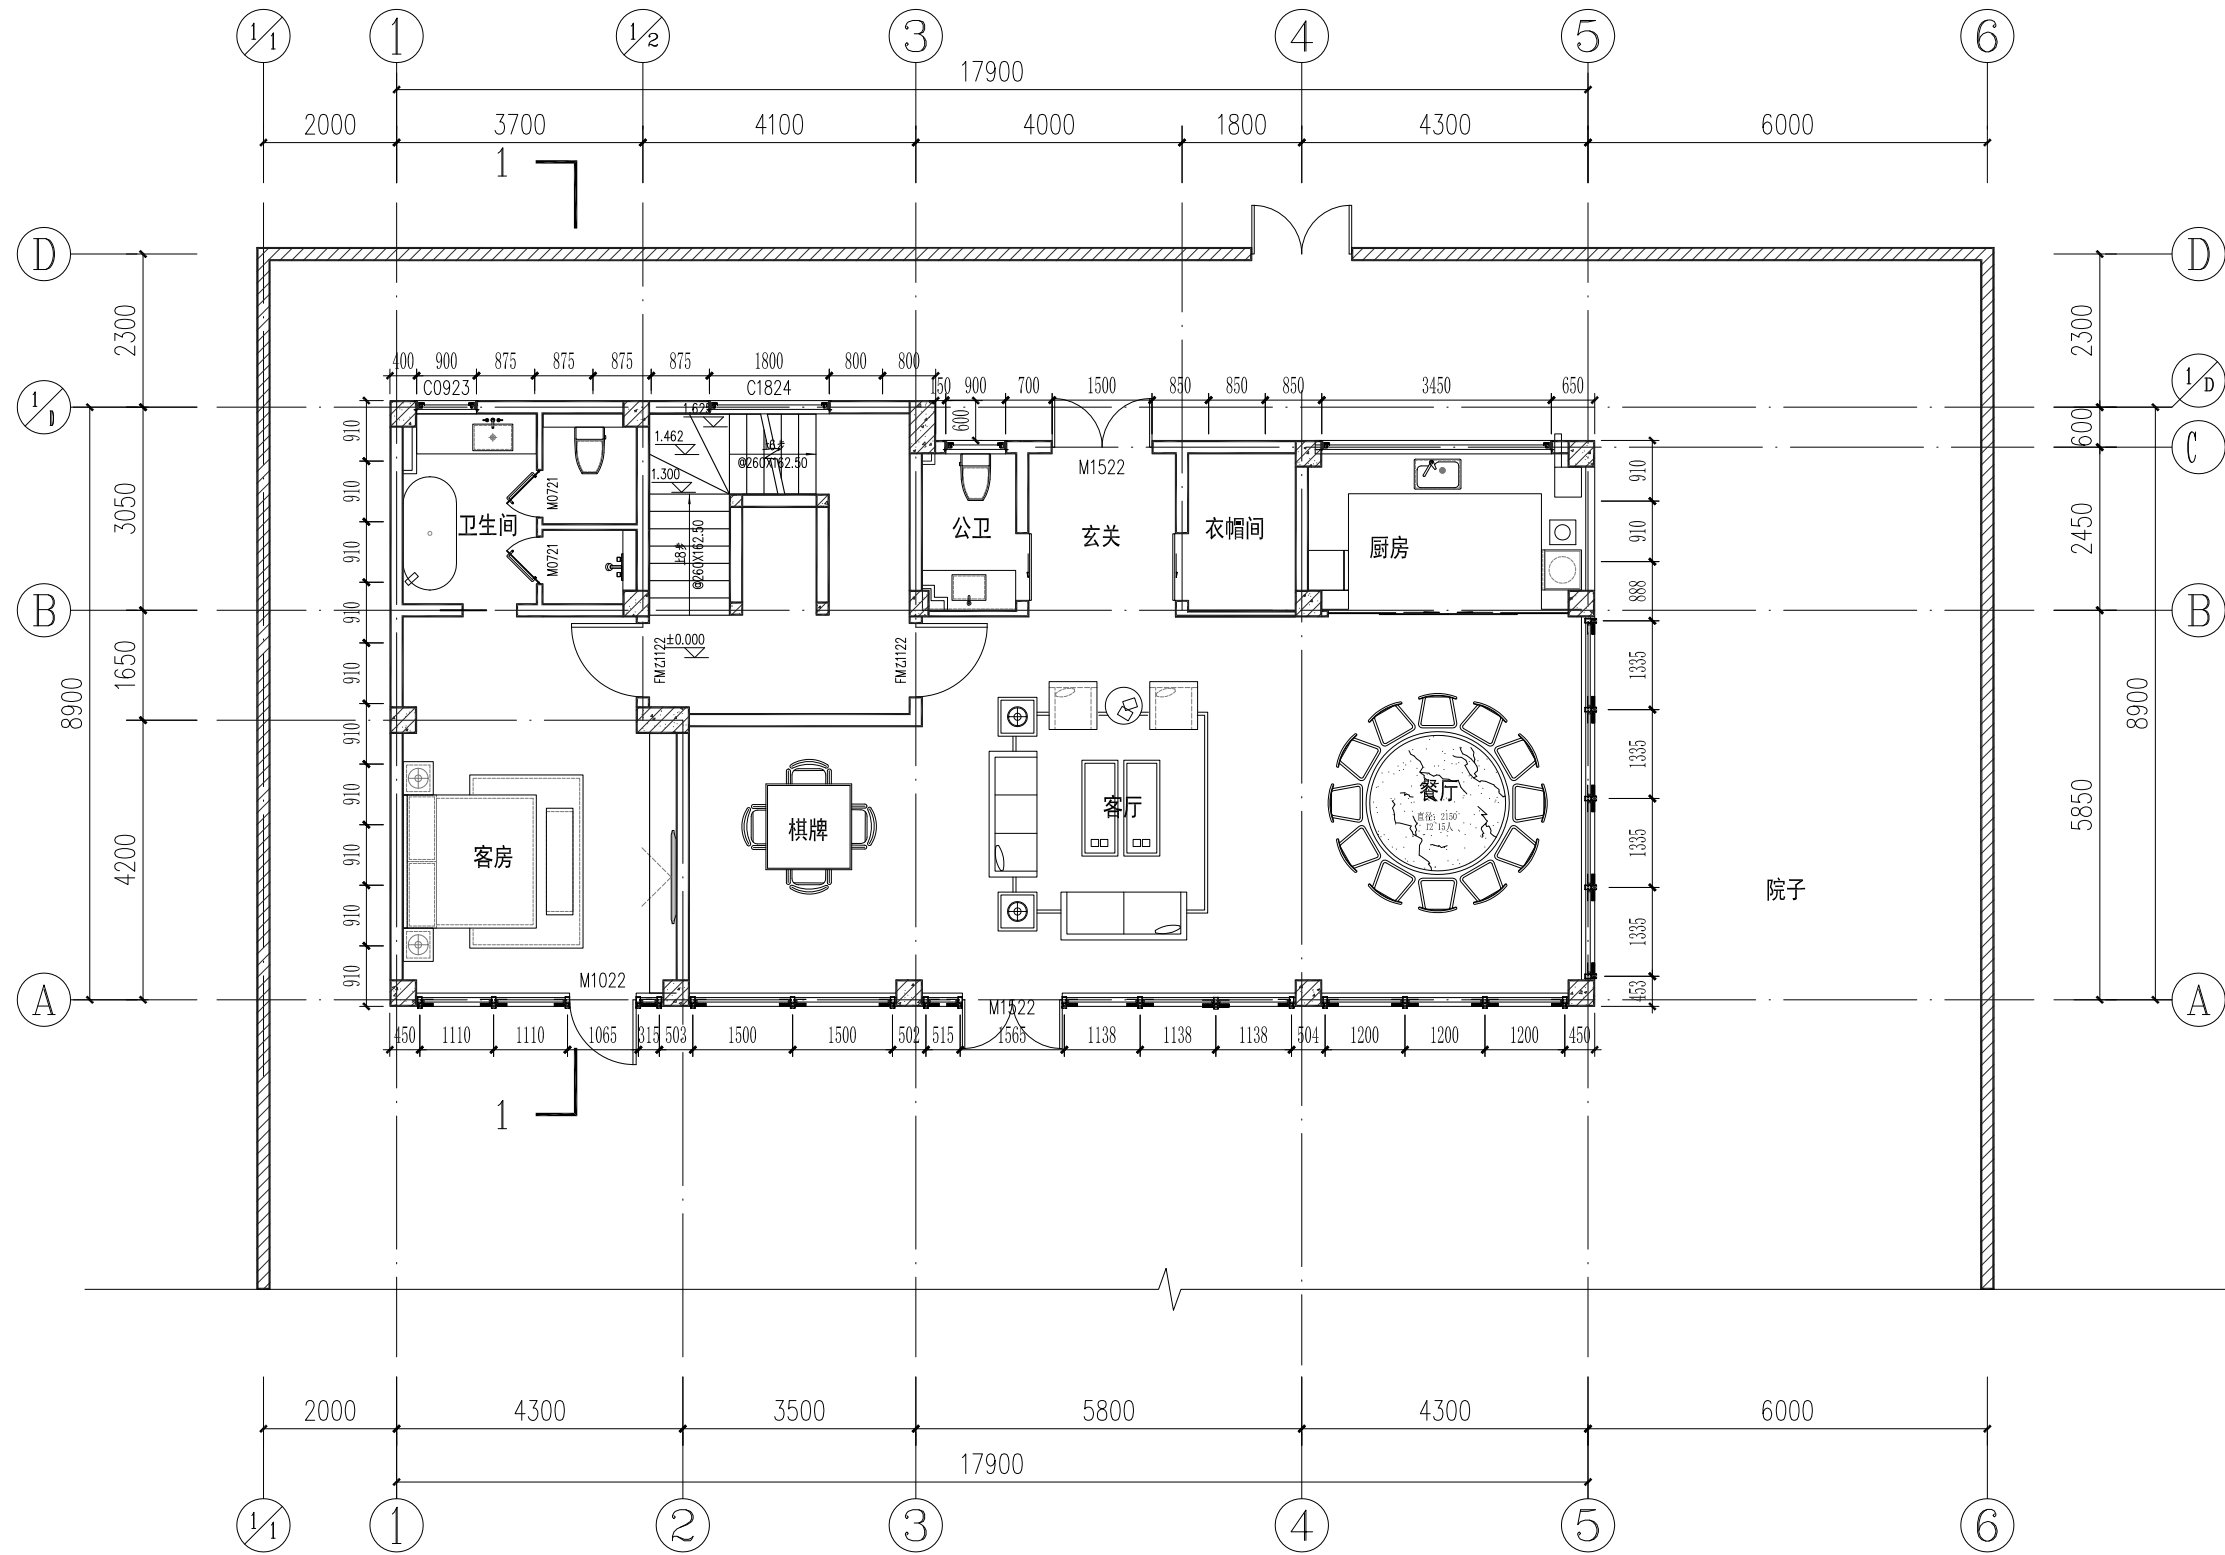

一层平面图 1:100

建设单位 Owner

甘肃润泽康实业有限公司

建筑设计单位 Construction Designer



甘肃省城乡规划设计研究院有限公司
GANSU URBAN & RURAL PLANNING AND DESIGN INSTITUTE CO., LTD.

总承包单位 Main Contractor

工程名称 Project Name

太极岛文旅度假小镇项目 (15#、30#楼)

设计阶段 Stage of the Design

施工方案图

图纸名称 Name of Drawing

一层平面图

修改 Modification

版号 Version No.	日期 Date	摘要 Discription	校对 人 Checked

项目负责人 Project in Charge

主任设计师
Engineer Charge

专业负责人
Discipline Charge


赵永明

设计 Designer	日期 Date	2025-07
----------------	------------	---------

校对 Checked	比例 Scale	1: 100
---------------	-------------	--------

审核 Approved	页数 Page	共 页 第 页
----------------	------------	------------

图号 Drawing No.	PM-01
-------------------	-------

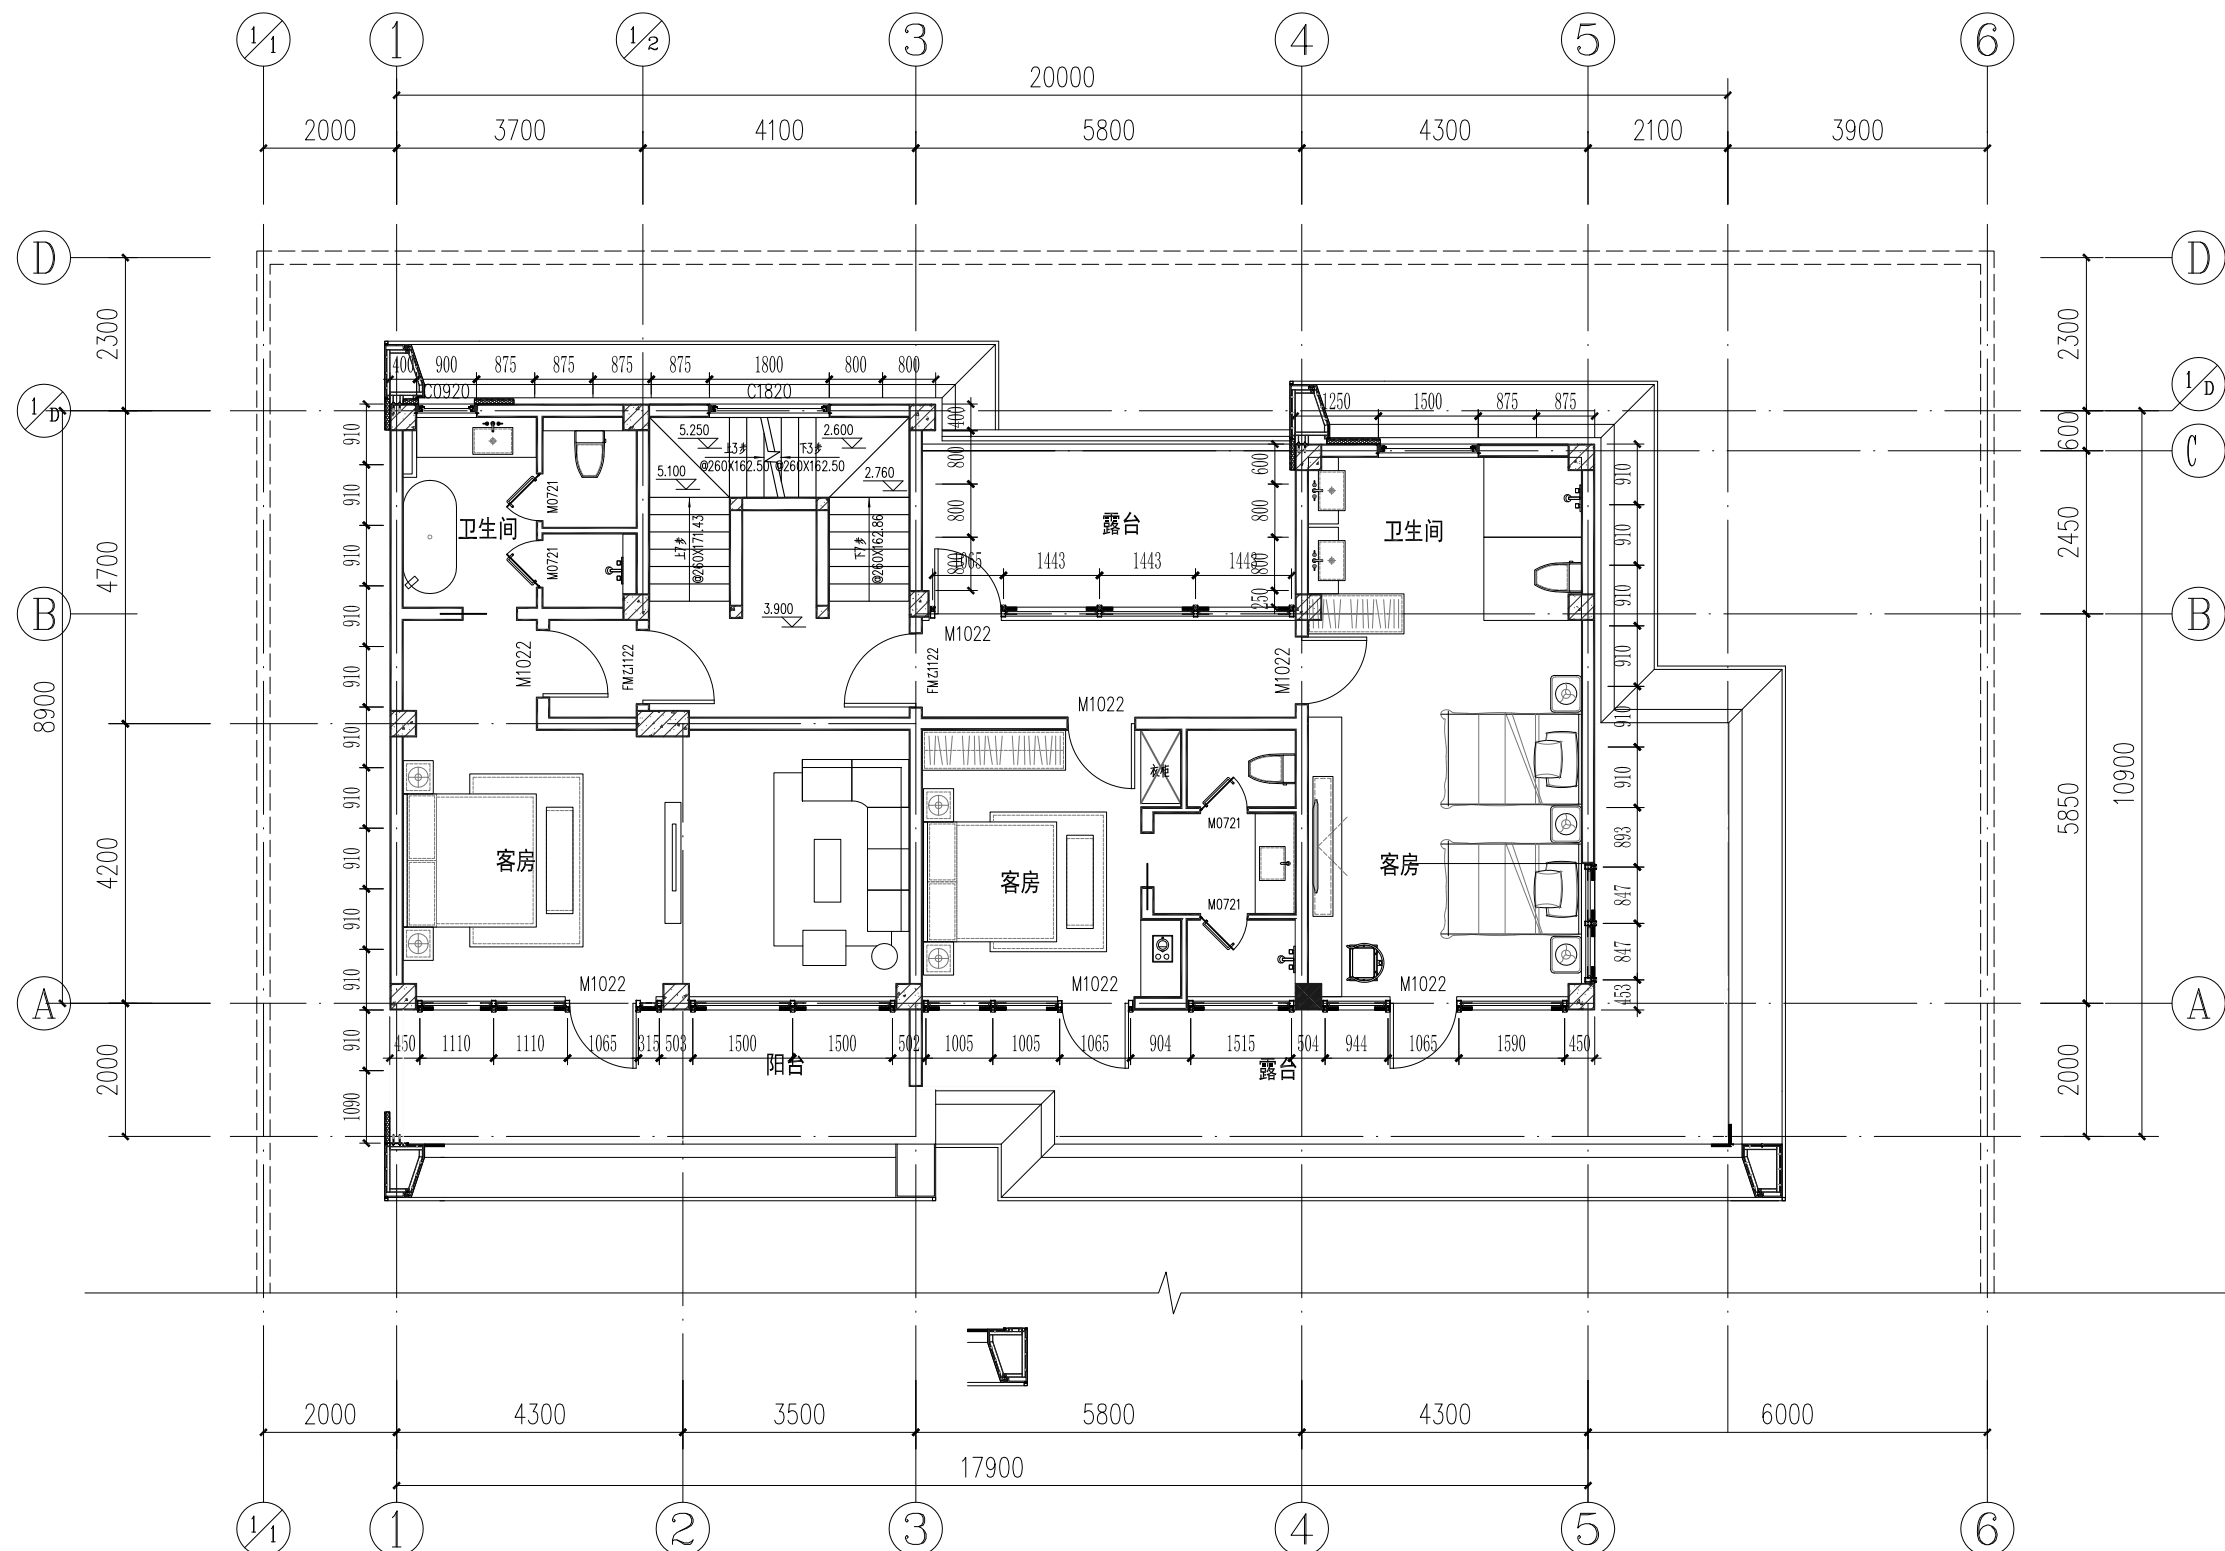

二层平面图 1:100

建设单位 Owner

甘肃润泽康实业有限公司

建筑设计单位 Construction Designer



甘肃省城乡规划设计研究院有限公司
GANSU URBAN & RURAL PLANNING AND DESIGN INSTITUTE CO., LTD.

总承包单位 Main Contractor

工程名称 Project Name

太极岛文旅度假小镇项目 (15#、30#楼)

设计阶段 Stage of the Design

施工方案图

图纸名称 Name of Drawing

二层平面图

修改 Modification

版本号 Version No.	日期 Date	摘要 Discription	校对 Checked

项目负责人 Project in Charge

主任设计师
Engineer Charge

专业负责人
Discipline Charge


赵子明

设计 Designer	日期 Date	2025-07
----------------	------------	---------

校对 Checked	比例 Scale	1: 100
---------------	-------------	--------

审核 Approved	页数 Page	共 页 第 页
----------------	------------	------------

图号 Drawing No.	PM-02
-------------------	-------

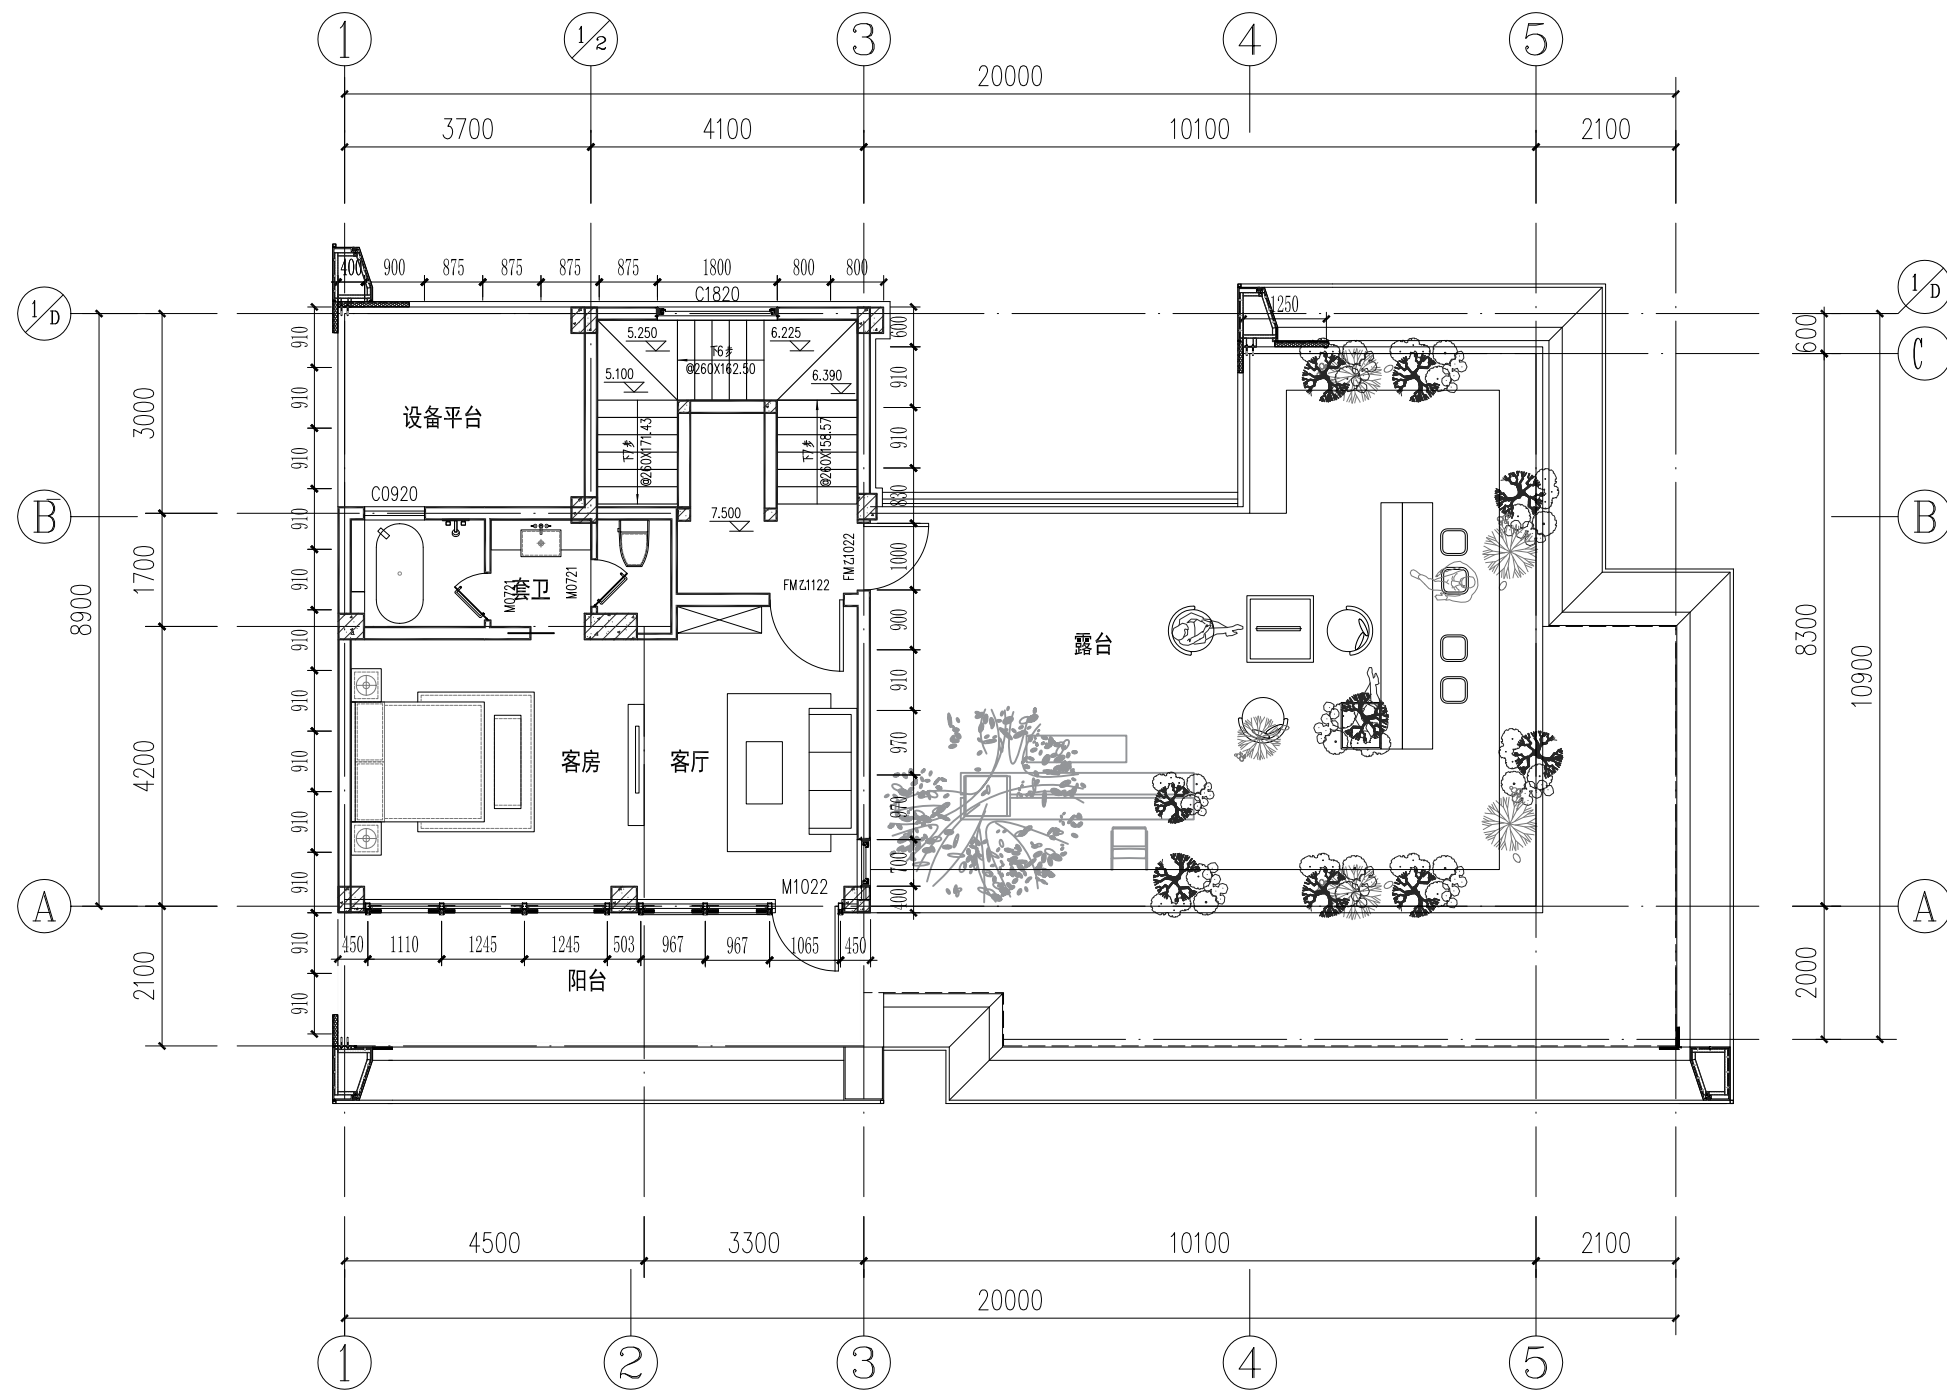

三层平面图 1:100

建设单位 Owner

甘肃润泽康实业有限公司

建筑设计单位 Construction Designer



甘肃省城乡规划设计研究院有限公司
GANSU URBAN & RURAL PLANNING AND DESIGN INSTITUTE CO., LTD.

总承包单位 Main Contractor

工程名称 Project Name

太极岛文化旅游度假小镇项目 (15#、30#楼)

设计阶段 Stage of the Design

施工方案图

图纸名称 Name of Drawing

三层平面图

修改 Modification

版号 Version No.	日期 Date	摘要 Discription	校对 Checked

项目负责人 Project in Charge

主任设计师
Engineer Charge

专业负责人
Discipline Charge

赵永明

设计
Designer

日期
Date

2025-07

校对
Checked

比例
Scale

1: 100


审核
Approved

页数
Page

共 页
第 页

图号
Drawing No.

PM-03

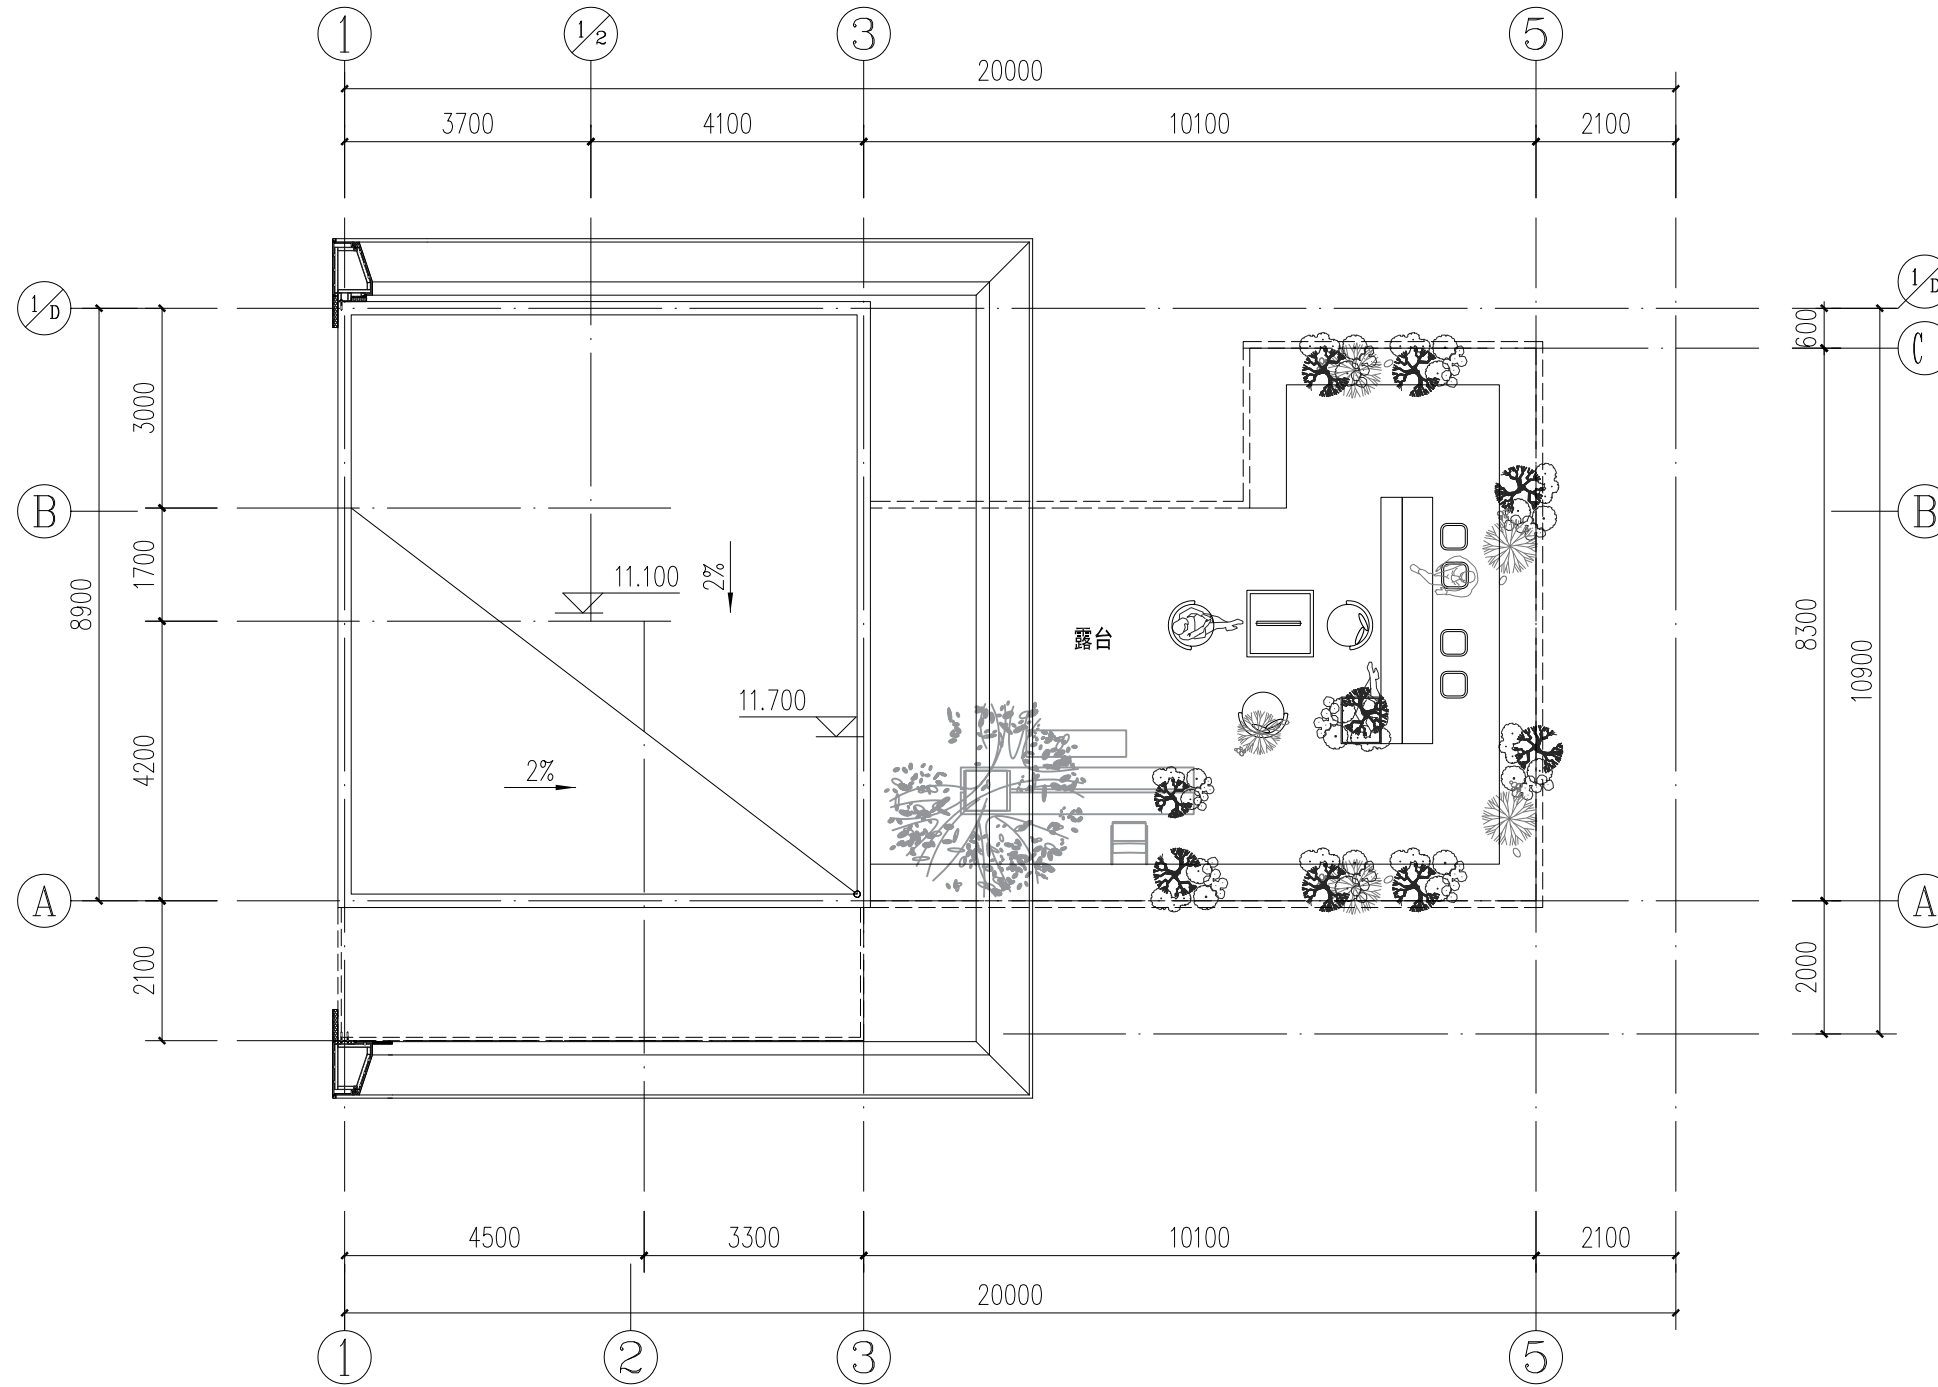

屋顶平面图 1:100

建设单位 Owner

甘肃润泽康实业有限公司

建筑设计单位 Construction Designer



甘肃省城乡规划设计研究院有限公司
GANSU URBAN & RURAL PLANNING AND DESIGN INSTITUTE CO., LTD.

总承包单位 Main Contractor

工程名称 Project Name

太极岛文旅度假小镇项目（15#、30#楼）

设计阶段 Stage of the Design

施工方案图

图纸名称 Name of Drawing

屋顶层平面图

修改 Modification

版号 Version No.	日期 Date	摘要 Discription	校对 Checked

项目负责人 Project in Charge

主任设计师
Engineer Charge

专业负责人
Discipline Charge


赵子明

设计 Designer		日期 Date	2025-07
----------------	--	------------	---------

校对 Checked		比例 Scale	1:100
---------------	--	-------------	-------

审核 Approved		页数 Page	共 页 第 页
----------------	--	------------	------------

图号 Drawing No.	PM-04
-------------------	-------

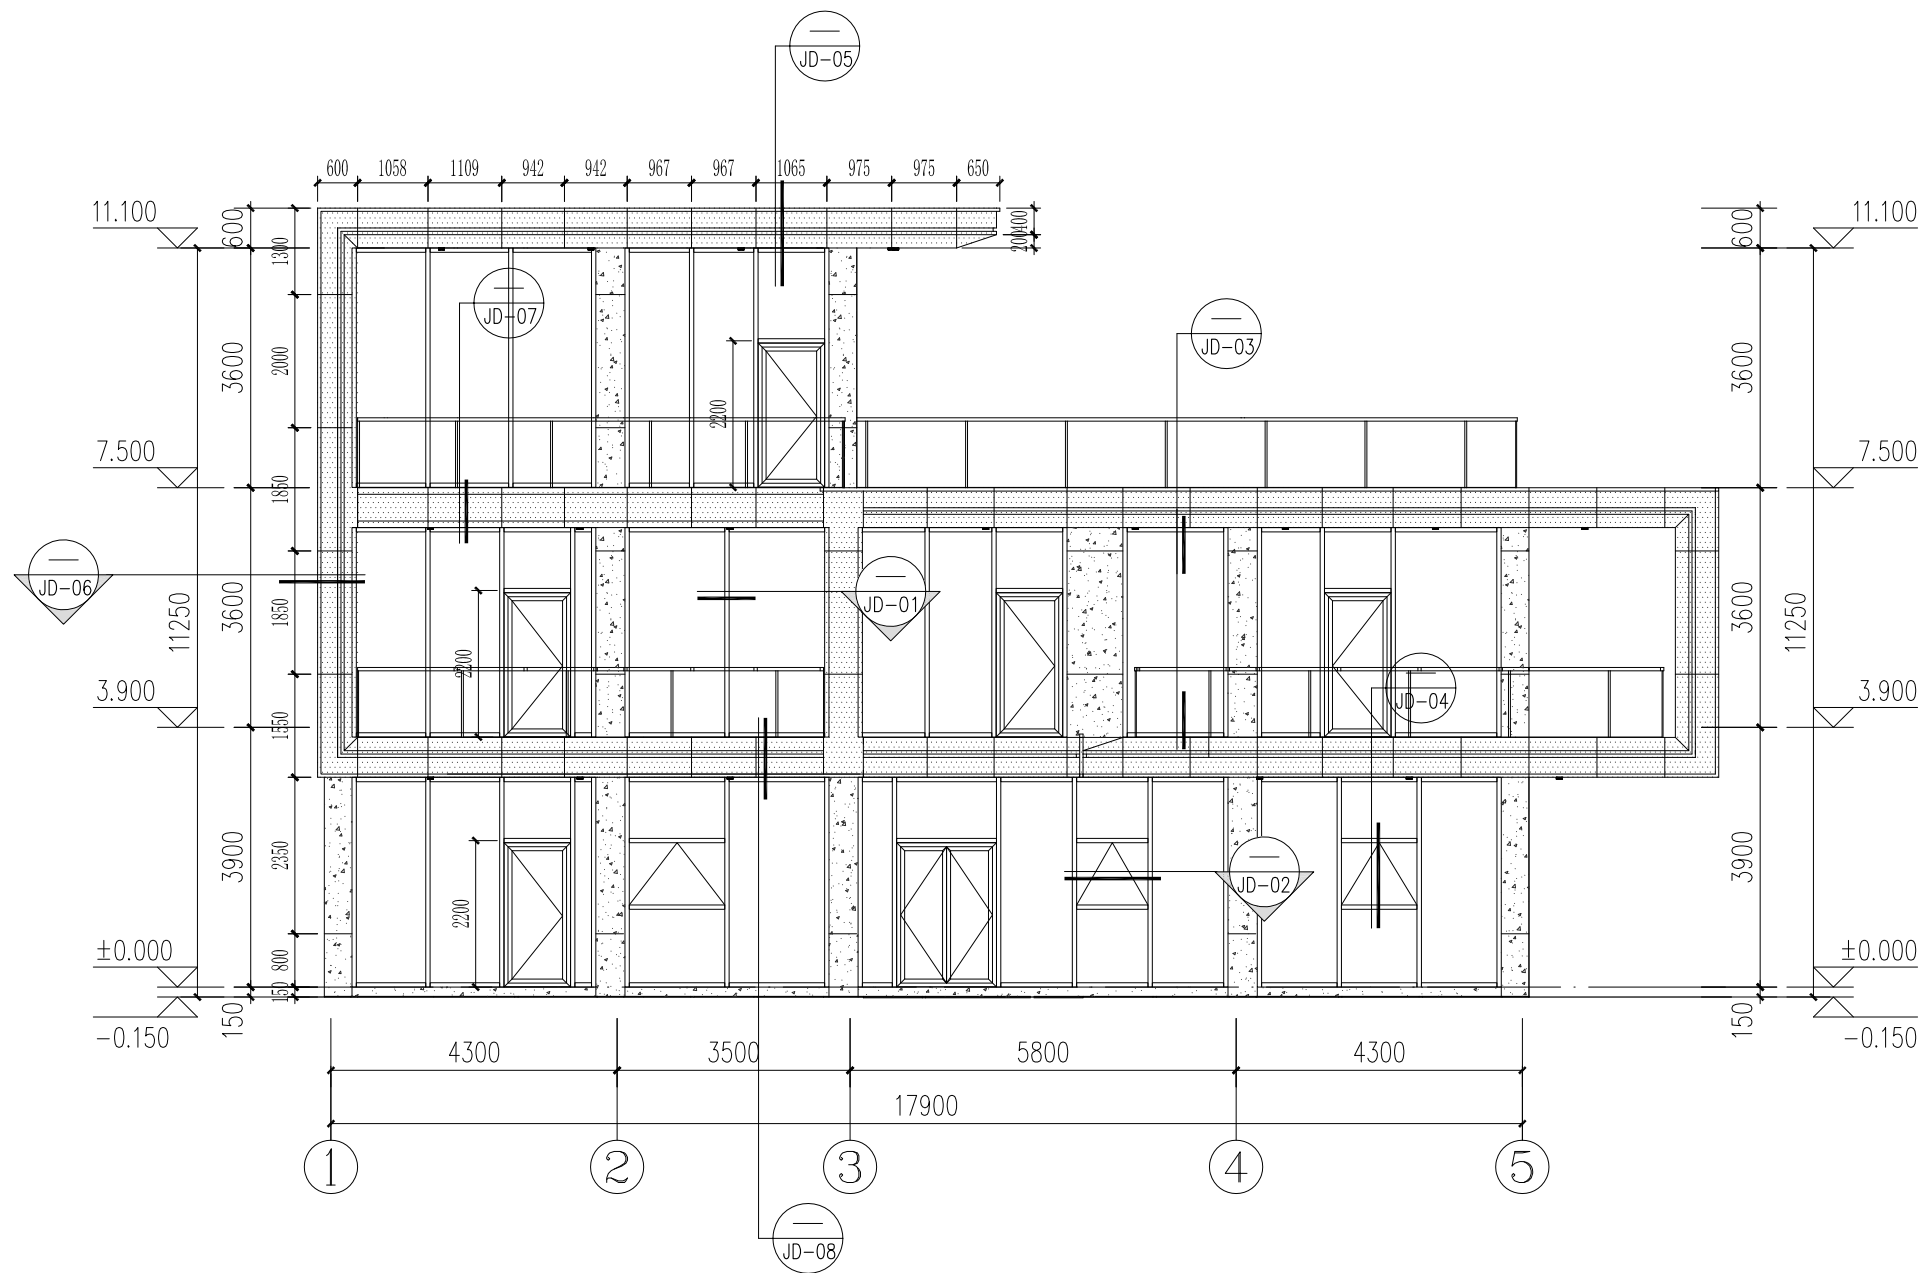

图例:

- TP5双银LOW-E+12Ar+TP5+12Ar+5mm钢化中空玻璃
- 玻璃幕墙开启扇
- 质感漆
- 2.5mm厚铝板(颜色为白色(以封样为准))
- 2.5mm厚铝板(颜色为咖色(以封样为准))
- TP8+1.52PVB+TP8钢化夹胶玻璃栏板

立面图 1:100

建设单位 Owner

甘肃润泽康实业有限公司

建筑设计单位 Construction Designer



甘肃省城乡规划设计研究院有限公司
GANSU URBAN & RURAL PLANNING AND DESIGN INSTITUTE CO., LTD.

总承包单位 Main Contractor

工程名称 Project Name

太极岛文旅度假小镇项目(15#、30#楼)

设计阶段 Stage of the Design

施工方案图

图纸名称 Name of Drawing

南立面图

修改 Modification

版号 Version No.	日期 Date	摘要 Discription	校对 Checked

项目负责人 Project in Charge

主任设计师
Engineer Charge

专业负责人
Discipline Charge

赵永明

设计
Designer

日期
Date

2025-07

校对
Checked

比例
Scale

1:100

审核
Approved

页数
Page

共 页
第 页

图号
Drawing No.

LM-01



- 图例:
- TP5双银LOW-E+12Ar+TP5+12Ar+5mm钢化中空玻璃
 - 玻璃幕墙开启扇
 - 质感漆
 - 2.5mm厚铝单板(颜色为白色(以封样为准))
 - 2.5mm厚铝单板(颜色为咖色(以封样为准))
 - TP8+1.52PVB+TP8钢化夹胶玻璃栏板

立面图 1:100

建设单位 Owner

甘肃润泽康实业有限公司

建筑设计单位 Construction Designer



甘肃省城乡规划设计研究院有限公司
GANSU URBAN & RURAL PLANNING AND DESIGN INSTITUTE CO., LTD.

总承包单位 Main Contractor

工程名称 Project Name

太极岛文旅度假小镇项目(15#、30#楼)

设计阶段 Stage of the Design

施工方案图

图纸名称 Name of Drawing

北立面图

修改 Modification

版号 Version No.	日期 Date	摘要 Discription	校对 Checked

项目负责人 Project in Charge

主任设计师
Engineer Charge

专业负责人
Discipline Charge

赵永明

设计
Designer

日期
Date

2025-07

校对
Checked

比例
Scale

1:100


审核
Approved

页数
Page

共 页
第 页

图号
Drawing No.

LM-02

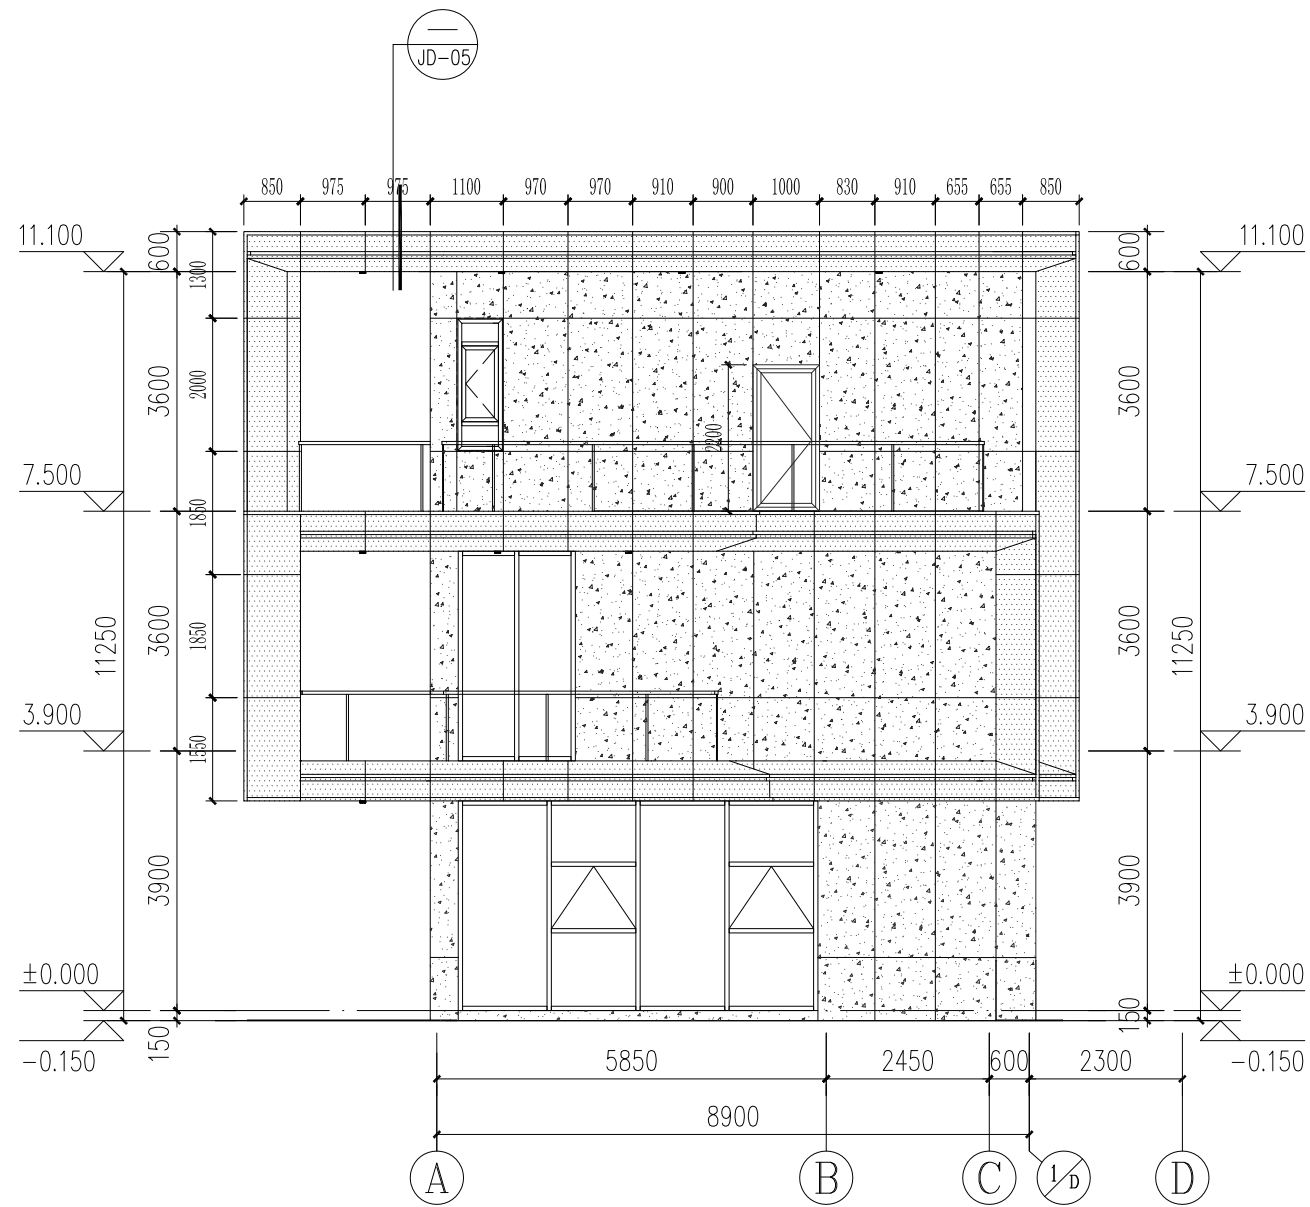

图例:

- TP5双银LOW-E+12Ar+TP5+12Ar+5mm钢化中空玻璃
- 玻璃幕墙开启扇
- 质感漆
- 2.5mm厚铝单板(颜色为白色(以封样为准))
- 2.5mm厚铝单板(颜色为咖色(以封样为准))
- TP8+1.52PVB+TP8钢化夹胶玻璃栏板

建设单位 Owner

甘肃润泽康实业有限公司

建筑设计单位 Construction Desinger



甘肃省城乡规划设计研究院有限公司
GANSU URBAN & RURAL PLANNING AND DESIGN INSTITUTE CO., LTD.

总承包单位 Main Contractor

工程名称 Project Name

太极岛文旅度假小镇项目(15#、30#楼)

设计阶段 Stage of the Design

施工方案图

图纸名称 Name of Drawing

东立面图

修改 Modification

版号 Version No.	日期 Date	摘要 Discription	校对人 Checked

项目负责人 Project in Charge

主任设计师
Engineer Charge

专业负责人
Discipline Charge

赵永明

设计
Designer

日期
Date

2025-07

校对
Checked

比例
Scale

1: 100


审核
Approved

页数
Page

共 页
第 页

图号
Drawing No.

LM-03

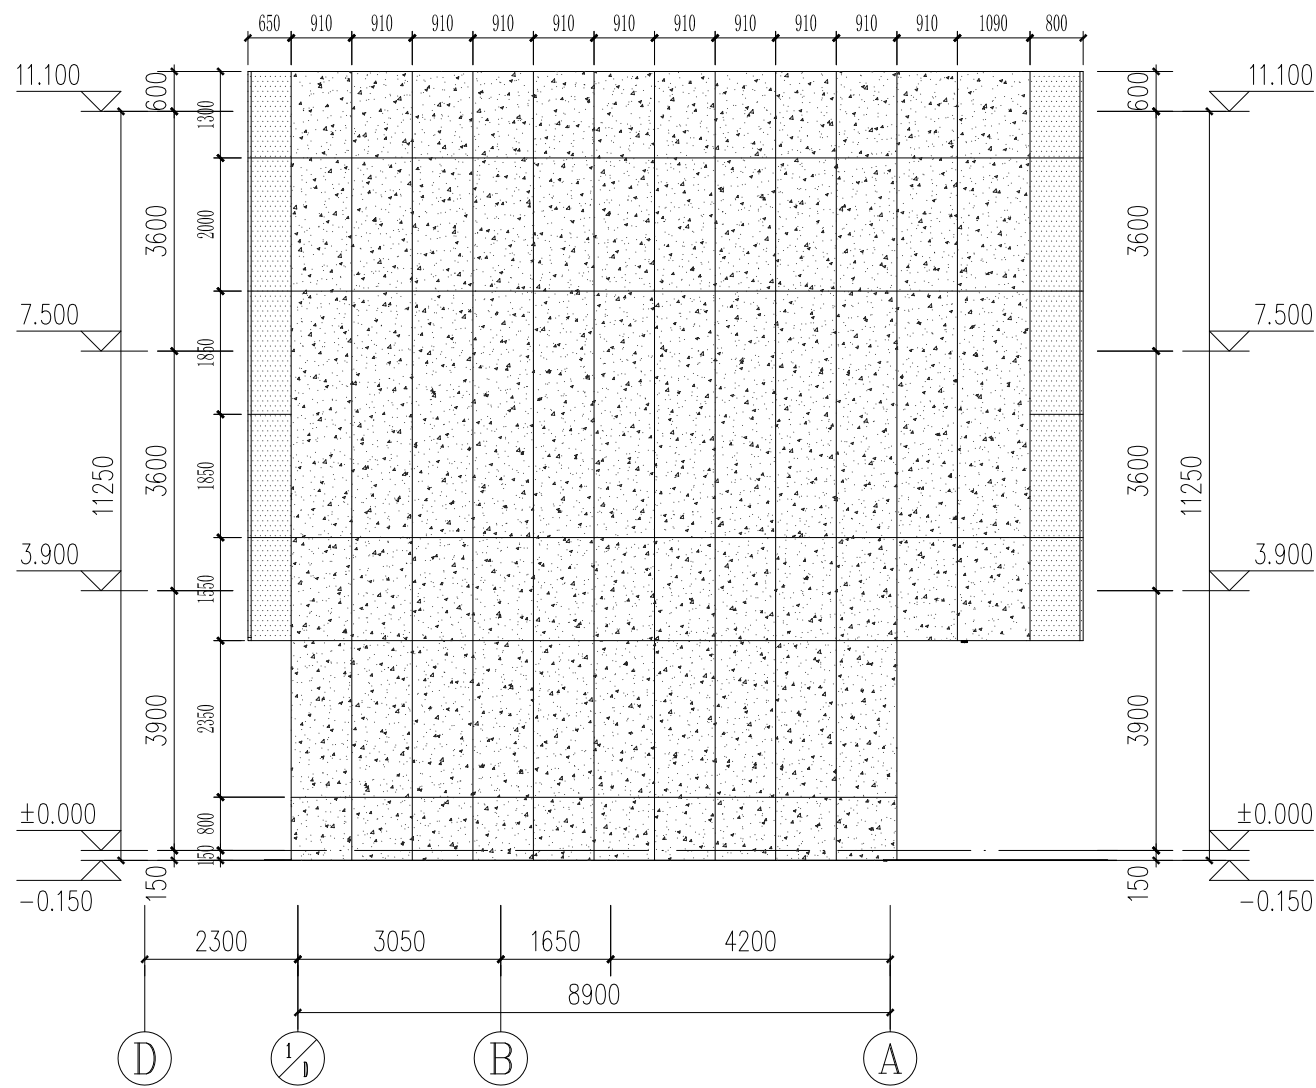

- 图例:
- TP5双银LOW-E+12Ar+TP5+12Ar+5mm钢化中空玻璃
 - 玻璃幕墙开启扇
 - 质感漆
 - 2.5mm厚铝单板(颜色为白色(以封样为准))
 - 2.5mm厚铝单板(颜色为咖色(以封样为准))
 - TP8+1.52PVB+TP8钢化夹胶玻璃栏板

立面图 1:100

建设单位 Owner

甘肃润泽康实业有限公司

建筑设计单位 Construction Desinger



甘肃省城乡规划设计研究院有限公司
GANSU URBAN & RURAL PLANNING AND DESIGN INSTITUTE CO., LTD.

总承包单位 Main Contractor

工程名称 Project Name

太极岛文旅度假小镇项目(15#、30#楼)

设计阶段 Stage of the Design

施工方案图

图纸名称 Name of Drawing

西立面图

修改 Modification

版号 Version No.	日期 Date	摘要 Discription	校对 Checked

项目负责人 Project in Charge

主任设计师
Engineer Charge

专业负责人
Discipline Charge

赵永明

设计
Designer

日期
Date

2025-07

校对
Checked

比例
Scale

1:100


审核
Approved

页数
Page

共 页
第 页

图号
Drawing No.

LM-04

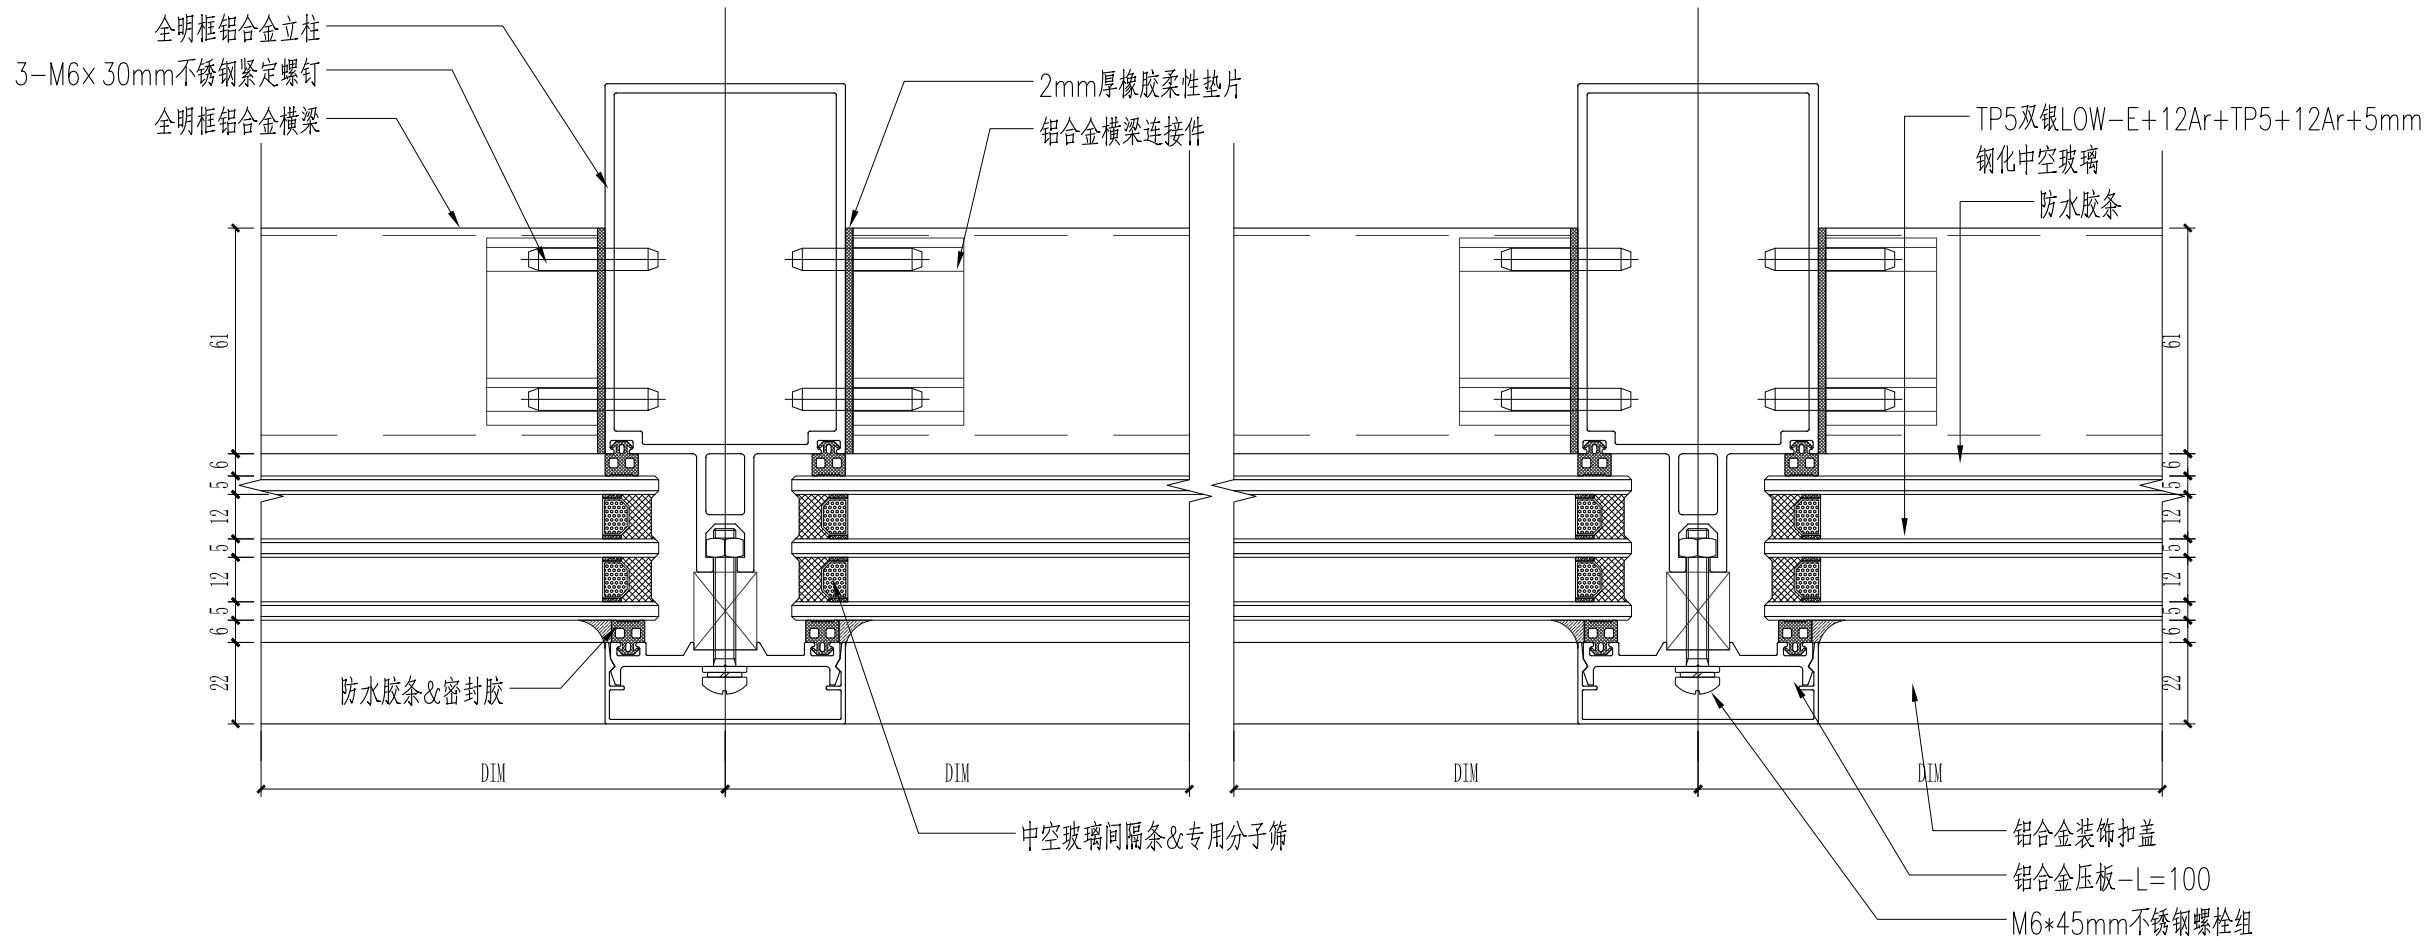

建设单位 Owner

甘肃润泽康实业有限公司

建筑设计单位 Construction Designer



甘肃省城乡规划设计研究院有限公司
GANSU URBAN & RURAL PLANNING AND DESIGN INSTITUTE CO., LTD.

总承包单位 Main Contractor

工程名称 Project Name

太极岛文旅度假小镇项目（15#、30#楼）

设计阶段 Stage of the Design

施工方案图

图纸名称 Name of Drawing

节点图

修改 Modification

版号 Version No.	日期 Date	摘要 Discription	校对 Checked

项目负责人 Project in Charge

主任设计师
Engineer Charge

专业负责人
Discipline Charge

赵子明

设计
Designer

日期
Date

2025-07

校对
Checked

比例
Scale

1:2

审核
Approved


页数
Page

共
第

页
页

图号
Drawing No.

JD-01

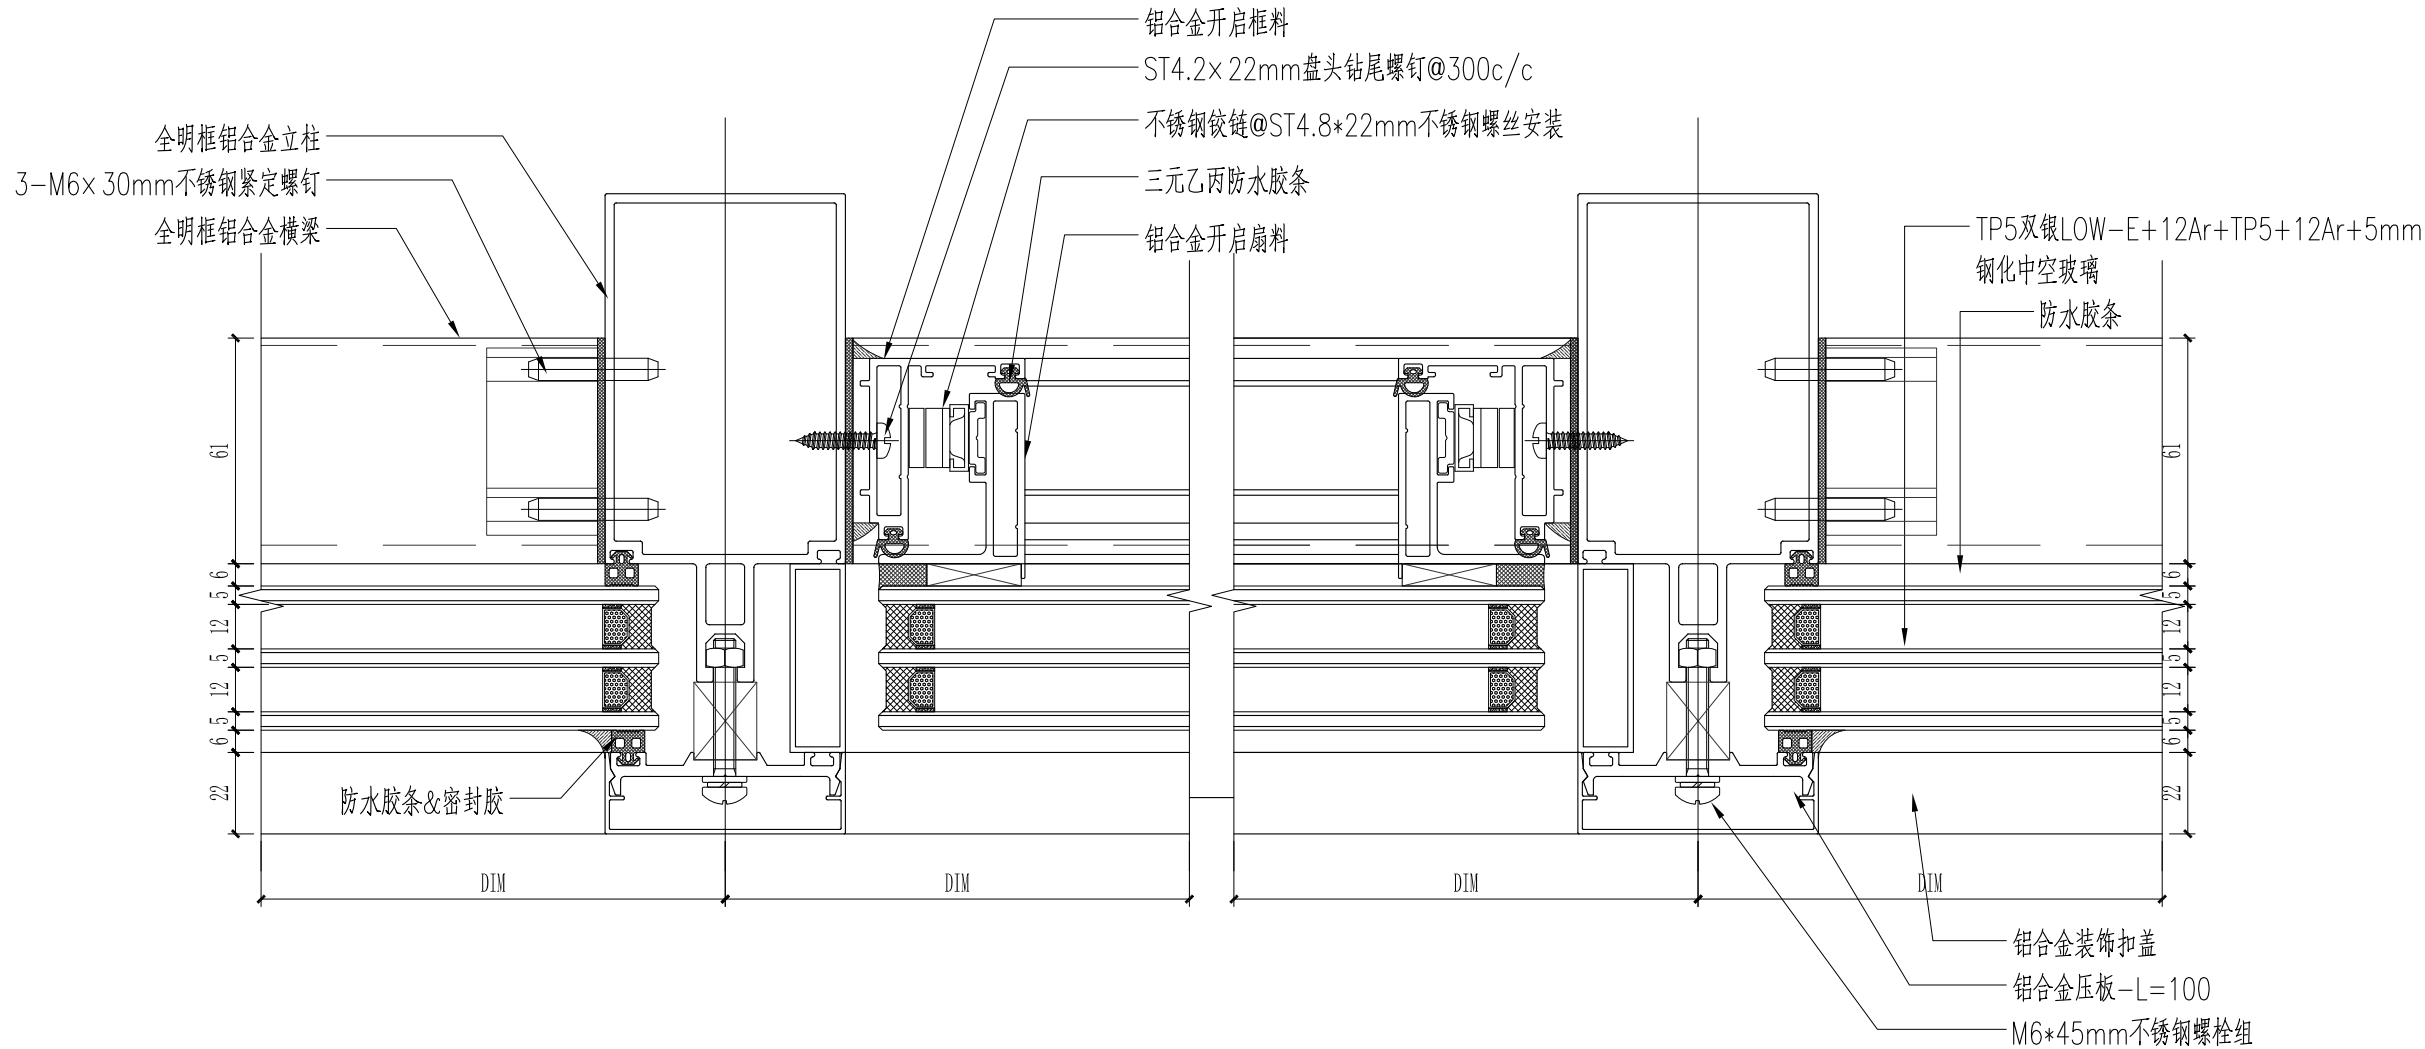

建设单位 Owner

甘肃润泽康实业有限公司

建筑设计单位 Construction Designer



甘肃省城乡规划设计研究院有限公司
GANSU URBAN & RURAL PLANNING AND DESIGN INSTITUTE CO., LTD.

总承包单位 Main Contractor

工程名称 Project Name

太极岛文旅度假小镇项目（15#、30#楼）

设计阶段 Stage of the Design

施工方案图

图纸名称 Name of Drawing

节点图

修改 Modification

版号 Version No.	日期 Date	摘要 Discription	校对 Checked

项目负责人 Project in Charge

主任设计师
Engineer Charge

专业负责人
Discipline Charge

赵子明

设计
Designer

日期
Date

2025-07

校对
Checked

比例
Scale

1:2


审核
Approved

页数
Page

共 页
第 页

图号
Drawing No.

JD-02

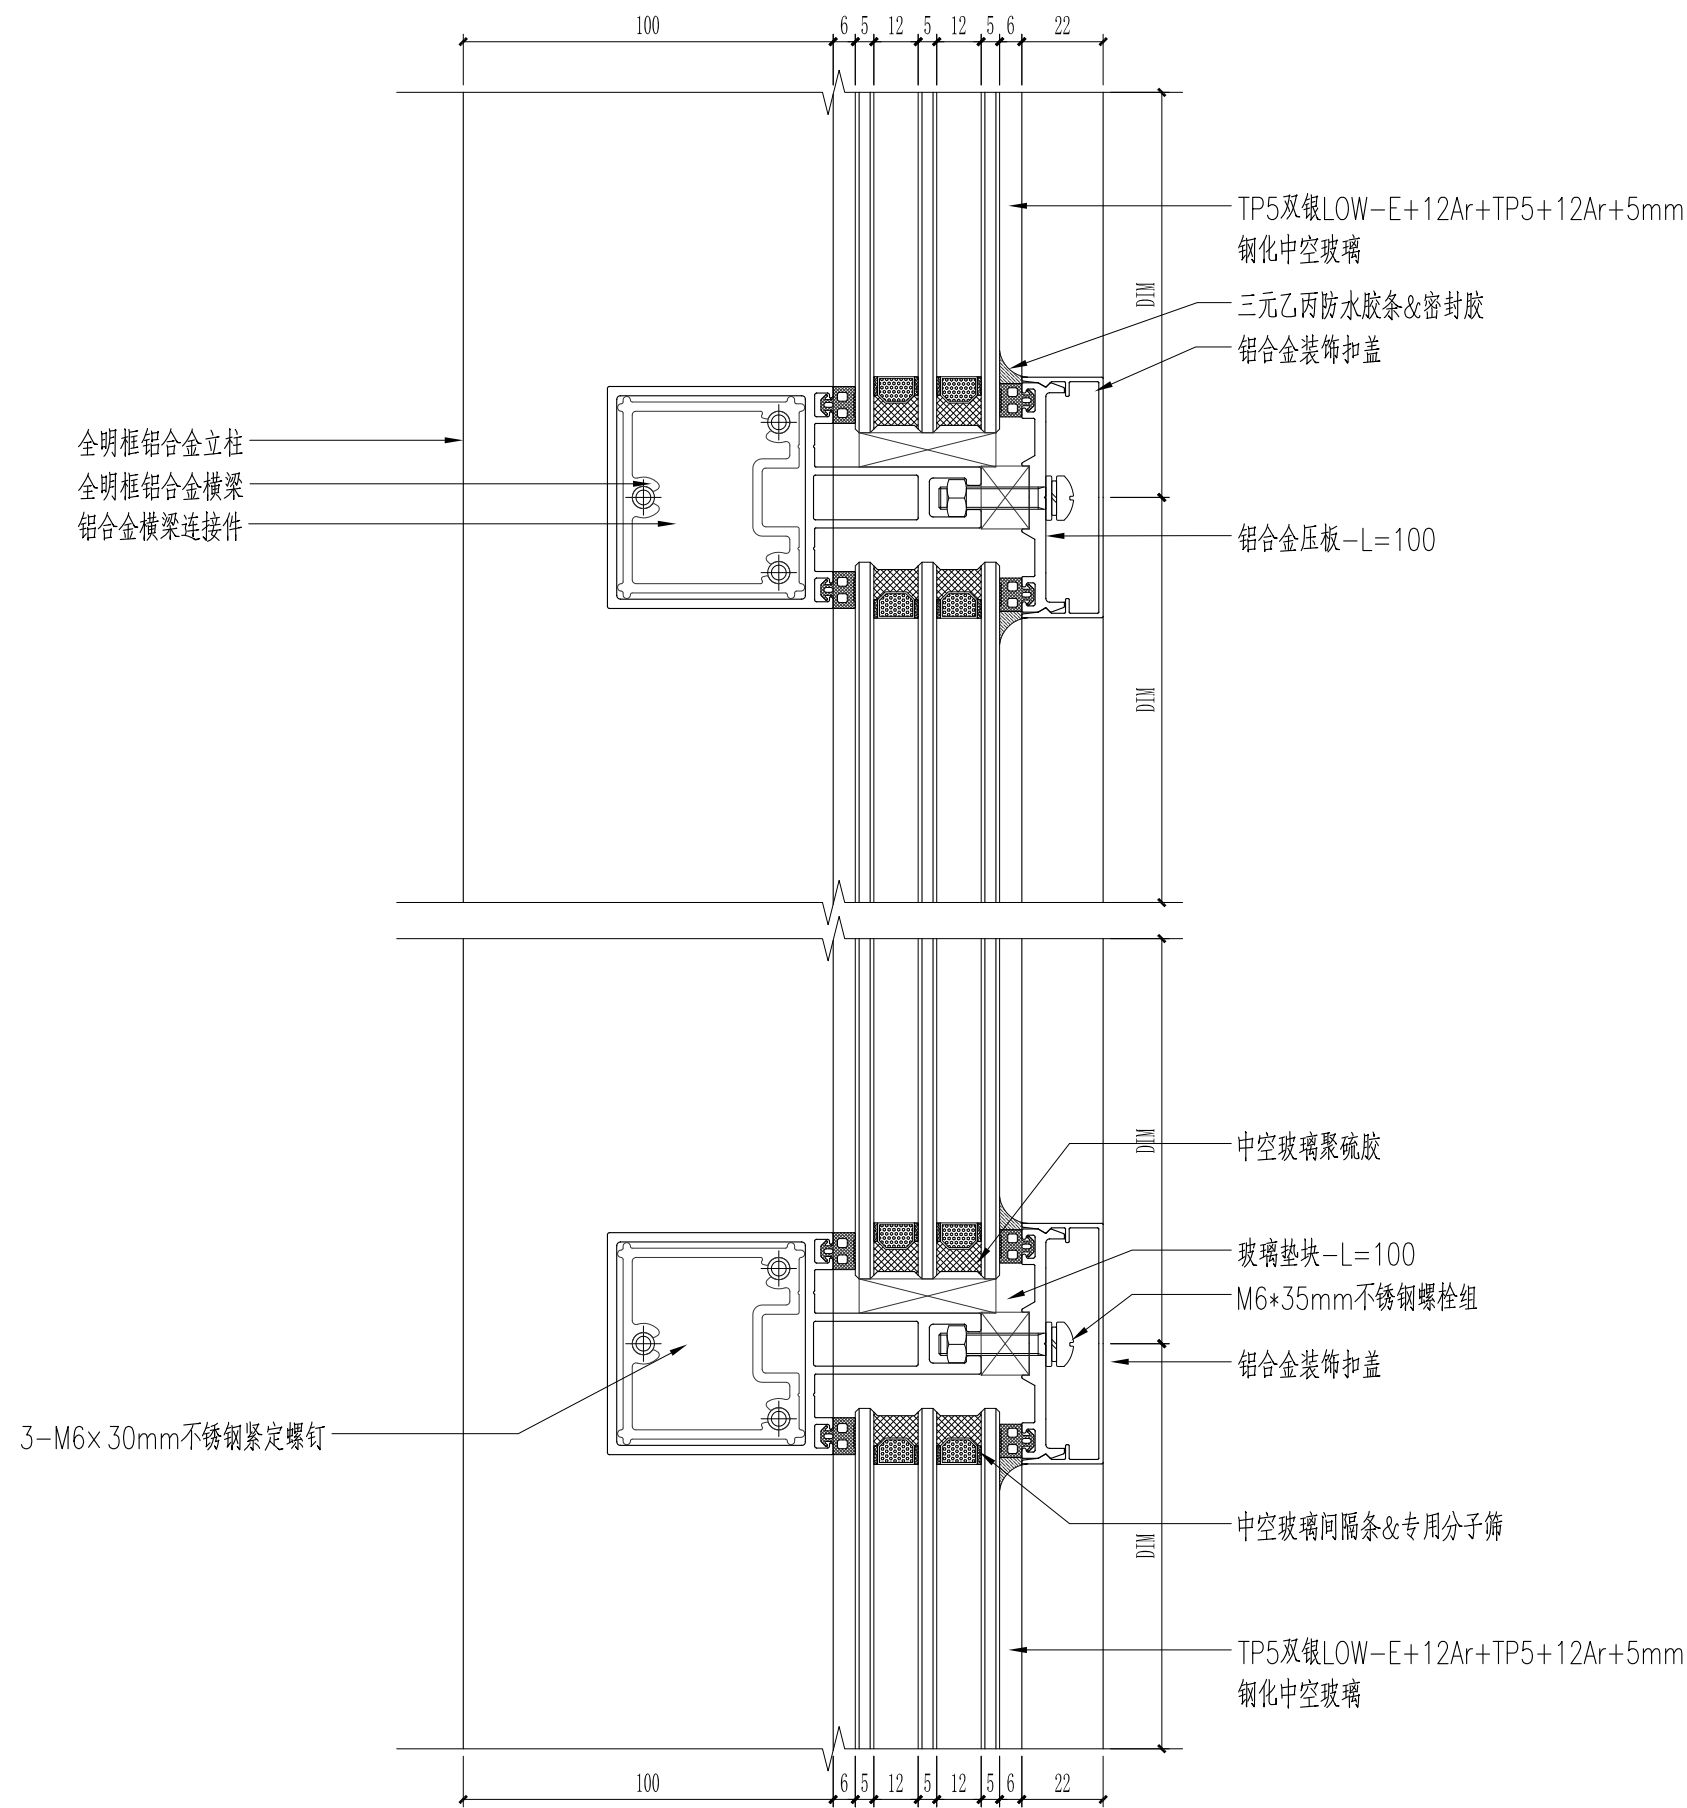

建设单位 Owner

甘肃润泽康实业有限公司

建筑设计单位 Construction Designer



甘肃省城乡规划设计研究院有限公司
GANSU URBAN & RURAL PLANNING AND DESIGN INSTITUTE CO., LTD.

总承包单位 Main Contractor

工程名称 Project Name

太极岛文旅度假小镇项目（15#、30#楼）

设计阶段 Stage of the Design

施工方案图

图纸名称 Name of Drawing

节点图

修改 Modification

版号 Version No.	日期 Date	摘要 Discription	校对 Checked

项目负责人 Project in Charge

主任设计师
Engineer Charge

专业负责人
Discipline Charge


王小明

设计 Designer		日期 Date	2025-07
----------------	--	------------	---------

校对 Checked		比例 Scale	1:2
---------------	--	-------------	-----

审核 Approved		页数 Page	共 页 第 页
----------------	--	------------	------------

图号 Drawing No.	JD-03
-------------------	-------

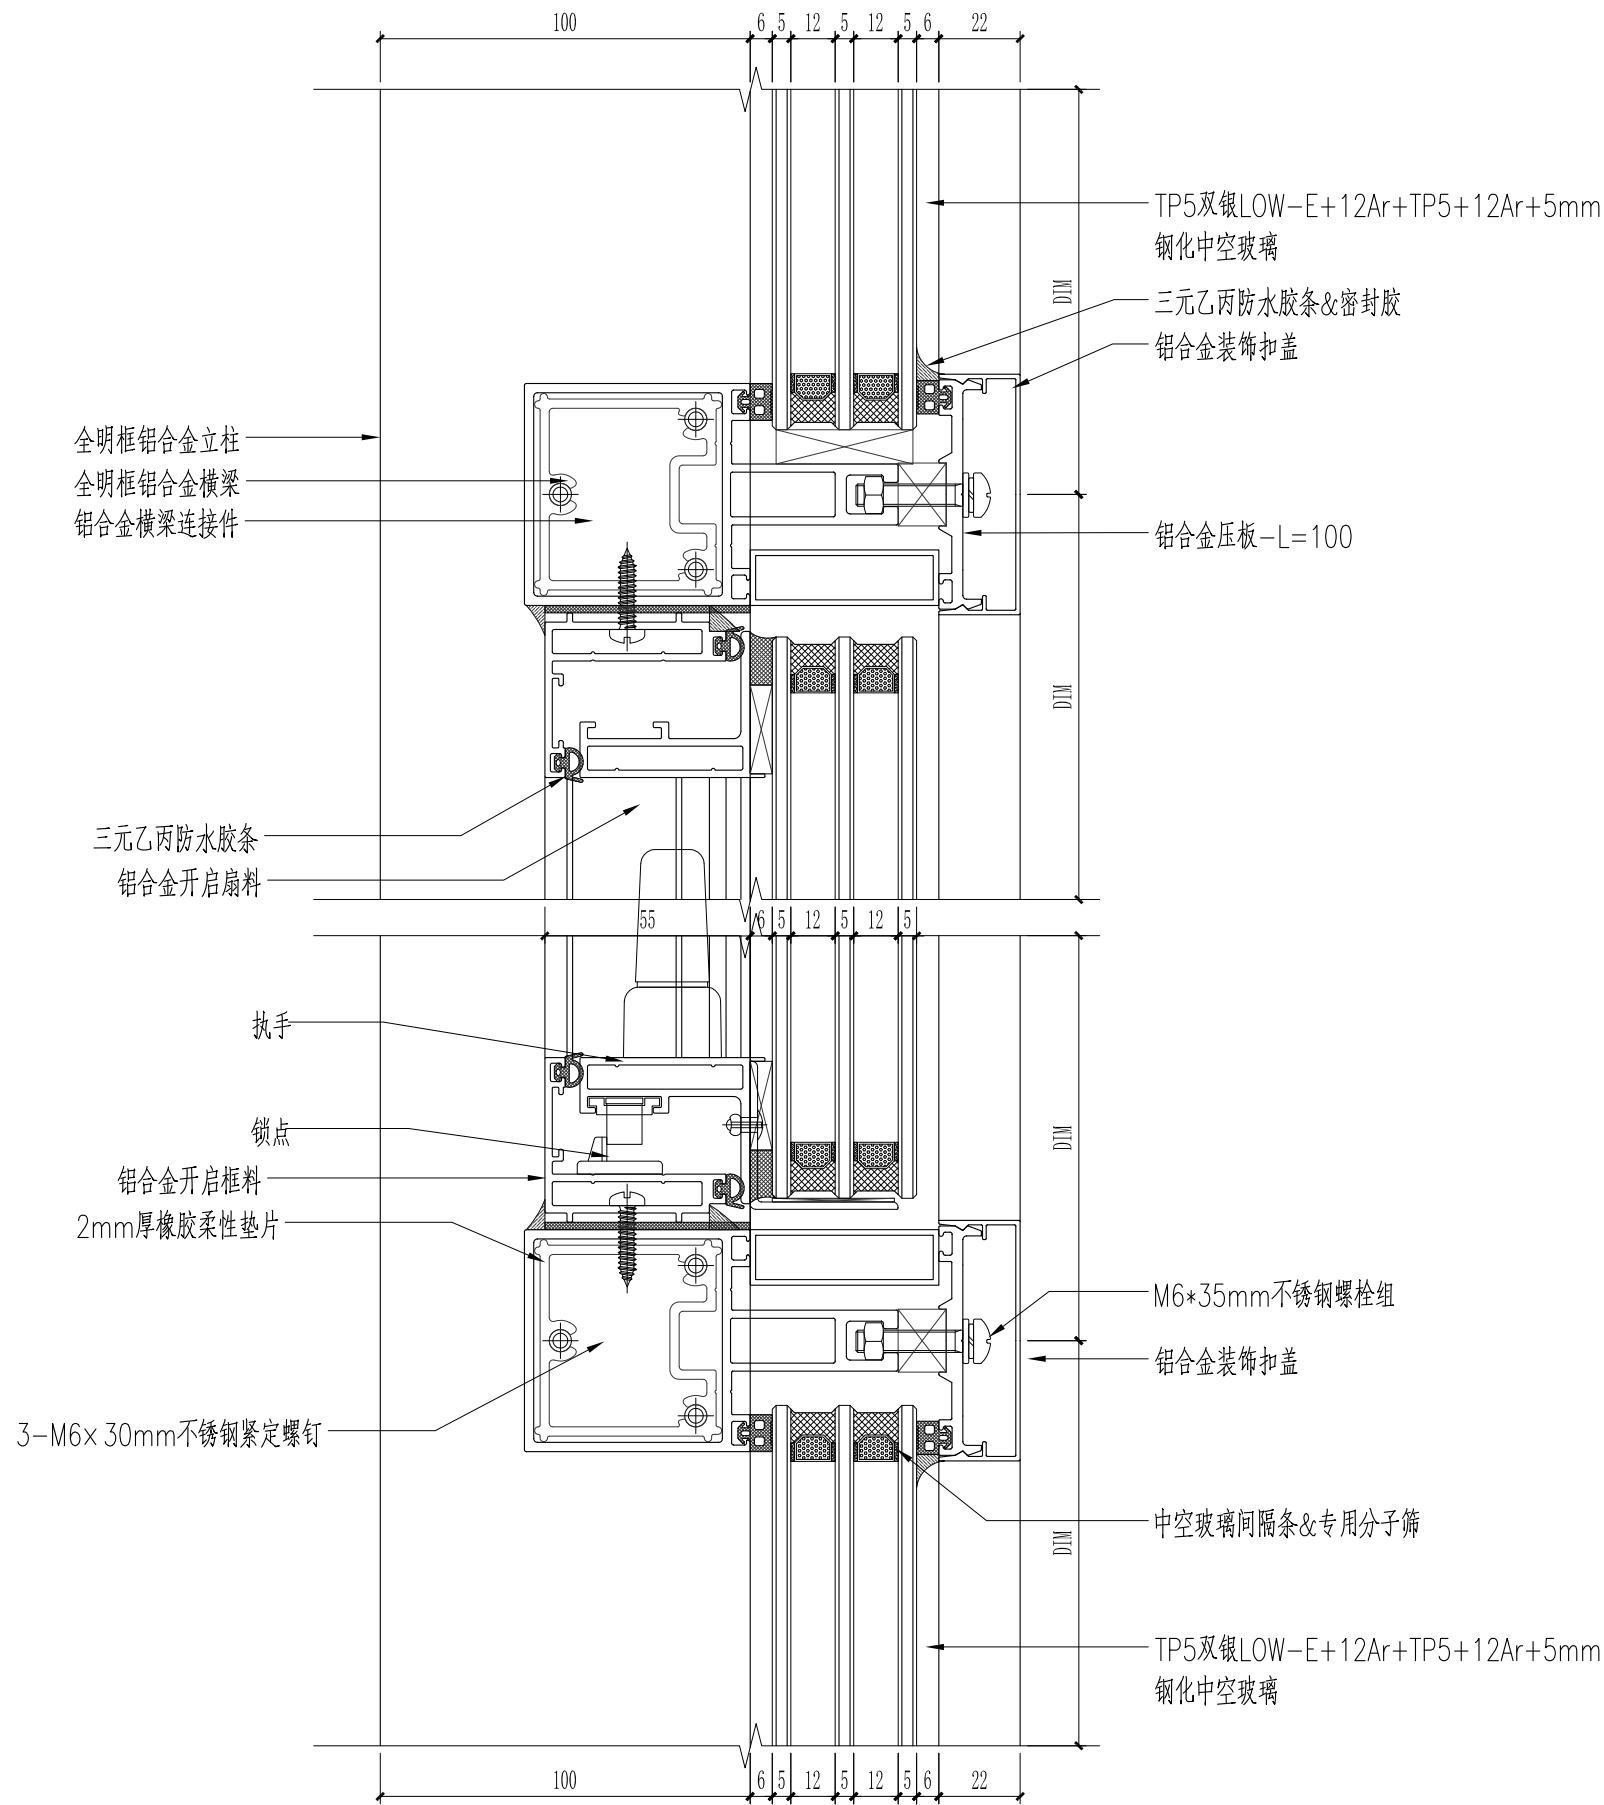

建设单位 Owner

甘肃润泽康实业有限公司

建筑设计单位 Construction Designer



甘肃省城乡规划设计研究院有限公司
GANSU URBAN & RURAL PLANNING AND DESIGN INSTITUTE CO., LTD.

总承包单位 Main Contractor

工程名称 Project Name

太极岛文旅度假小镇项目 (15#、30#楼)

设计阶段 Stage of the Design

施工方案图

图纸名称 Name of Drawing

节点图

修改 Modification

版号 Version No.	日期 Date	摘要 Discription	校对人 Checked


项目负责人 Project in Charge

主任设计师
Engineer Charge

专业负责人
Discipline Charge

王小明

设计 Designer		日期 Date	2025-07
校对 Checked		比例 Scale	1:2
审核 Approved		页数 Page	共 页 第 页
图号 Drawing No.	JD-04		

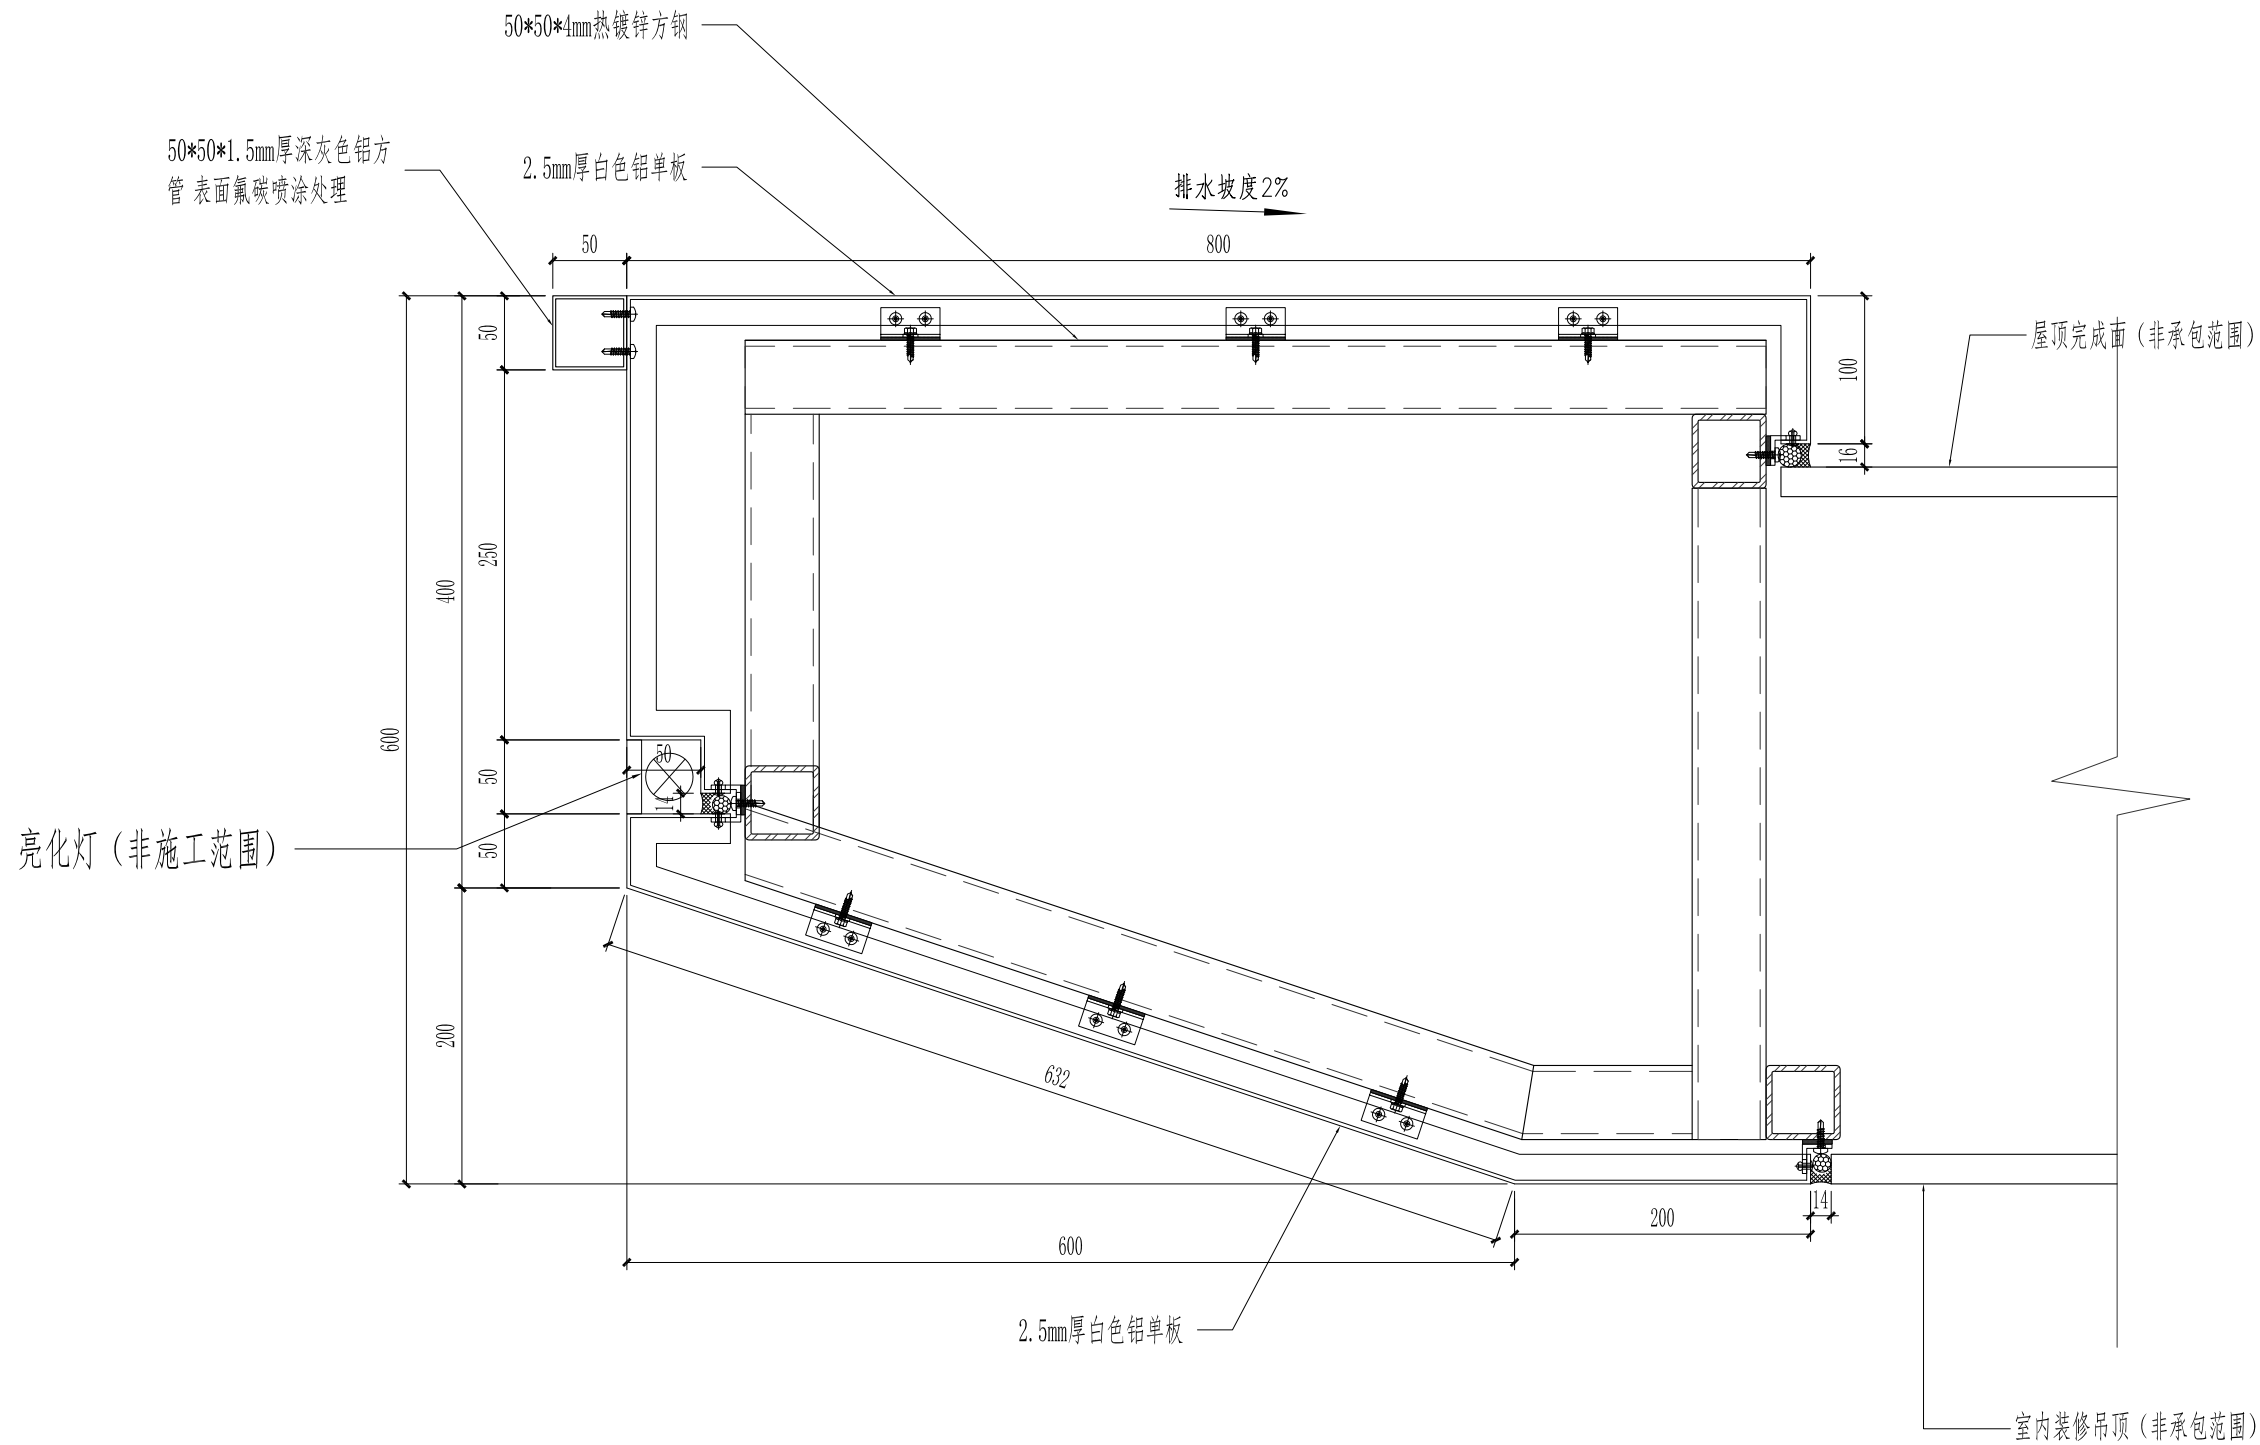

建设单位 Owner

甘肃润泽康实业有限公司

建筑设计单位 Construction Designer



甘肃省城乡规划设计研究院有限公司
GANSU URBAN & RURAL PLANNING AND DESIGN INSTITUTE CO., LTD.

总承包单位 Main Contractor

工程名称 Project Name

太极岛文旅度假小镇项目（15#、30#楼）

设计阶段 Stage of the Design

施工方案图

图纸名称 Name of Drawing

节点图

修改 Modification

版号 Version No.	日期 Date	摘要 Discription	校对 Checked

项目负责人 Project in Charge

主任设计师
Engineer Charge

专业负责人
Discipline Charge

赵永明

设计
Designer

日期
Date

2025-07

校对
Checked

比例
Scale

1:5


审核
Approved


页数
Page

共 页
第 页

图号
Drawing No.

JD-05

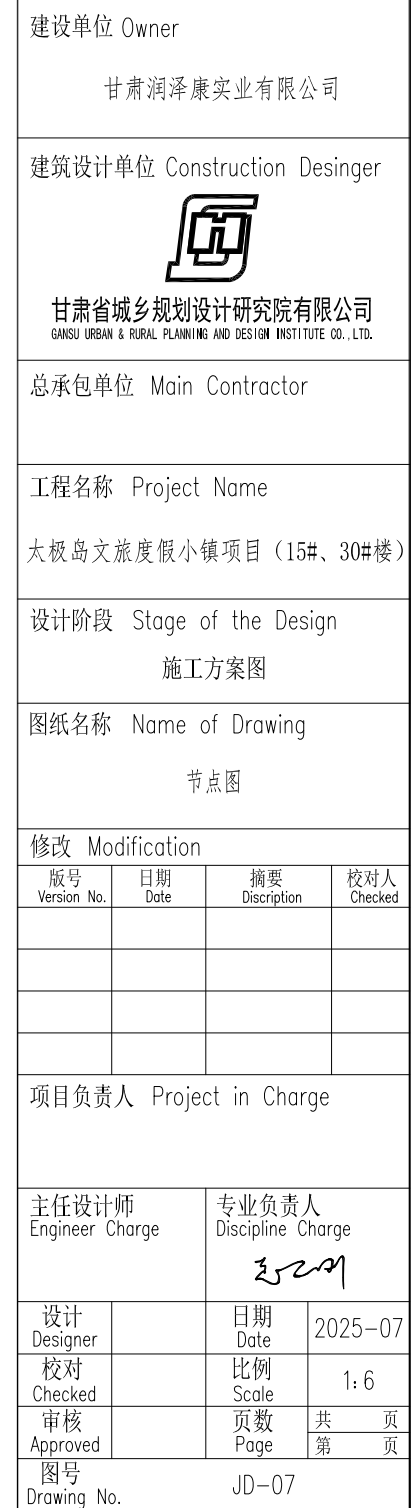

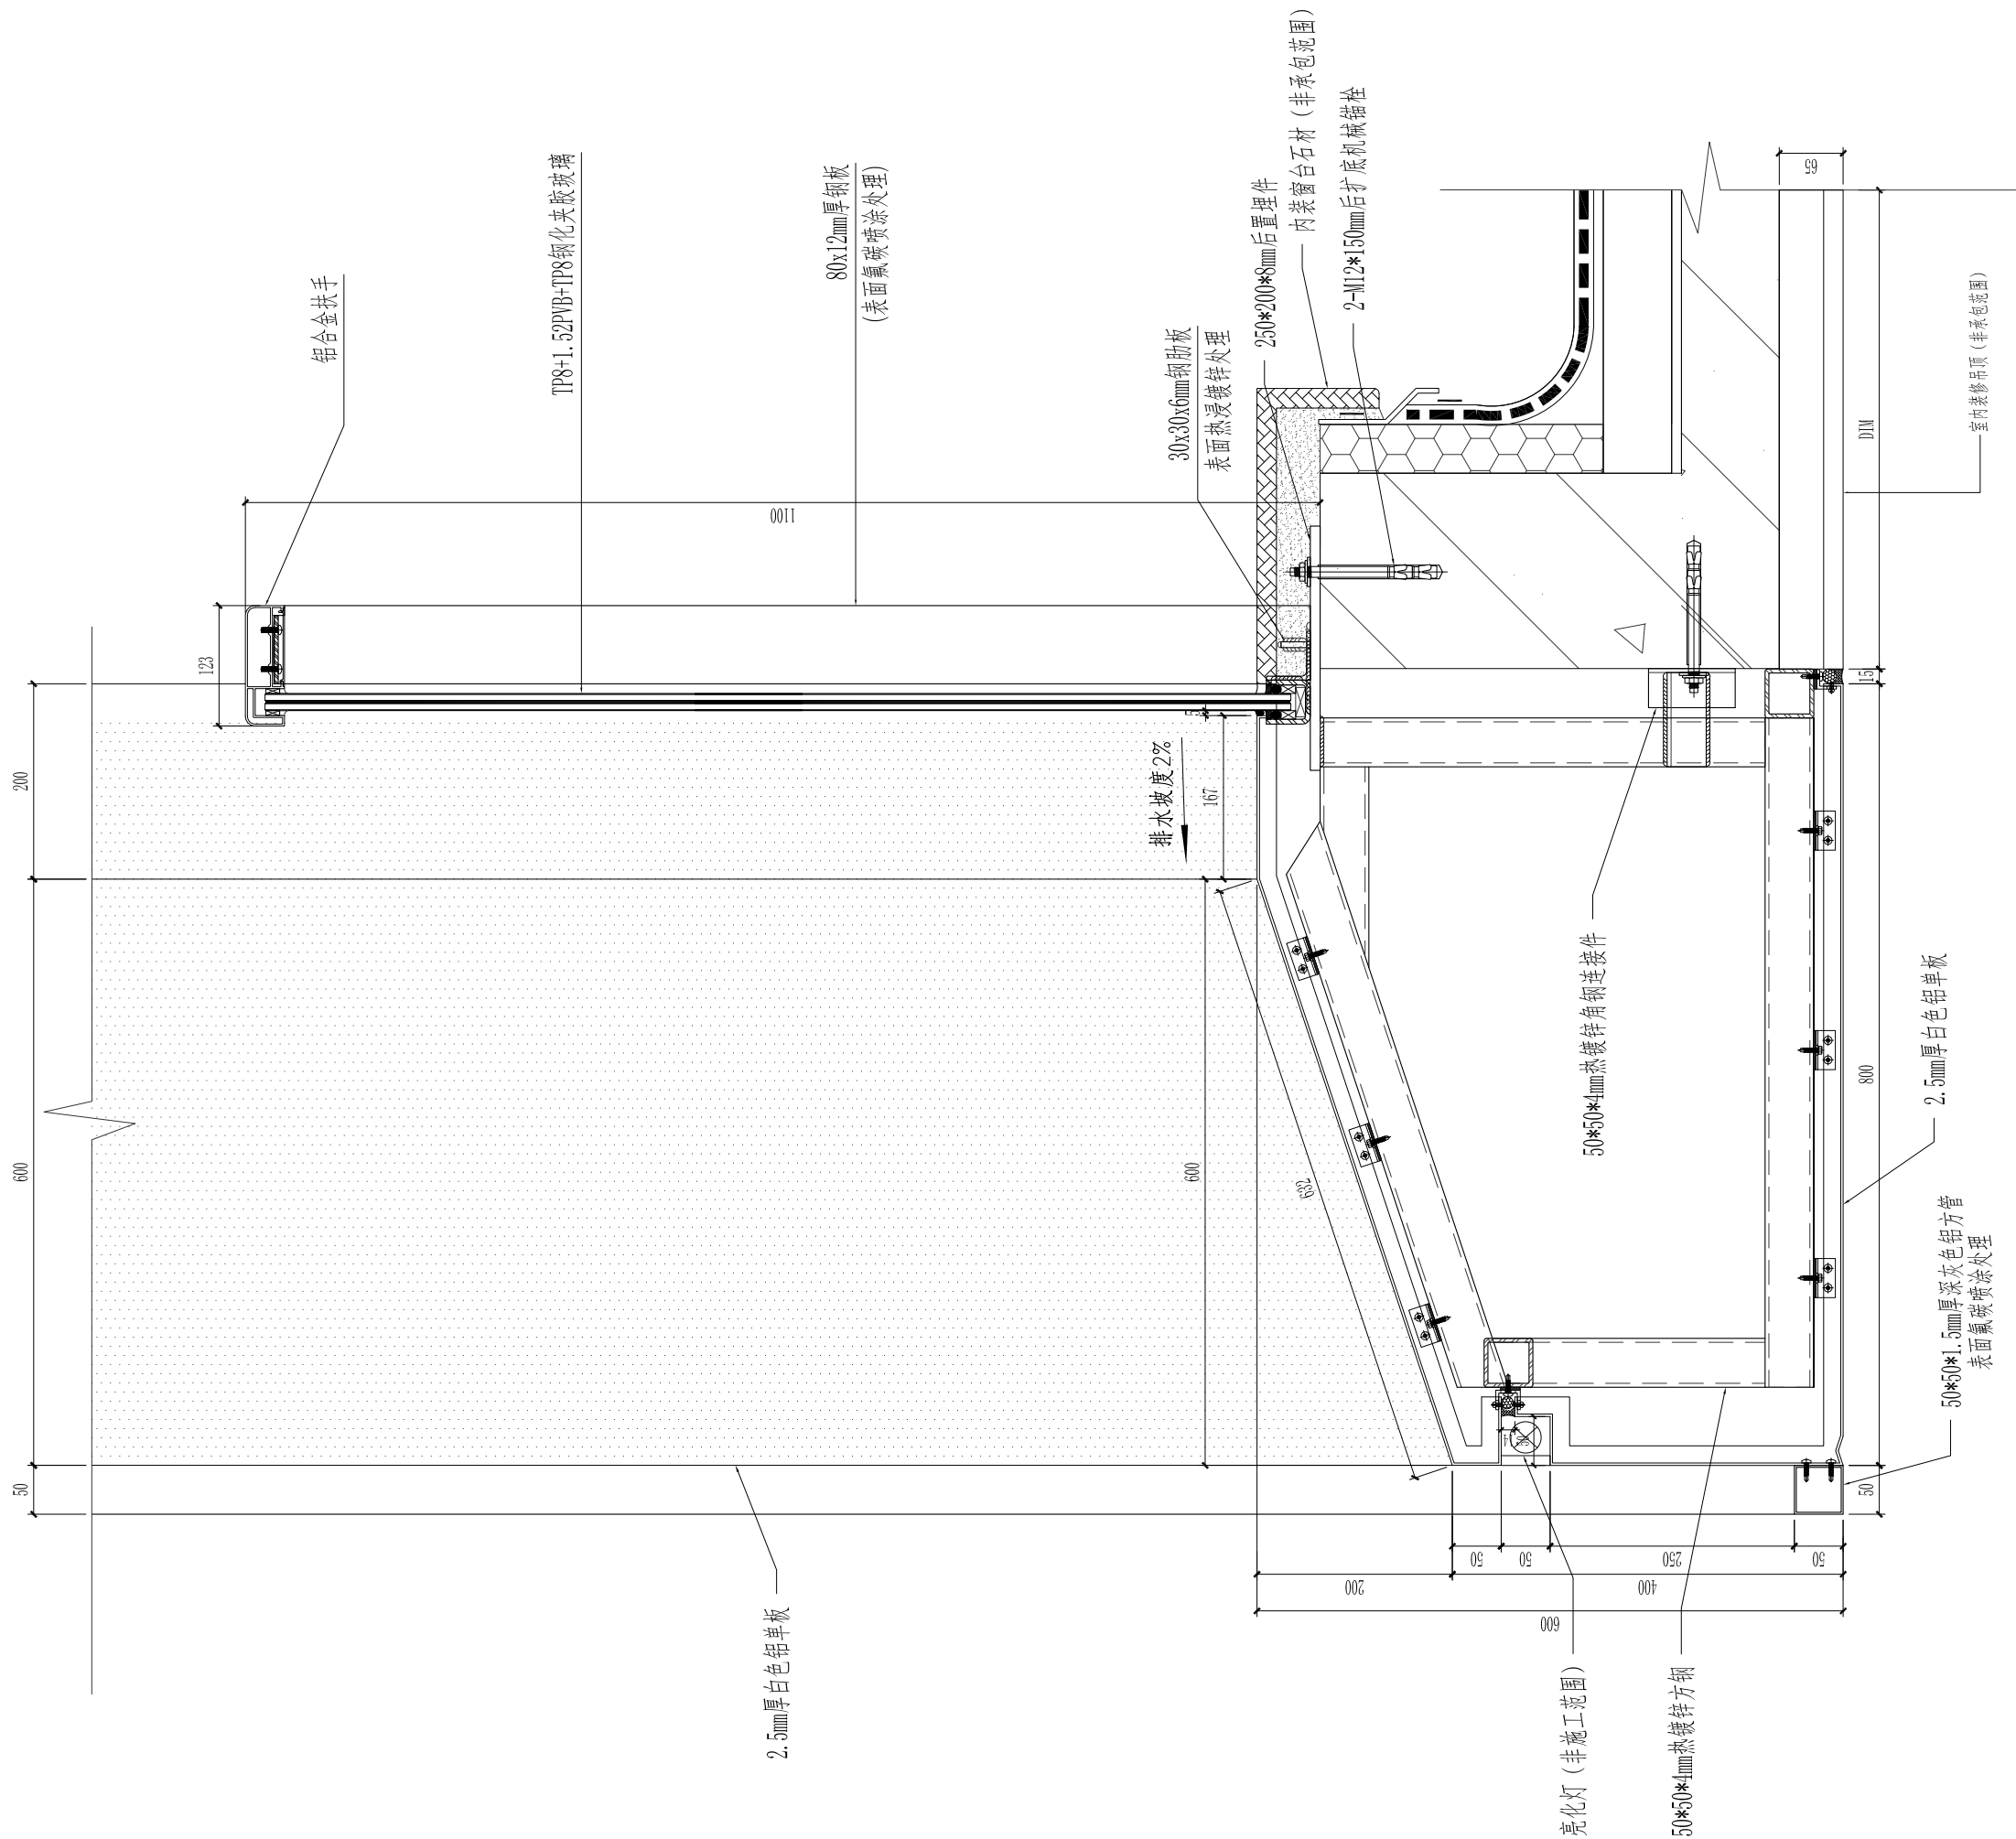

建设单位 Owner

甘肃润泽康实业有限公司

建筑设计单位 Construction Desinger



甘肃省城乡规划设计研究院有限公司
GANSU URBAN & RURAL PLANNING AND DESIGN INSTITUTE CO., LTD.

总承包单位 Main Contractor

工程名称 Project Name

太极岛文化旅游度假小镇项目 (15#、30#楼)

设计阶段 Stage of the Design

施工方案图

图纸名称 Name of Drawing

节点图

修改 Modification

版号 Version No.	日期 Date	摘要 Discription	校对 Checked

项目负责人 Project in Charge

主任设计师
Engineer Charge

专业负责人
Discipline Charge

王小明

设计
Designer

日期
Date

2025-07

校对
Checked

比例
Scale

1:6

审核
Approved

页数
Page

共 页
第 页

图号
Drawing No.

JD-08