


太极岛文旅度假小镇项目（29#楼）

外装饰幕墙工程

施工方案图

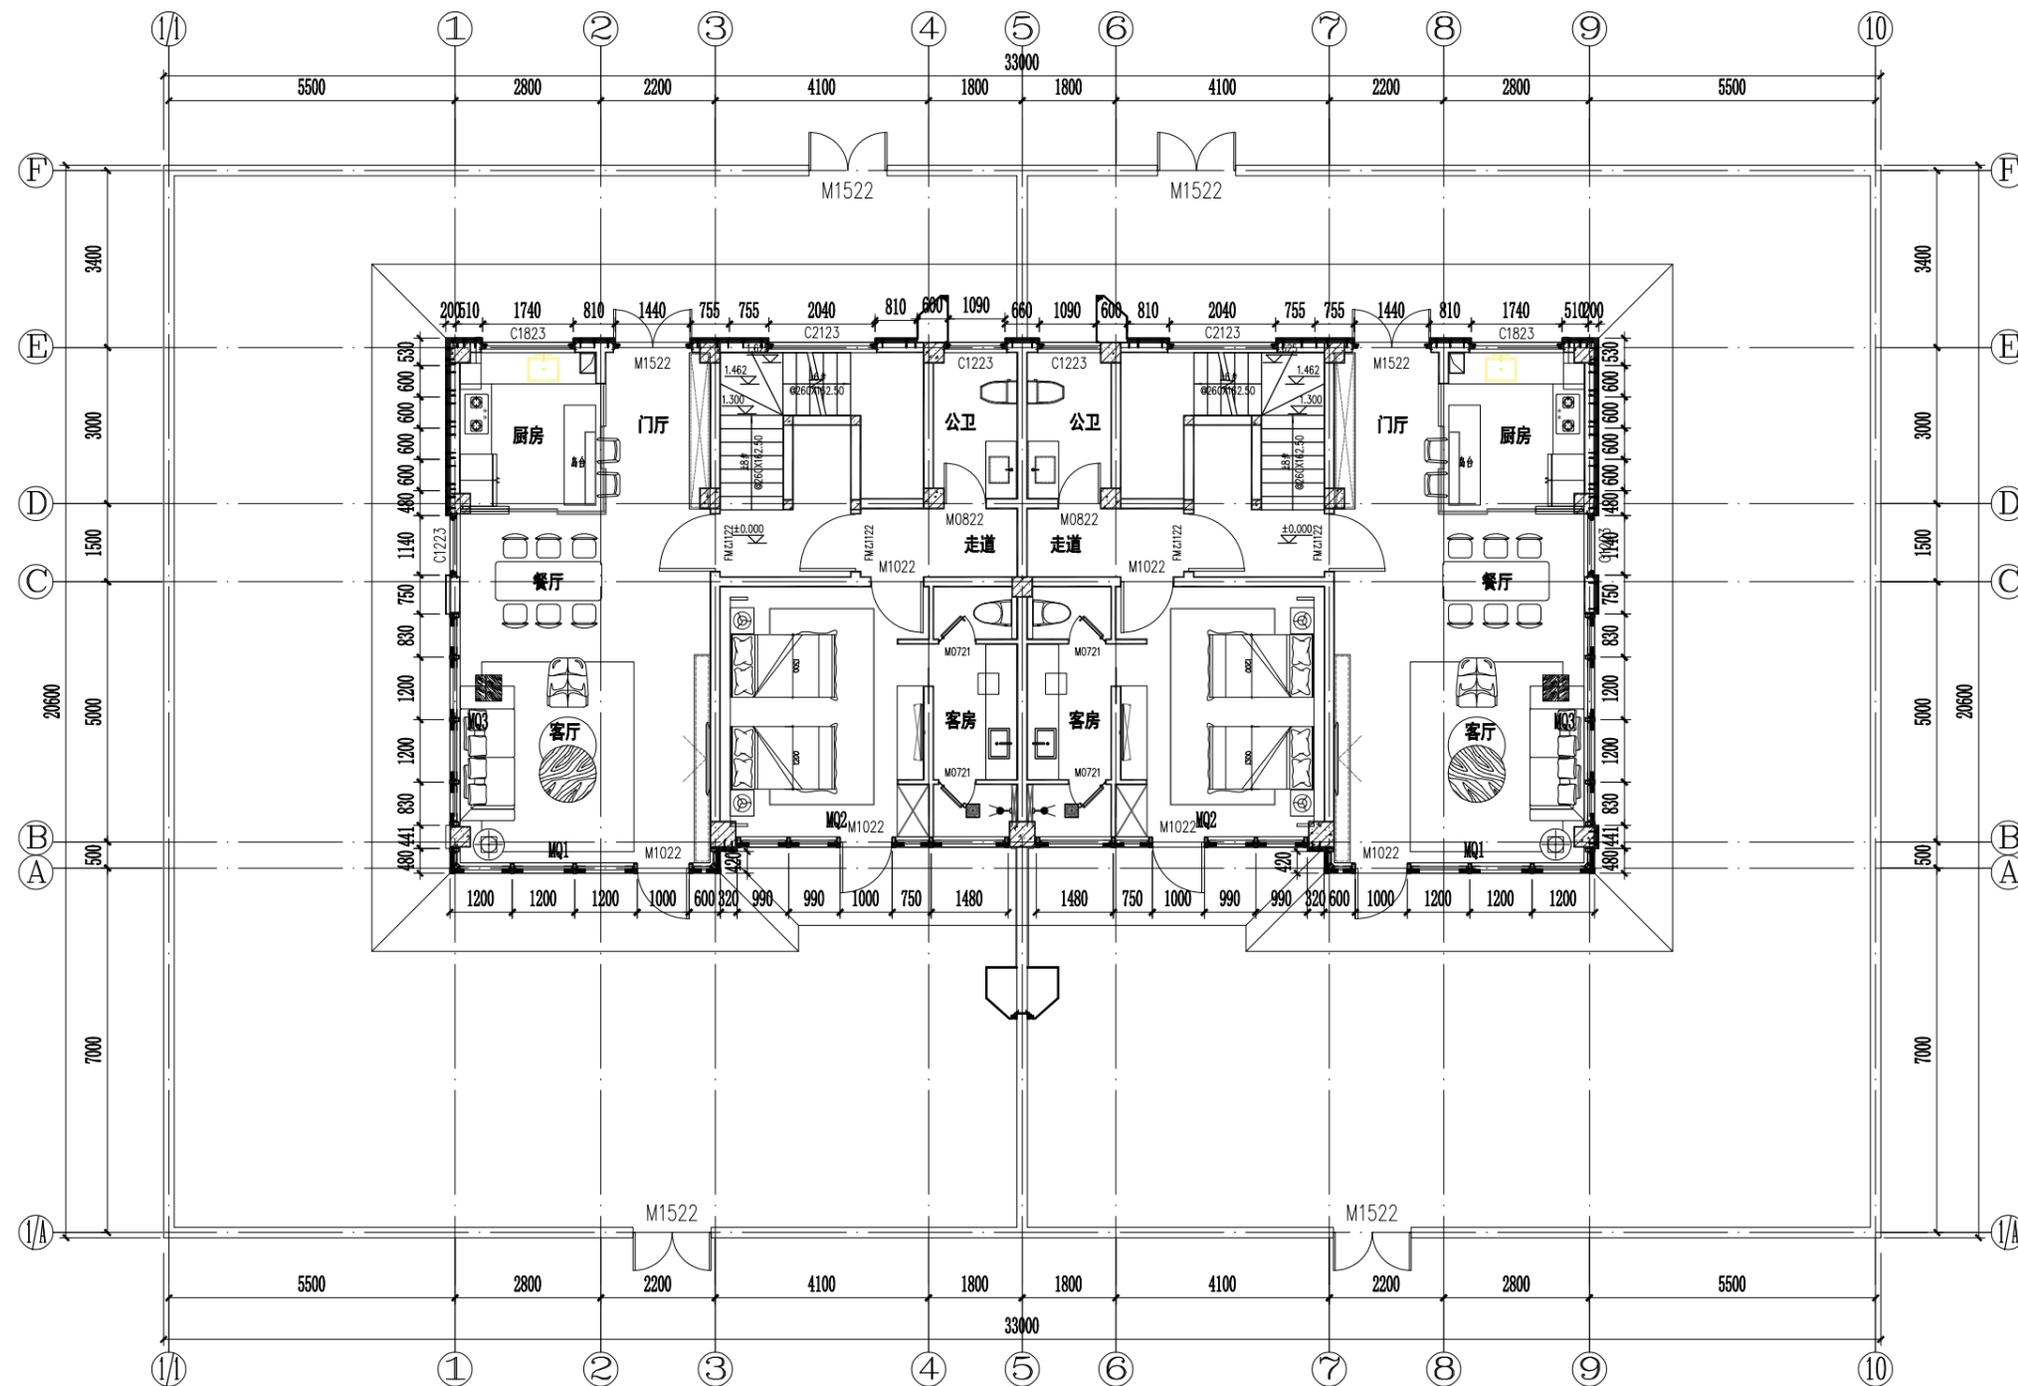

一层平面图

建设单位 Owner

甘肃润泽康实业有限公司

建筑设计单位 Construction Designer



甘肃省城乡规划设计研究院有限公司
GANSU URBAN & RURAL PLANNING AND DESIGN INSTITUTE CO., LTD.

总承包单位 Main Contractor

工程名称 Project Name

太极岛文旅度假小镇项目 (29#楼)

设计阶段 Stage of the Design

施工方案图

图纸名称 Name of Drawing

平面图

修改 Modification

版号 Version No.	日期 Date	摘要 Description	校对 Checked


项目负责人 Project in Charge

主任设计师
Engineer Charge

专业负责人
Discipline Charge

设计
Designer
校对
Checked
审核
Approved
图号
Drawing No.

日期
Date
2025-07
比例
Scale
1:120
页数
Page
共 页
第 页
PM-01

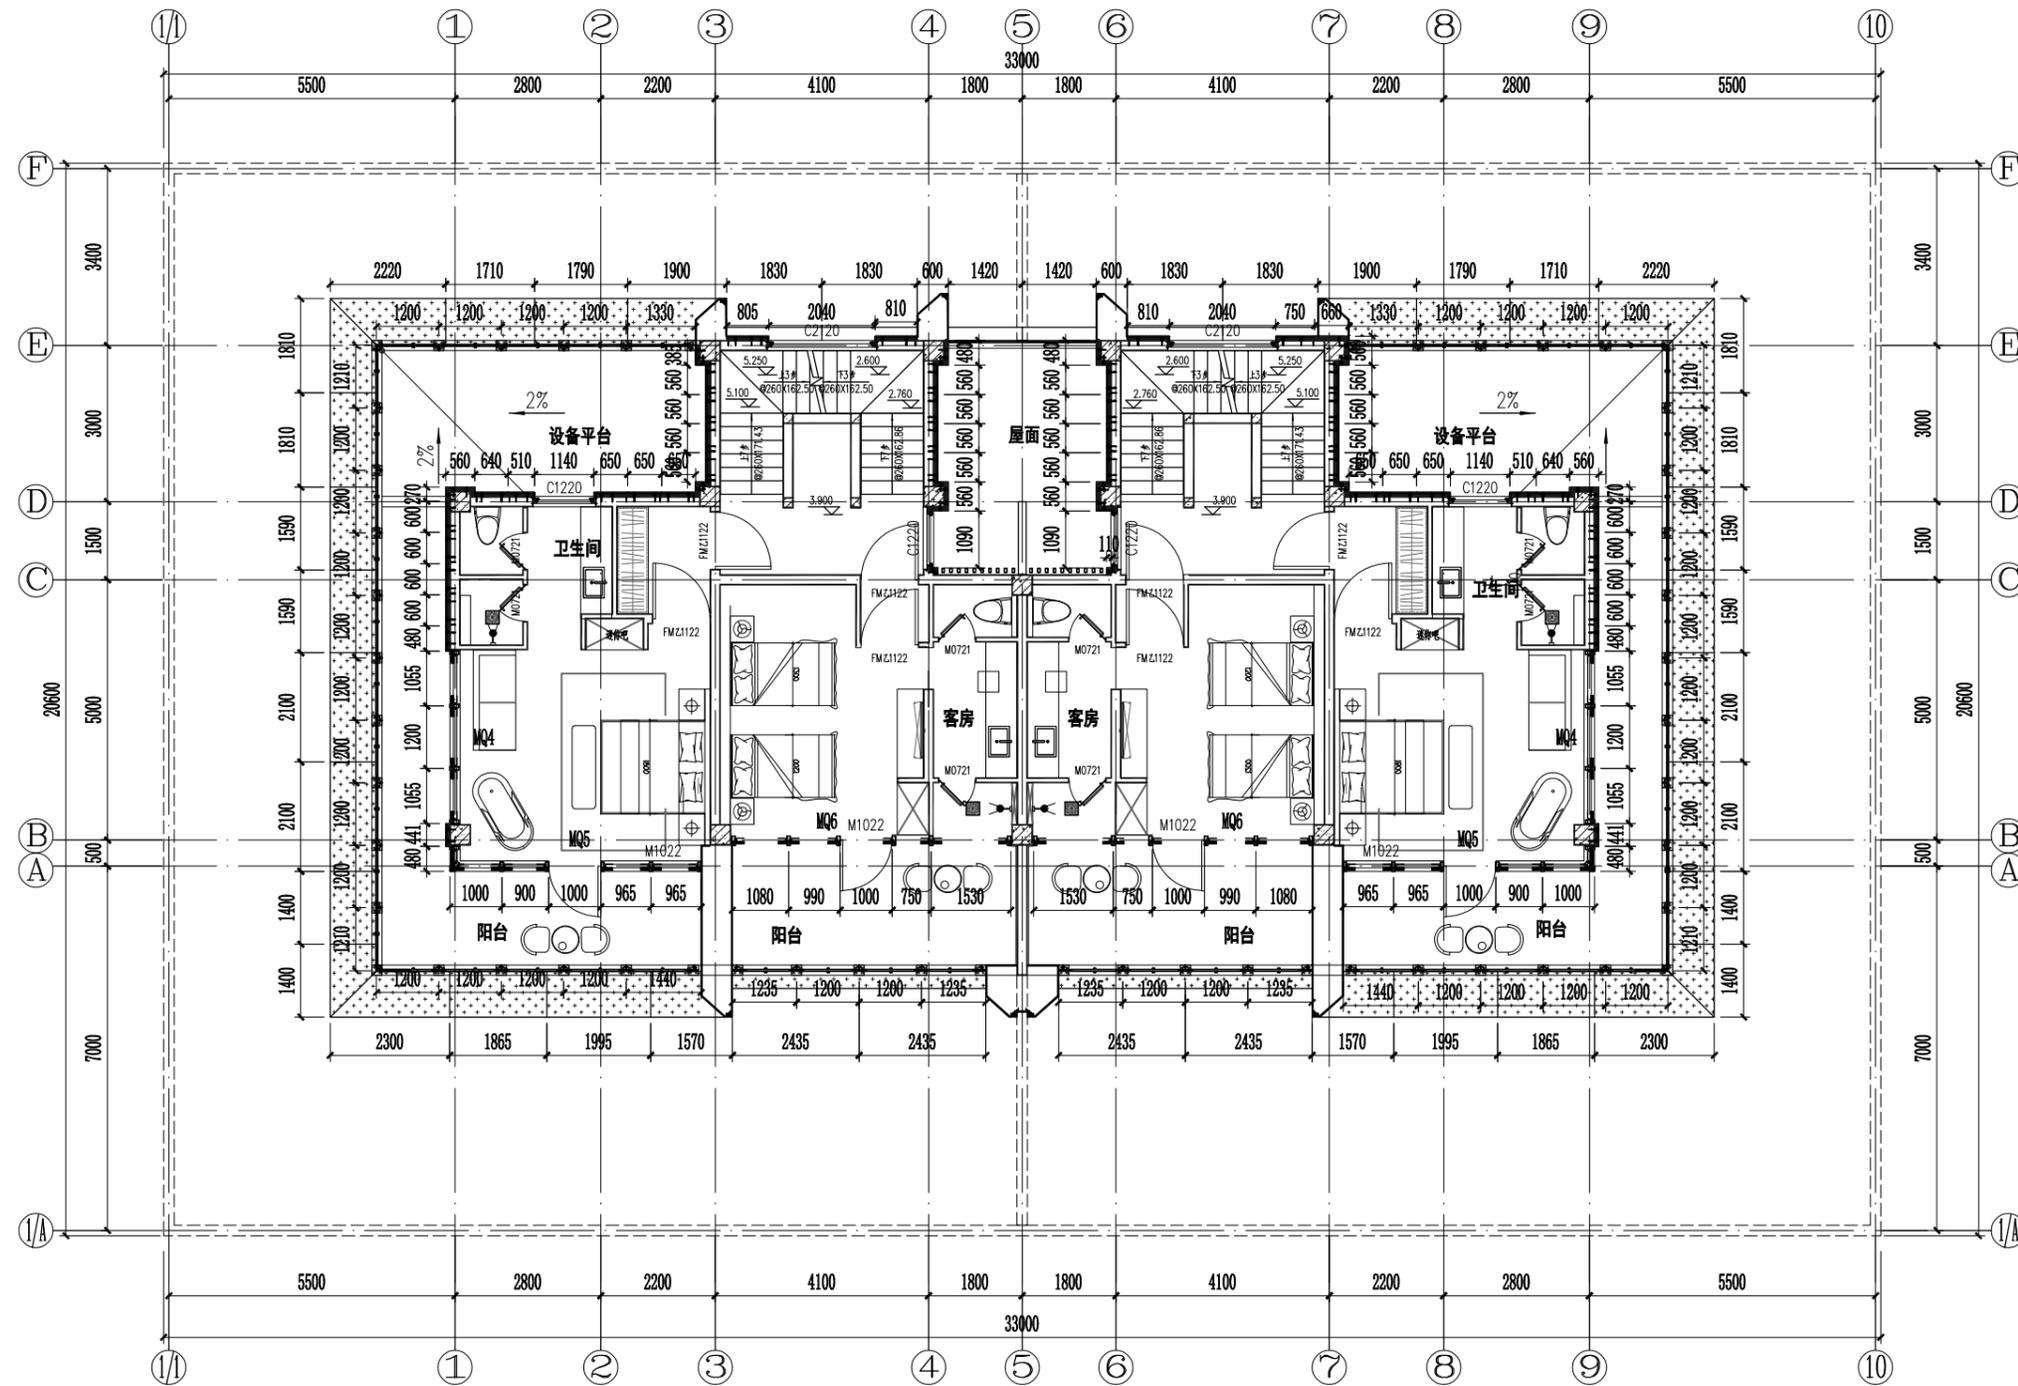

二层平面图

建设单位 Owner

甘肃润泽康实业有限公司

建筑设计单位 Construction Designer



甘肃省城乡规划设计研究院有限公司
GANSU URBAN & RURAL PLANNING AND DESIGN INSTITUTE CO., LTD.

总承包单位 Main Contractor

工程名称 Project Name

太极岛文旅度假小镇项目 (29#楼)

设计阶段 Stage of the Design

施工方案图

图纸名称 Name of Drawing

平面图

修改 Modification

版号 Version No.	日期 Date	摘要 Description	校对 Checked

项目负责人 Project in Charge

主任设计师
Engineer Charge

专业负责人
Discipline Charge

王小明

设计
Designer

日期
Date

2025-07

校对
Checked

比例
Scale

1:120


审核
Approved

页数
Page

共 页
第 页

图号
Drawing No.

PM-02

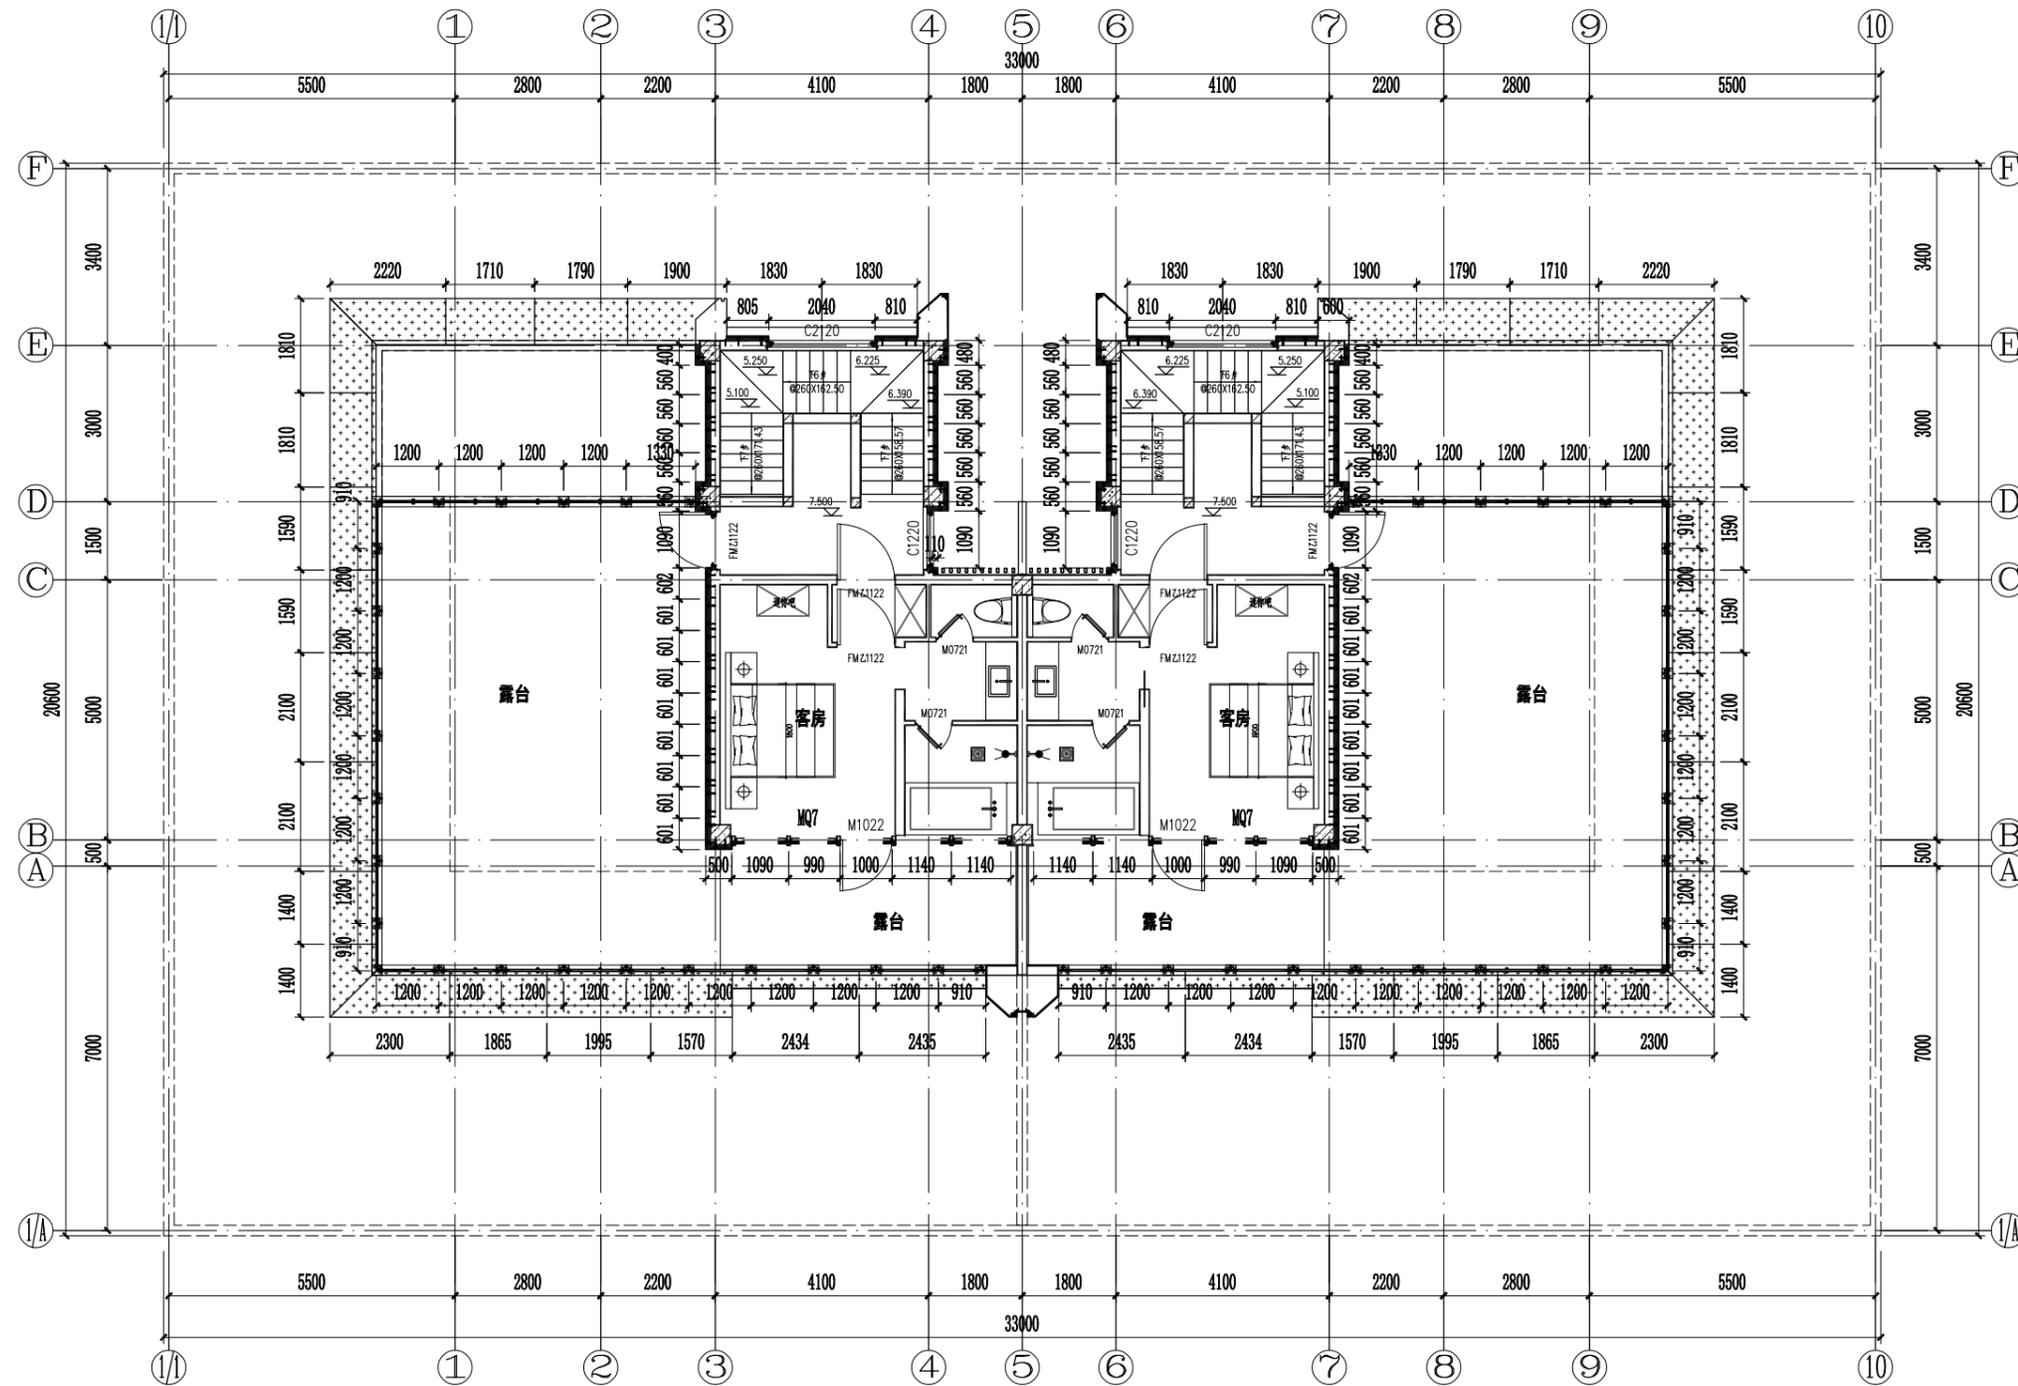

三层平面图

建设单位 Owner

甘肃润泽康实业有限公司

建筑设计单位 Construction Designer



甘肃省城乡规划设计研究院有限公司
GANSU URBAN & RURAL PLANNING AND DESIGN INSTITUTE CO., LTD.

总承包单位 Main Contractor

工程名称 Project Name

太极岛文旅度假小镇项目 (29#楼)

设计阶段 Stage of the Design

施工方案图

图纸名称 Name of Drawing

平面图

修改 Modification

版本号 Version No.	日期 Date	摘要 Description	校对人 Checked

项目负责人 Project in Charge

主任设计师
Engineer Charge

专业负责人
Discipline Charge

设计
Designer
校对
Checked
审核
Approved
图号
Drawing No.


日期
Date
比例
Scale
页数
Page
共
第
页
页

2025-07

1:120

共 页
第 页

PM-03

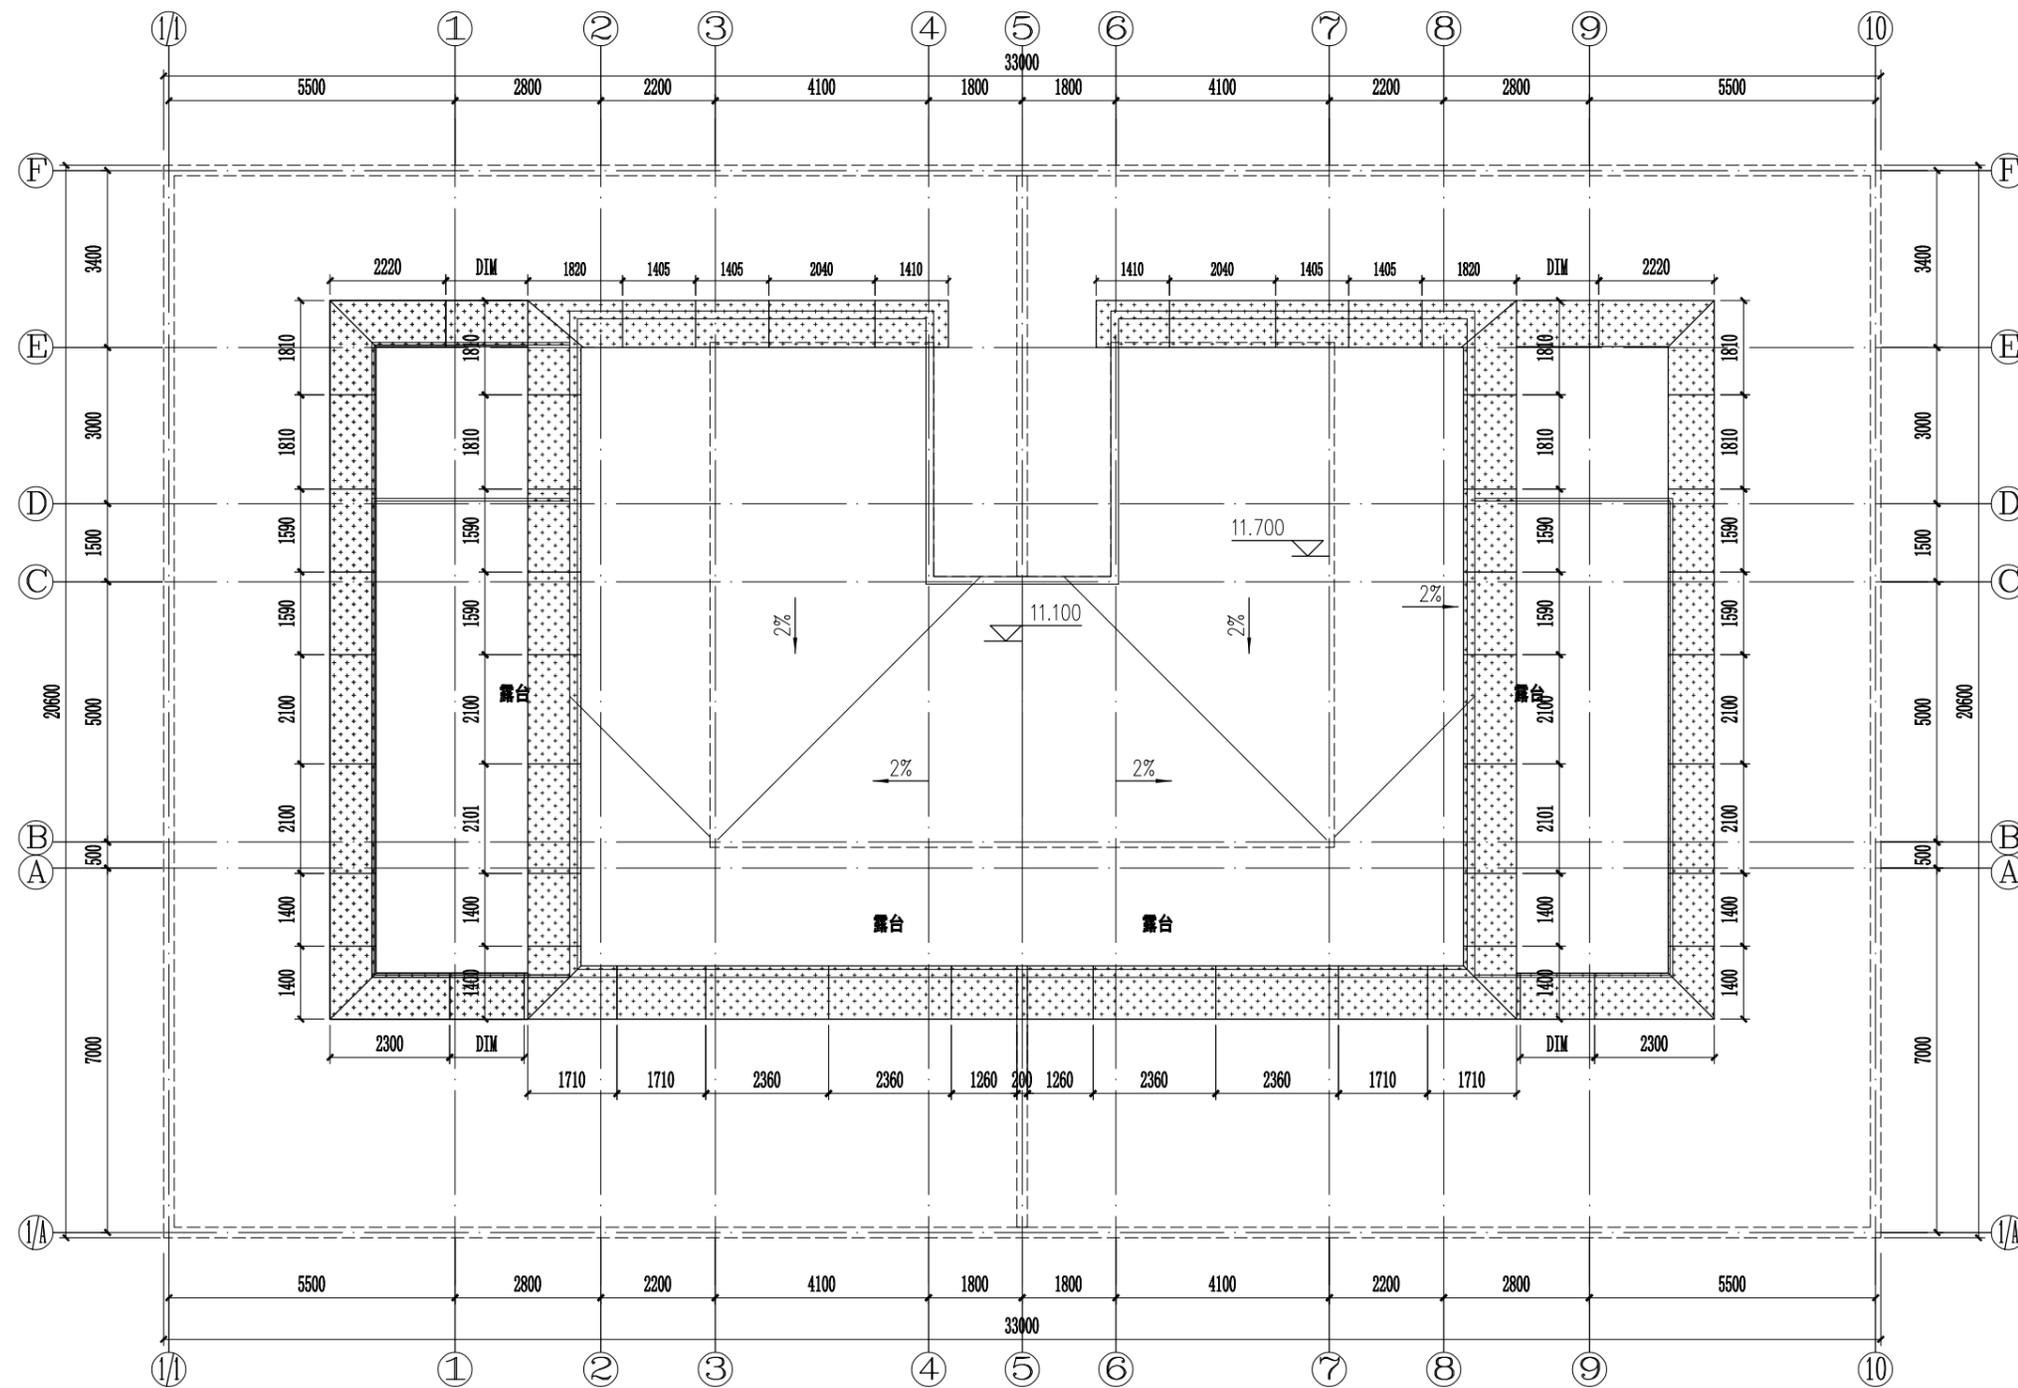

屋顶平面图

建设单位 Owner

甘肃润泽康实业有限公司

建筑设计单位 Construction Designer



甘肃省城乡规划设计研究院有限公司
GANSU URBAN & RURAL PLANNING AND DESIGN INSTITUTE CO., LTD.

总承包单位 Main Contractor

工程名称 Project Name

太极岛文旅度假小镇项目 (29#楼)

设计阶段 Stage of the Design

施工方案图

图纸名称 Name of Drawing

平面图

修改 Modification

版本号 Version No.	日期 Date	摘要 Description	校对人 Checked


项目负责人 Project in Charge

主任设计师
Engineer Charge

专业负责人
Discipline Charge

设计
Designer
校对
Checked
审核
Approved
图号
Drawing No.

日期
Date
比例
Scale
页数
Page
共 页
第 页
2025-07
1:120
共 页
第 页
PM-04

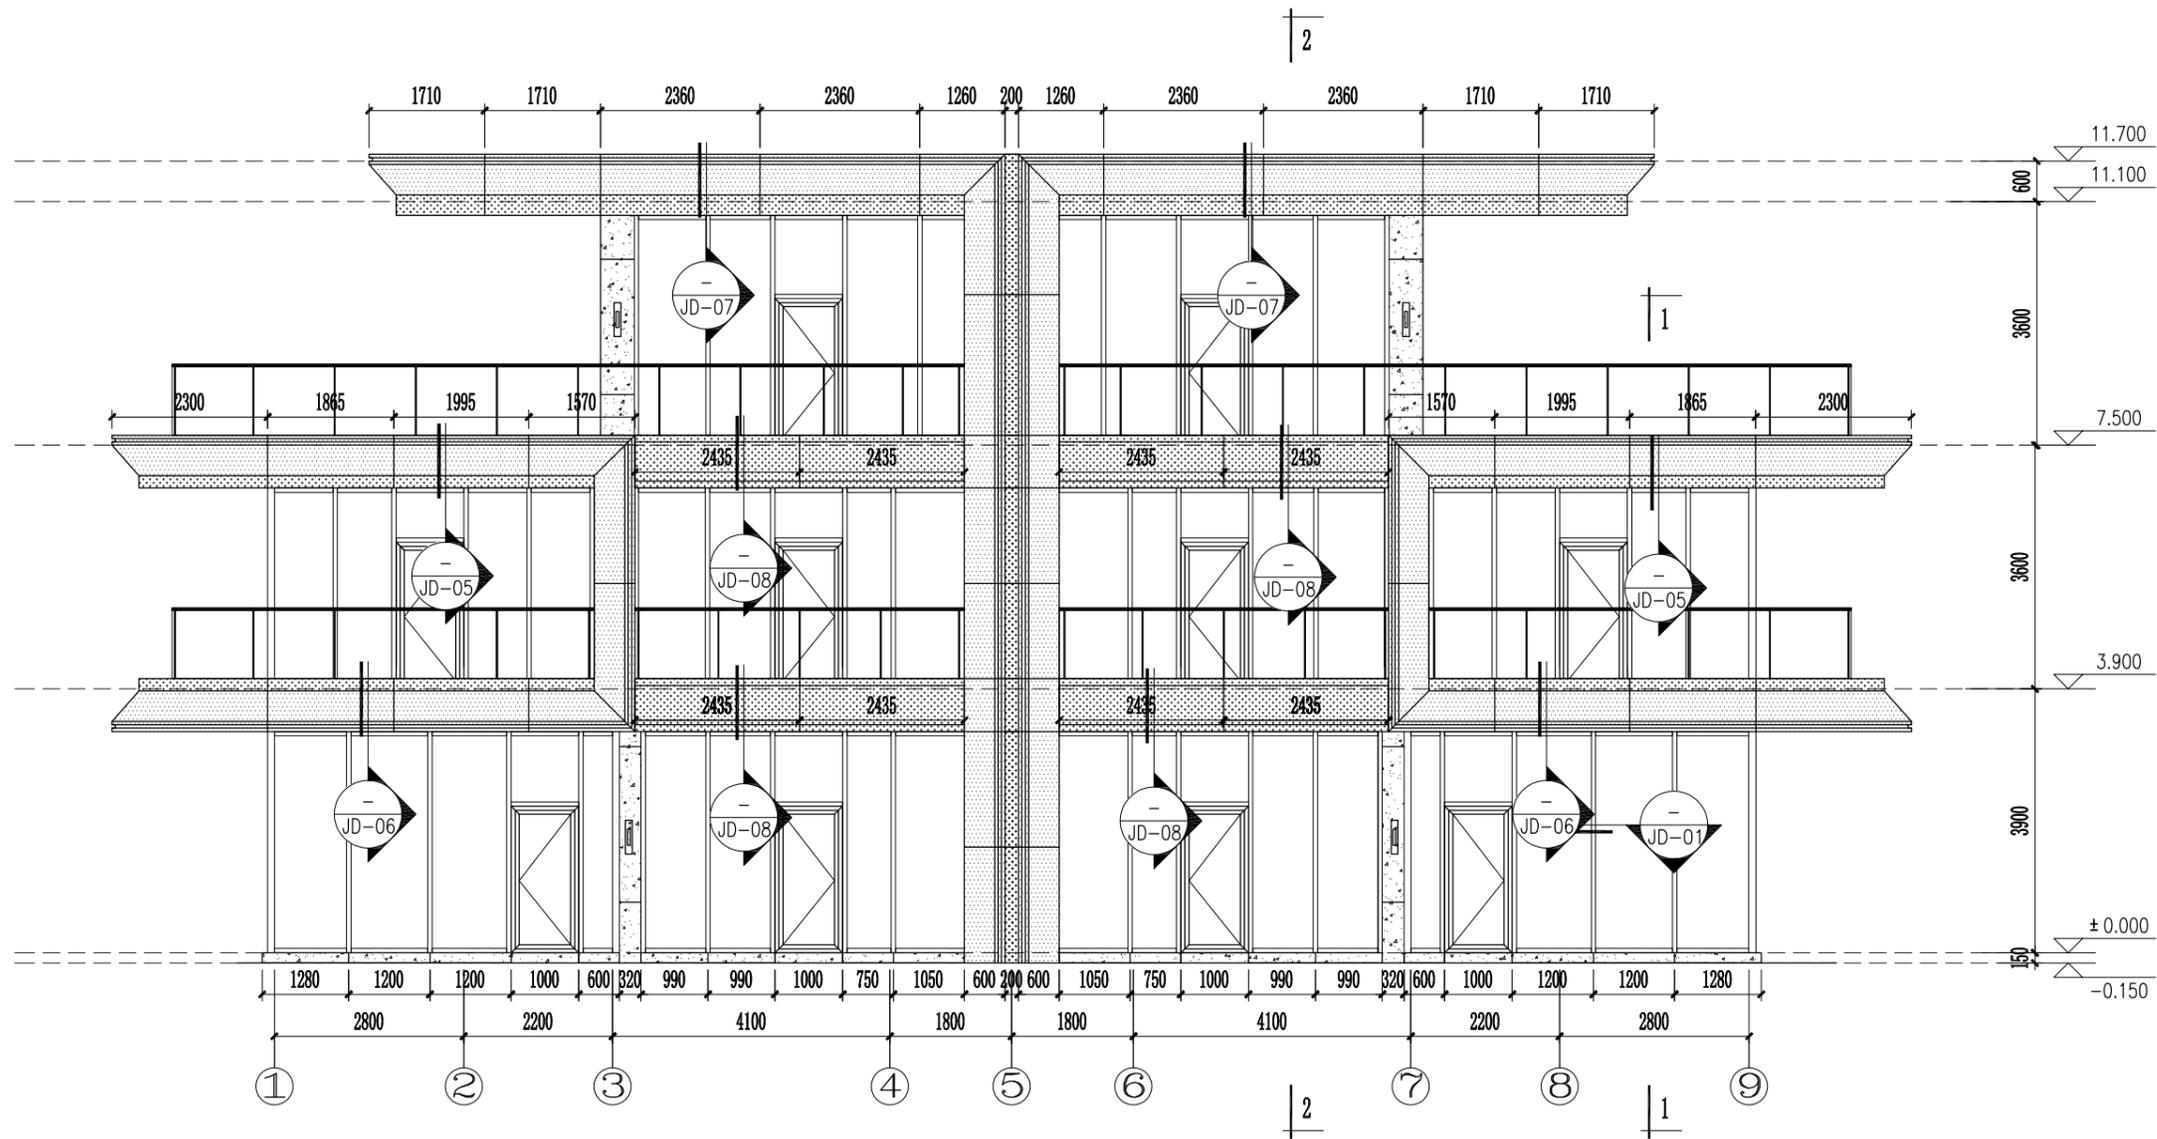

图例:

-  TP5双银LOW-E+12Ar+TP5+12Ar+5mm钢化中空玻璃
-  玻璃幕墙开启扇
-  质感漆
-  2.5mm厚铝单板(颜色为白色(以封样为准))
-  2.5mm厚铝单板(颜色为咖色(以封样为准))
-  TP8+1.52PVB+TP8钢化夹胶玻璃栏板

建设单位 Owner

甘肃润泽康实业有限公司

建筑设计单位 Construction Designer



甘肃省城乡规划设计研究院有限公司
GANSU URBAN & RURAL PLANNING AND DESIGN INSTITUTE CO., LTD.

总承包单位 Main Contractor

工程名称 Project Name

太极岛文旅度假小镇项目(29#楼)

设计阶段 Stage of the Design

施工方案图

图纸名称 Name of Drawing

立面图

修改 Modification

版号 Version No.	日期 Date	摘要 Discription	校对 Checked


项目负责人 Project in Charge

主任设计师
Engineer Charge

专业负责人
Discipline Charge

设计
Designer
校对
Checked
审核
Approved
图号
Drawing No.

日期
Date
2025-07
比例
Scale
1:100
页数
Page
共 页
第 页
图号
LM-01

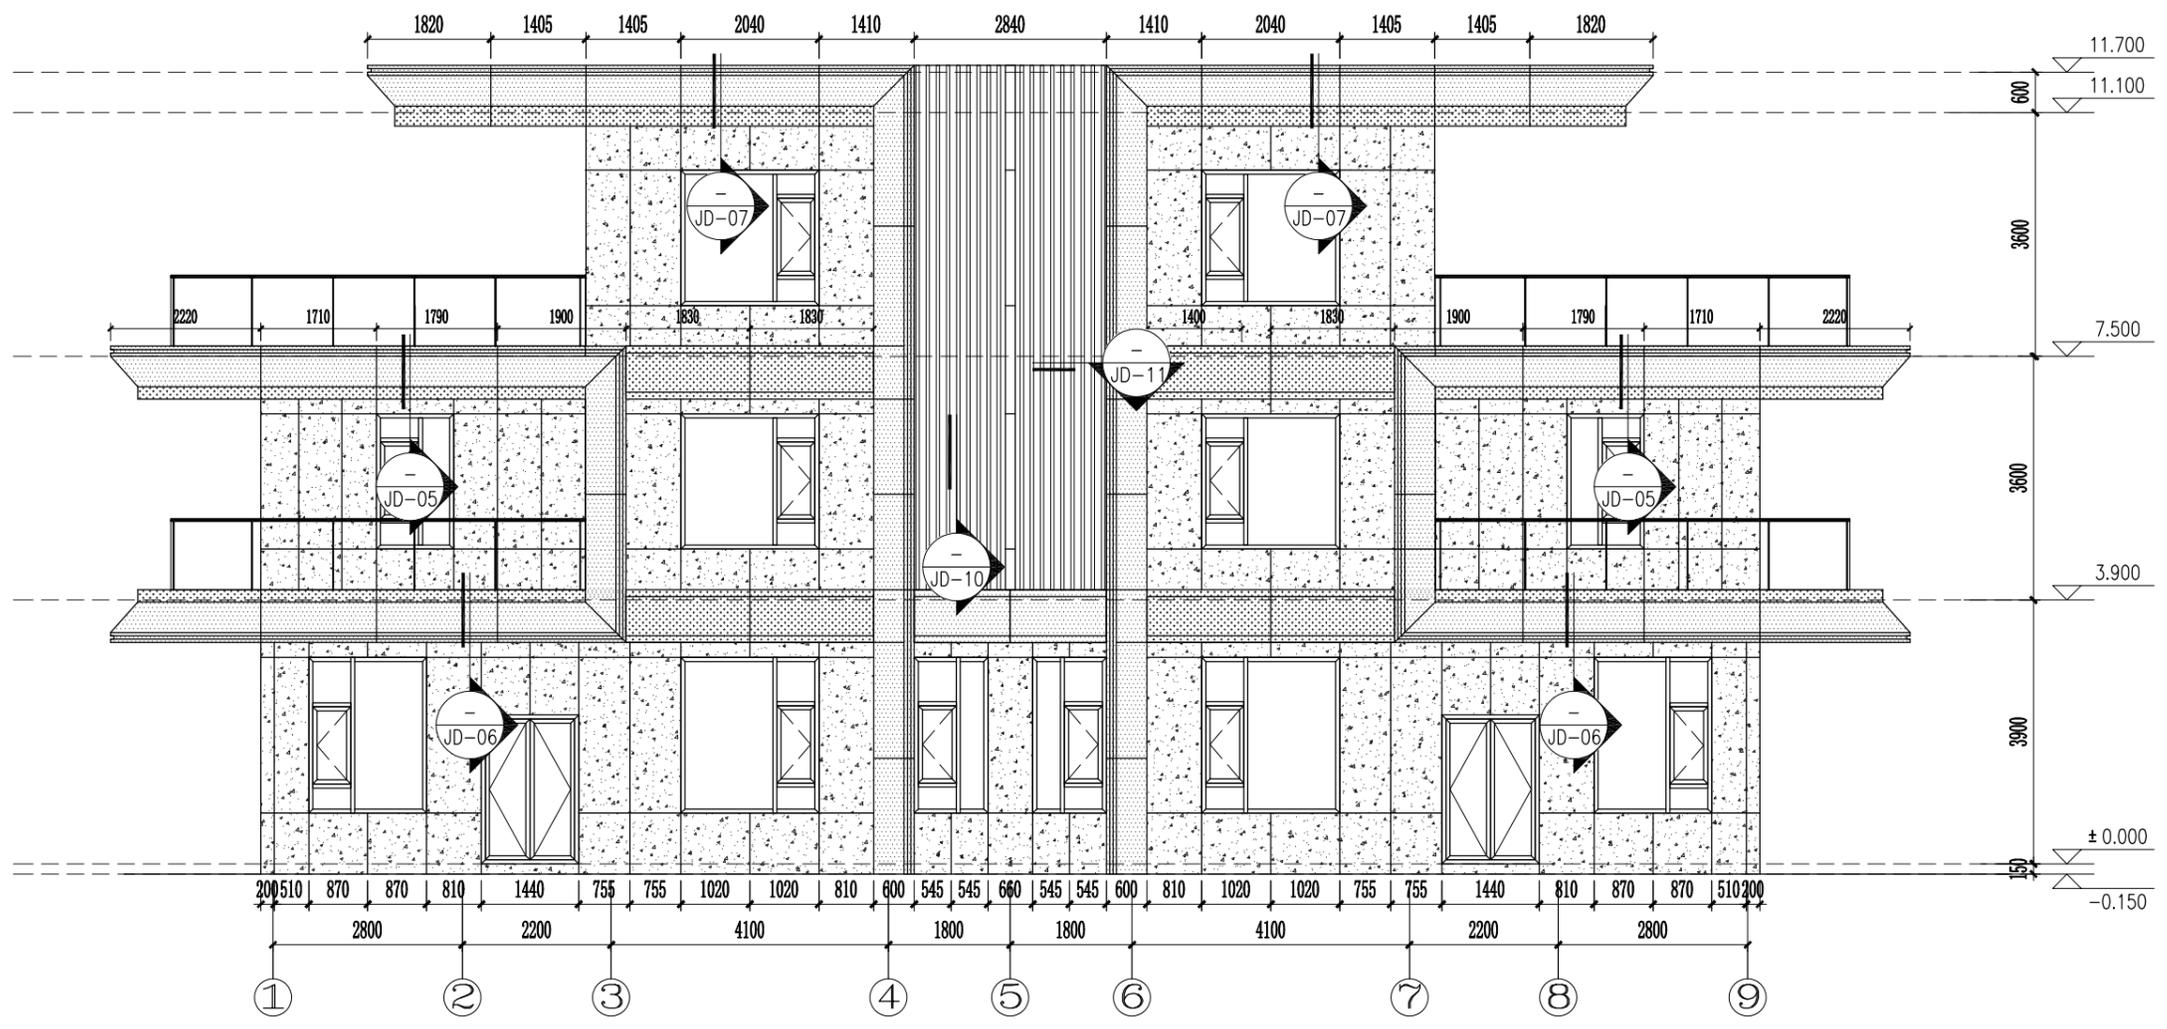

图例:

- TP5双银LOW-E+12Ar+TP5+12Ar+5mm钢化中空玻璃
- 玻璃幕墙开启扇
- 质感漆
- 2.5mm厚铝单板(颜色为白色(以封样为准))
- 2.5mm厚铝单板(颜色为咖色(以封样为准))
- TP8+1.52PVB+TP8钢化夹胶玻璃栏杆

建设单位 Owner
甘肃润泽康实业有限公司

建筑设计单位 Construction Designer

甘肃省城乡规划设计研究院有限公司
GANSU URBAN & RURAL PLANNING AND DESIGN INSTITUTE CO., LTD.

总承包单位 Main Contractor

工程名称 Project Name
太极岛文旅度假小镇项目(29#楼)

设计阶段 Stage of the Design
施工方案图

图纸名称 Name of Drawing
立面图


修改 Modification

版号 Version No.	日期 Date	摘要 Description	校对人 Checked

项目负责人 Project in Charge

主任设计师
Engineer Charge
专业负责人
Discipline Charge

设计 Designer	日期 Date	2025-07
校对 Checked	比例 Scale	1:100
审核 Approved	页数 Page	共 页
图号 Drawing No.	LM-02	

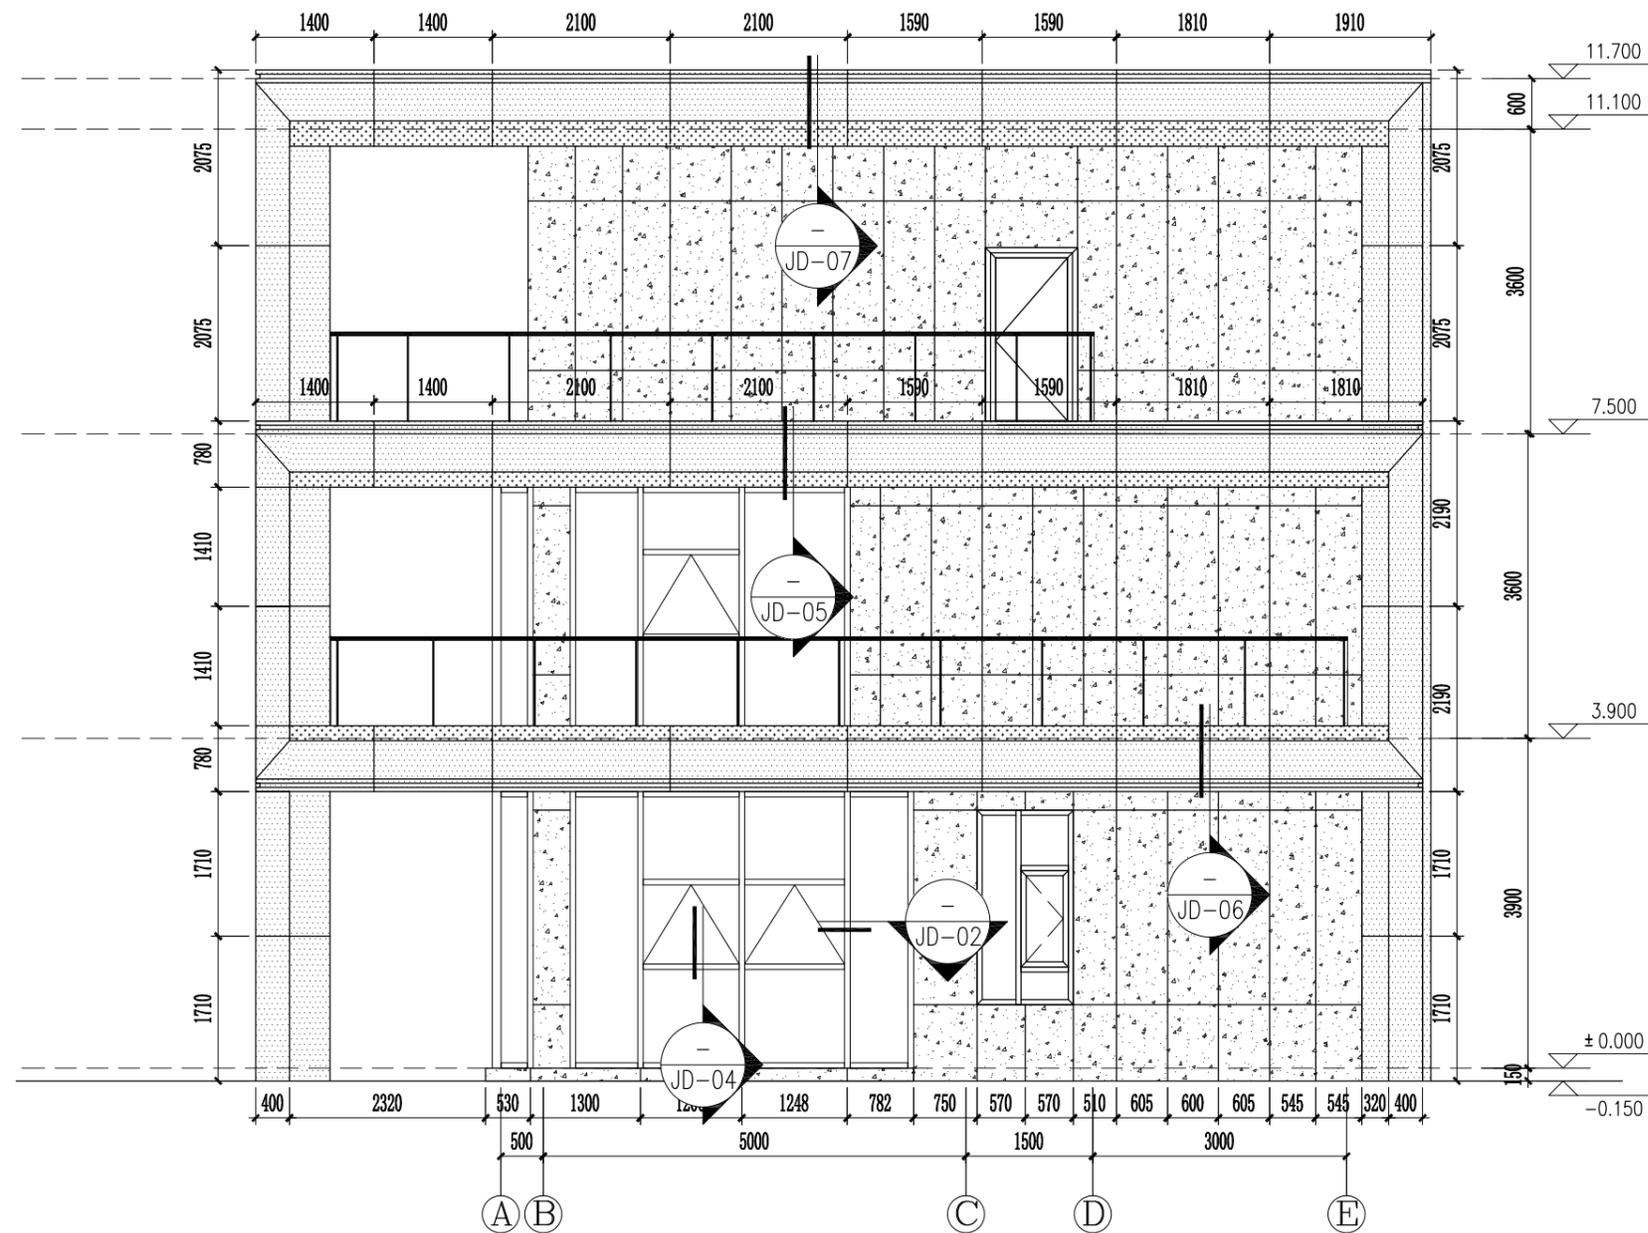

图例:

- TP5双银LOW-E+12Ar+TP5+12Ar+5mm钢化中空玻璃
- 玻璃幕墙开启扇
- 质感漆
- 2.5mm厚铝单板(颜色为白色(以封样为准))
- 2.5mm厚铝单板(颜色为咖色(以封样为准))
- TP8+1.52PVB+TP8钢化夹胶玻璃栏板

建设单位 Owner
甘肃润泽康实业有限公司

建筑设计单位 Construction Designer

甘肃省城乡规划设计研究院有限公司
GANSU URBAN & RURAL PLANNING AND DESIGN INSTITUTE CO., LTD.

总承包单位 Main Contractor

工程名称 Project Name
太极岛文旅度假小镇项目(29#楼)

设计阶段 Stage of the Design
施工方案图

图纸名称 Name of Drawing
立面图

修改 Modification


版号 Version No.	日期 Date	摘要 Description	校对人 Checked

项目负责人 Project in Charge

主任设计师
Engineer Charge

专业负责人
Discipline Charge

设计 Designer	日期 Date	2025-07
校对 Checked	比例 Scale	1:80
审核 Approved	页数 Page	共 页 第 页
图号 Drawing No.	LM-03	

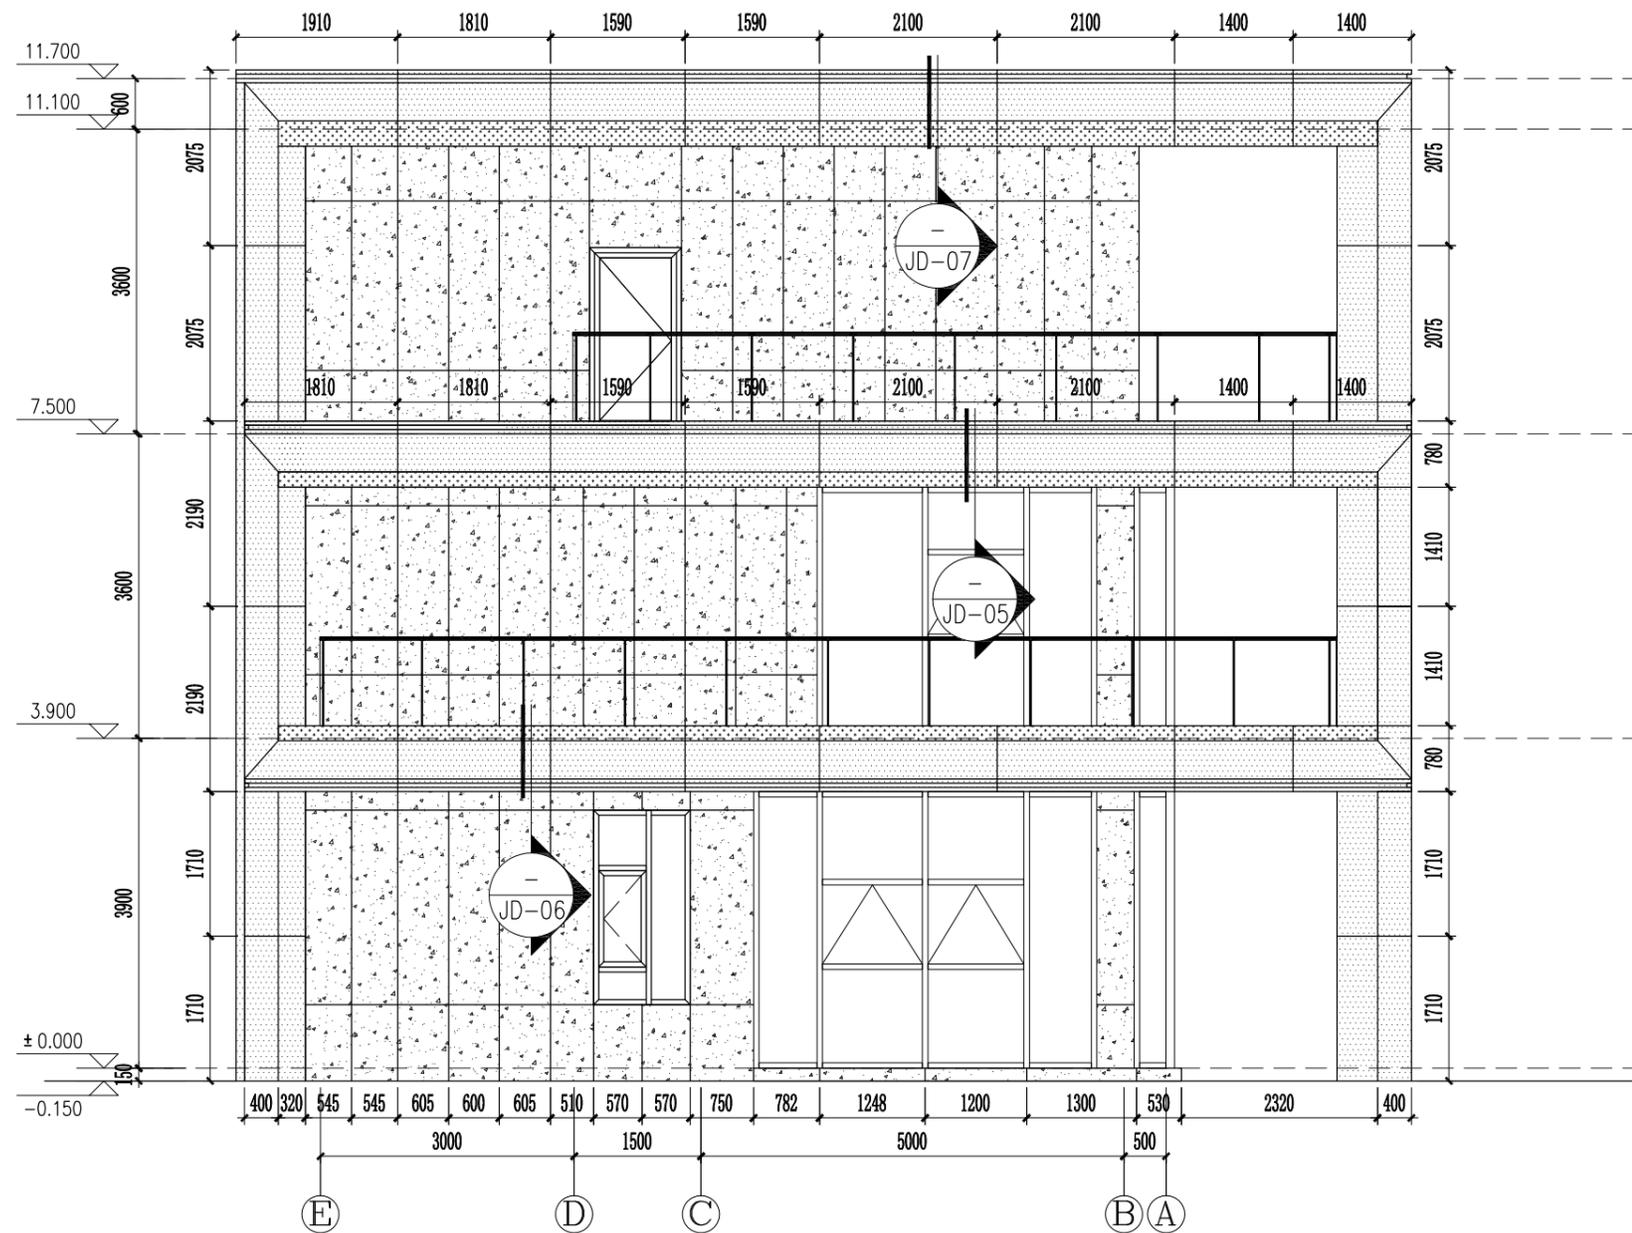

图例:

- TP5双银LOW-E+12Ar+TP5+12Ar+5mm钢化中空玻璃
- 玻璃幕墙开启扇
- 质感漆
- 2.5mm厚铝单板(颜色为白色(以封样为准))
- 2.5mm厚铝单板(颜色为咖色(以封样为准))
- TP8+1.52PVB+TP8钢化夹胶玻璃栏板

建设单位 Owner
甘肃润泽康实业有限公司

建筑设计单位 Construction Designer

甘肃省城乡规划设计研究院有限公司
GANSU URBAN & RURAL PLANNING AND DESIGN INSTITUTE CO., LTD.

总承包单位 Main Contractor

工程名称 Project Name
太极岛文旅度假小镇项目(29#楼)



设计阶段 Stage of the Design
施工方案图

图纸名称 Name of Drawing
立面图

修改 Modification			
版本号 Version No.	日期 Date	摘要 Discription	校对人 Checked

项目负责人 Project in Charge

主任设计师 Engineer Charge	专业负责人 Discipline Charge		
设计 Designer	日期 Date	2025-07	
校对 Checked	比例 Scale	1:80	
审核 Approved	页数 Page	共 第	页 页
图号 Drawing No.	LM-03		

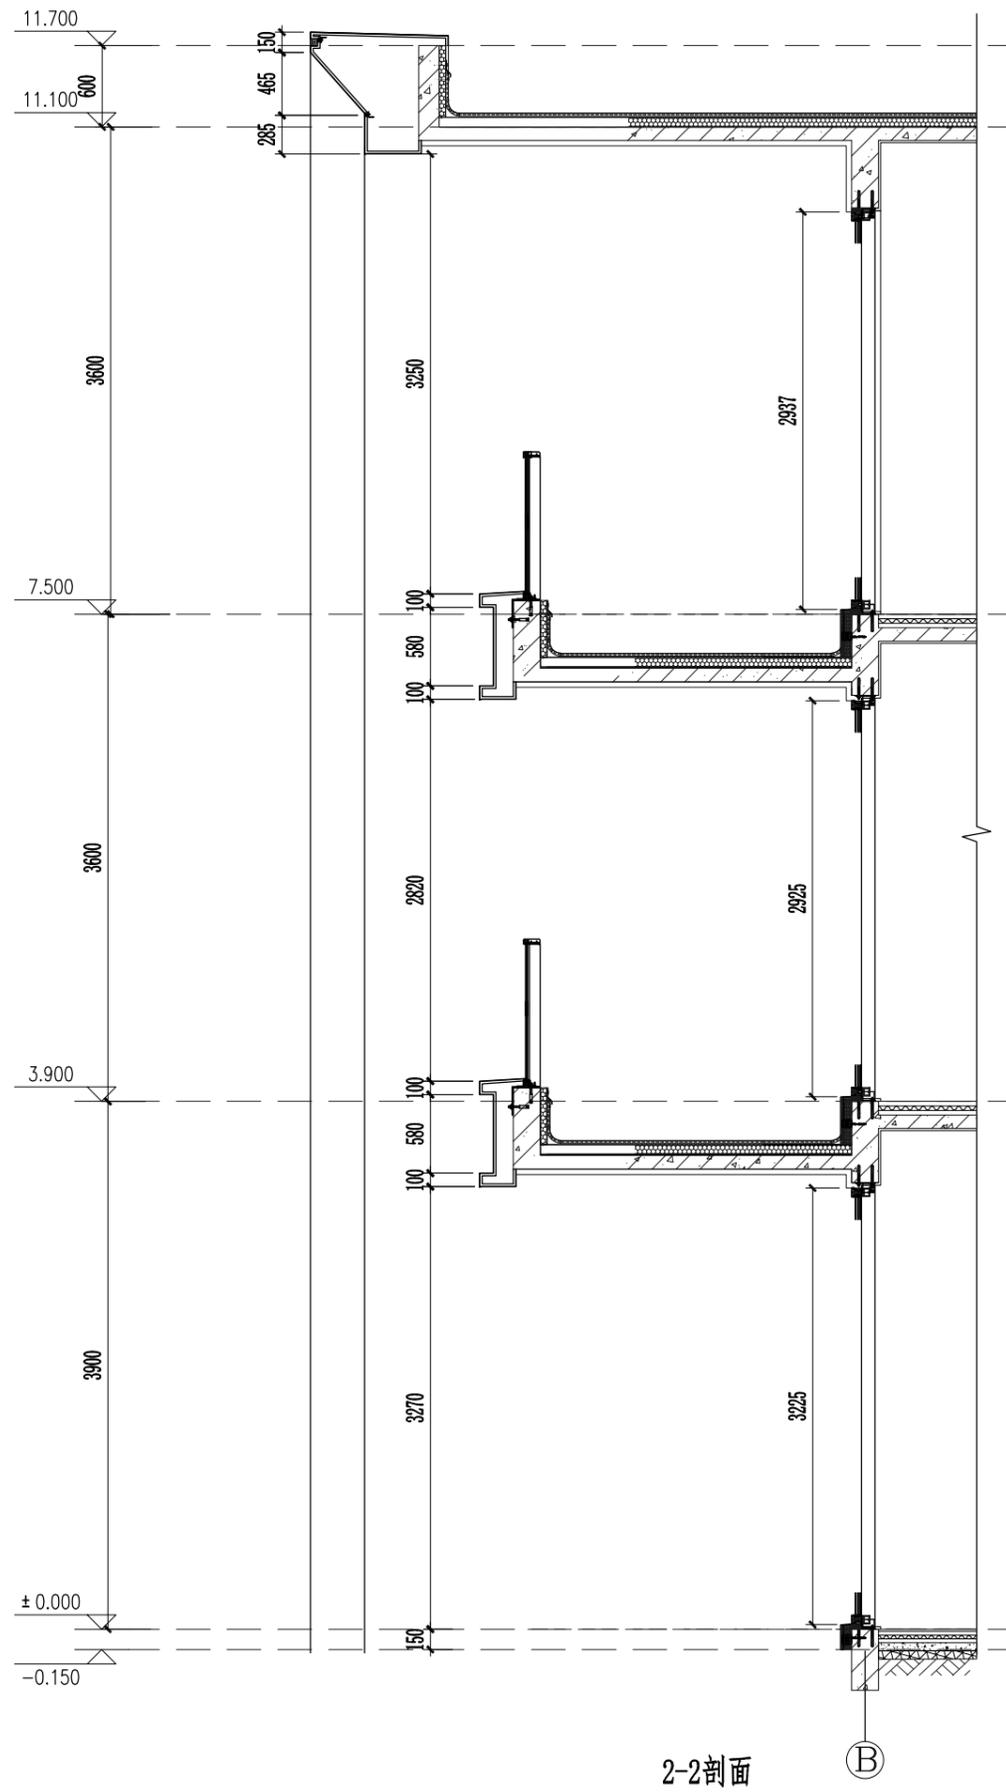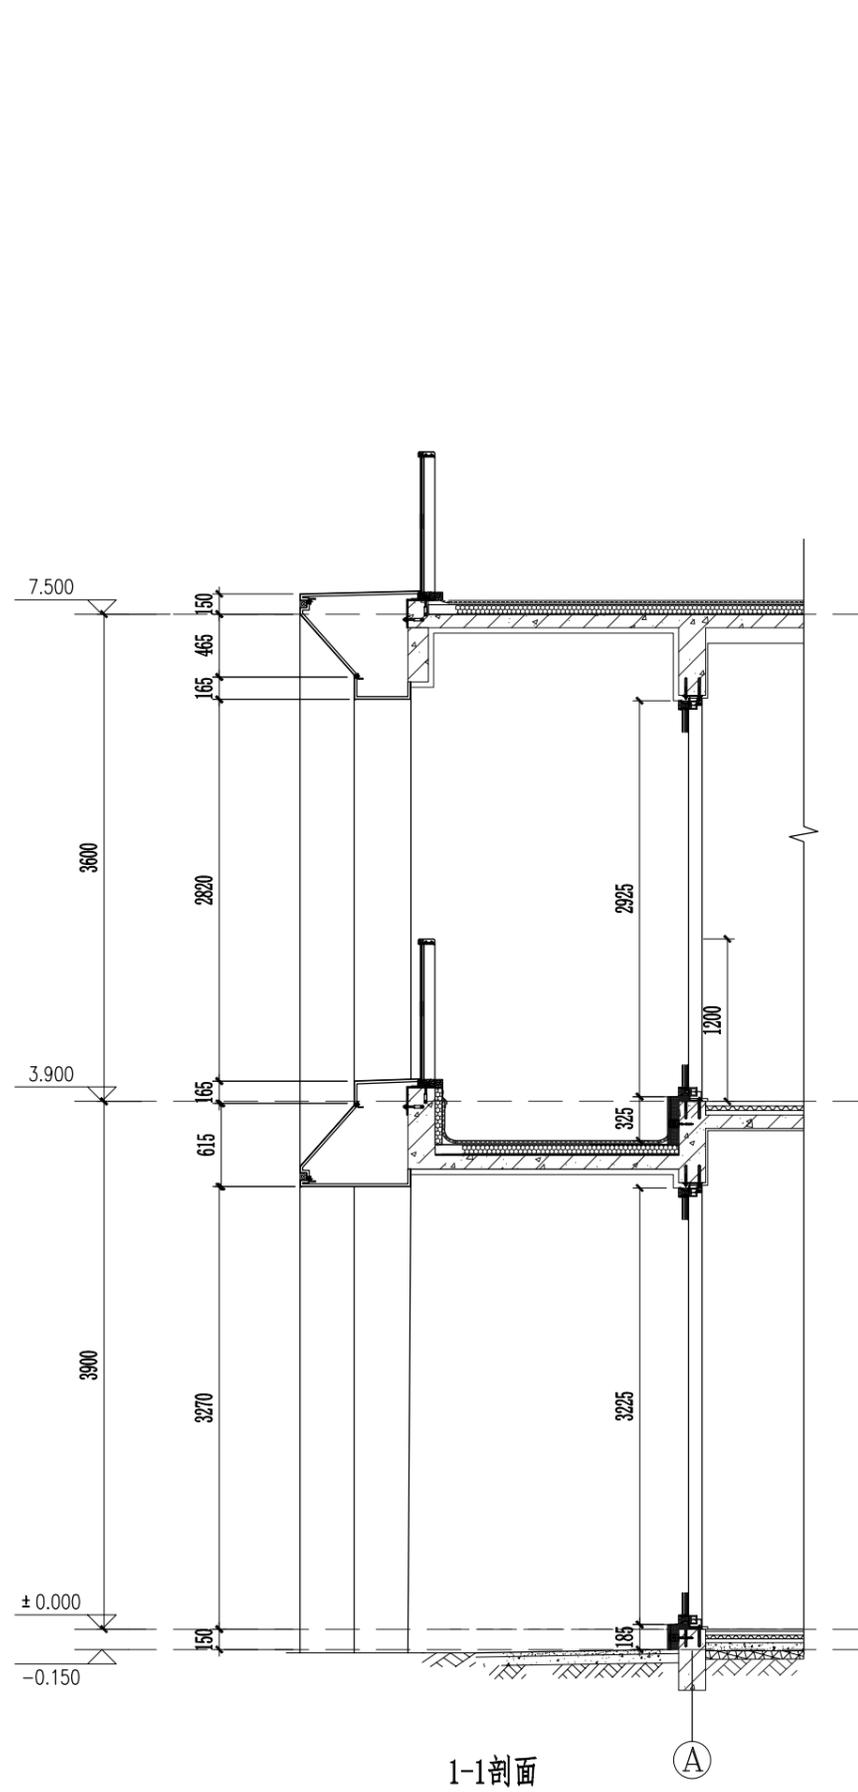

建设单位 Owner

甘肃润泽康实业有限公司

建筑设计单位 Construction Designer



甘肃省城乡规划设计研究院有限公司
GANSU URBAN & RURAL PLANNING AND DESIGN INSTITUTE CO., LTD.

总承包单位 Main Contractor

工程名称 Project Name

太极岛文旅度假小镇项目 (29#楼)

设计阶段 Stage of the Design

施工方案图

图纸名称 Name of Drawing

剖面图

修改 Modification

版本号 Version No.	日期 Date	摘要 Description	校对 Checked

项目负责人 Project in Charge

主任设计师
Engineer Charge

专业负责人
Discipline Charge

王小明

设计
Designer

日期
Date

2025-07

校对
Checked

比例
Scale

1:50


审核
Approved

页数
Page

共 页
第 页

图号
Drawing No.


PO-01

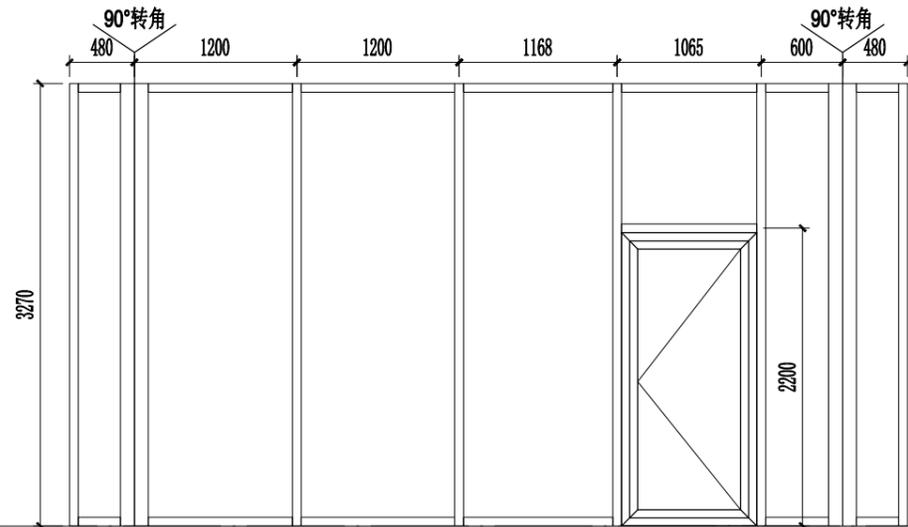

室内建筑地面


G 表示钢化玻璃

MQ1	规格尺寸	详上图
	位置	
	樘数	共 2 樘 (1左1右)
	玻璃	TP5双银LOW-E+12Ar+TP5+12Ar+5mm钢化中空玻璃
	形式	明框玻璃幕墙

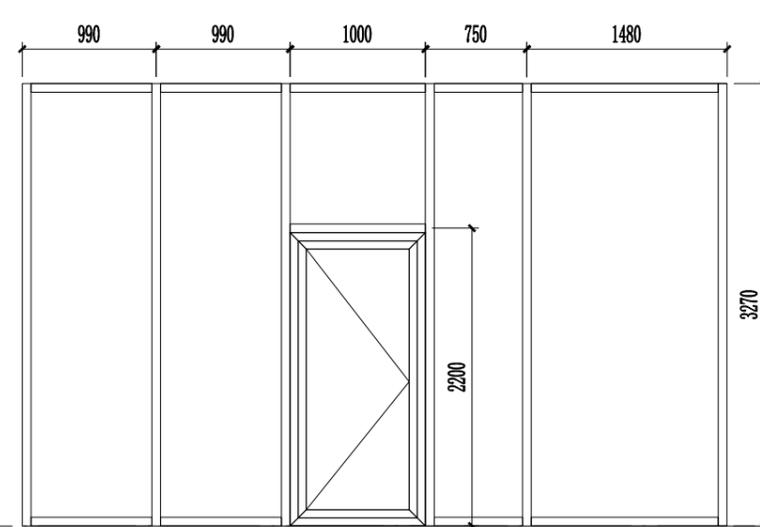

MQ2


MQ2	规格尺寸	详上图
	位置	
	樘数	共 2 樘 (1左1右)
	玻璃	TP5双银LOW-E+12Ar+TP5+12Ar+5mm钢化中空玻璃
	形式	明框玻璃幕墙

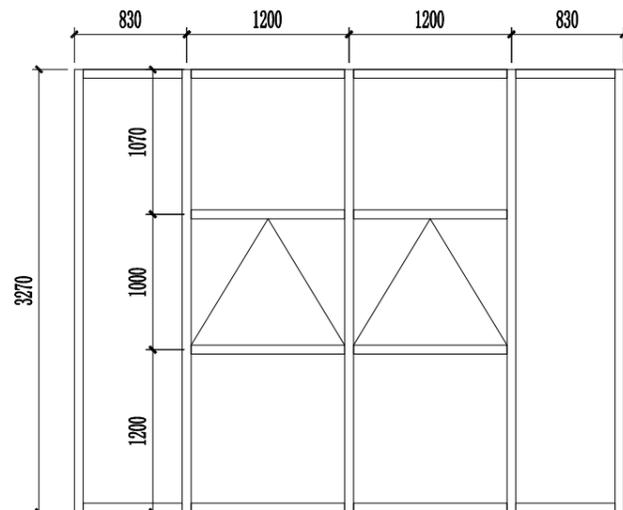

室内建筑地面

G 表示钢化玻璃

MQ3	规格尺寸	详上图
	位置	
	樘数	共 2 樘 (1左1右)
	玻璃	TP5双银LOW-E+12Ar+TP5+12Ar+5mm钢化中空玻璃
	形式	明框玻璃幕墙

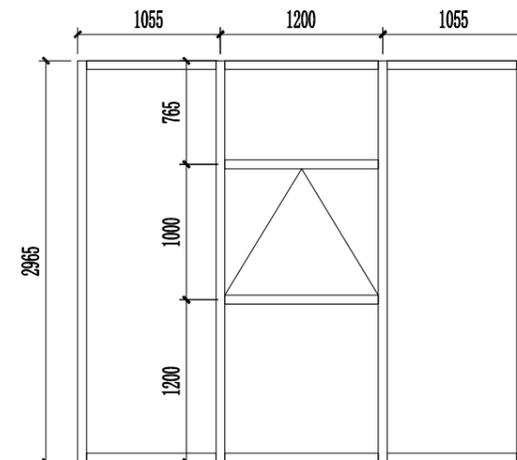

MQ4

MQ4	规格尺寸	详上图
	位置	
	樘数	共 2 樘 (1左1右)
	玻璃	TP5双银LOW-E+12Ar+TP5+12Ar+5mm钢化中空玻璃
	形式	明框玻璃幕墙

建设单位 Owner

甘肃润泽康实业有限公司

建筑设计单位 Construction Designer



甘肃省城乡规划设计研究院有限公司
GANSU URBAN & RURAL PLANNING AND DESIGN INSTITUTE CO., LTD.

总承包单位 Main Contractor

工程名称 Project Name

太极岛文旅度假小镇项目 (29#楼)

设计阶段 Stage of the Design

施工方案图

图纸名称 Name of Drawing

幕墙大样图

修改 Modification

版号 Version No.	日期 Date	摘要 Discription	校对人 Checked


项目负责人 Project in Charge

主任设计师
Engineer Charge

专业负责人
Discipline Charge


王小明

设计 Designer	日期 Date	2025-07
校对 Checked	比例 Scale	1:50
审核 Approved	页数 Page	共 页
图号 Drawing No.	MQDY-01	

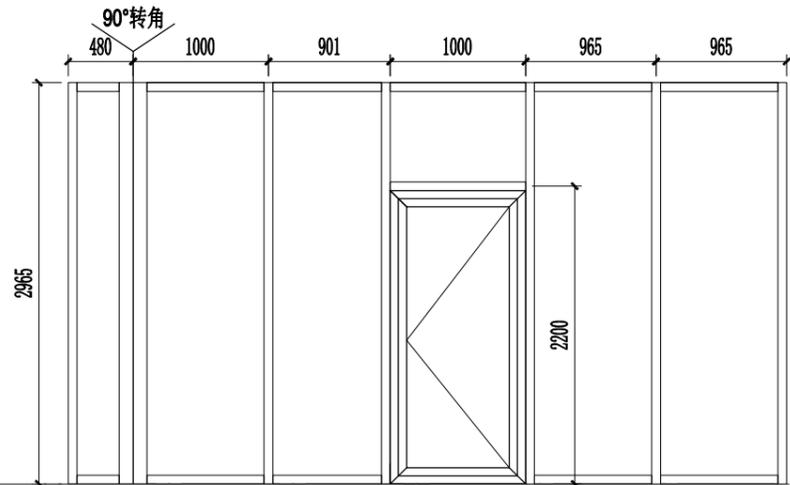


G 表示钢化玻璃

MQ5	规格尺寸	详上图
	位置	
	樘数	共 2 樘 (1左1右)
	玻璃	TP5双银LOW-E+12Ar+TP5+12Ar+5mm钢化中空玻璃
	形式	明框玻璃幕墙

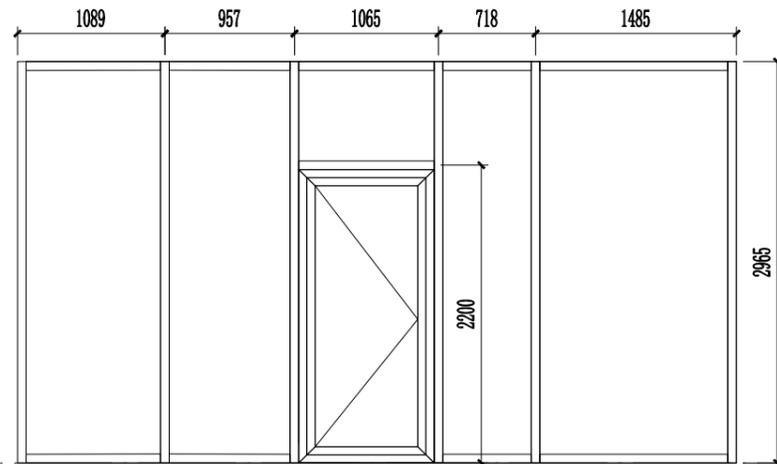

MQ6

MQ6	规格尺寸	详上图
	位置	
	樘数	共 2 樘 (1左1右)
	玻璃	TP5双银LOW-E+12Ar+TP5+12Ar+5mm钢化中空玻璃
	形式	明框玻璃幕墙

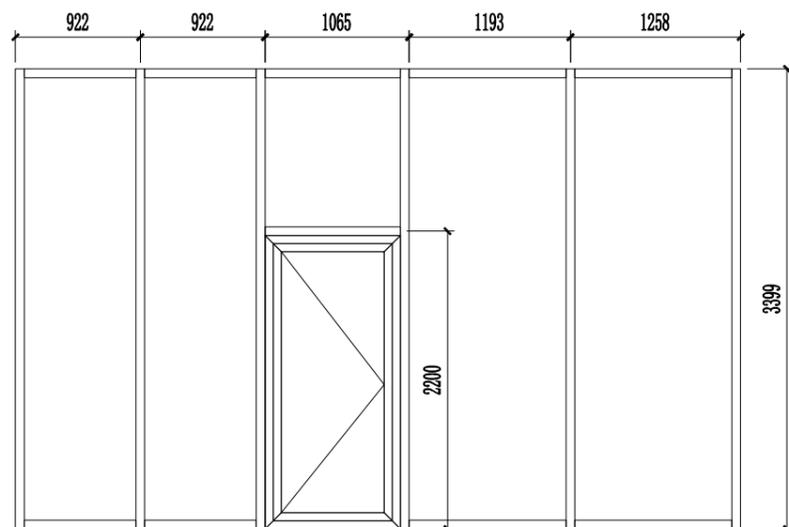

G 表示钢化玻璃

MQ7	规格尺寸	详上图
	位置	
	樘数	共 2 樘 (1左1右)
	玻璃	TP5双银LOW-E+12Ar+TP5+12Ar+5mm钢化中空玻璃
	形式	明框玻璃幕墙

建设单位 Owner

甘肃润泽康实业有限公司

建筑设计单位 Construction Designer



甘肃省城乡规划设计研究院有限公司
GANSU URBAN & RURAL PLANNING AND DESIGN INSTITUTE CO., LTD.

总承包单位 Main Contractor

工程名称 Project Name

太极岛文旅度假小镇项目 (29#楼)

设计阶段 Stage of the Design

施工方案图

图纸名称 Name of Drawing

幕墙大样图

修改 Modification

版本号 Version No.	日期 Date	摘要 Discription	校对人 Checked

项目负责人 Project in Charge

主任设计师
Engineer Charge

专业负责人
Discipline Charge

王小明

设计
Designer

日期
Date

2025-07

校对
Checked

比例
Scale

1:50


审核
Approved

页数
Page


共 页
第 页

图号
Drawing No.

MQDY-02

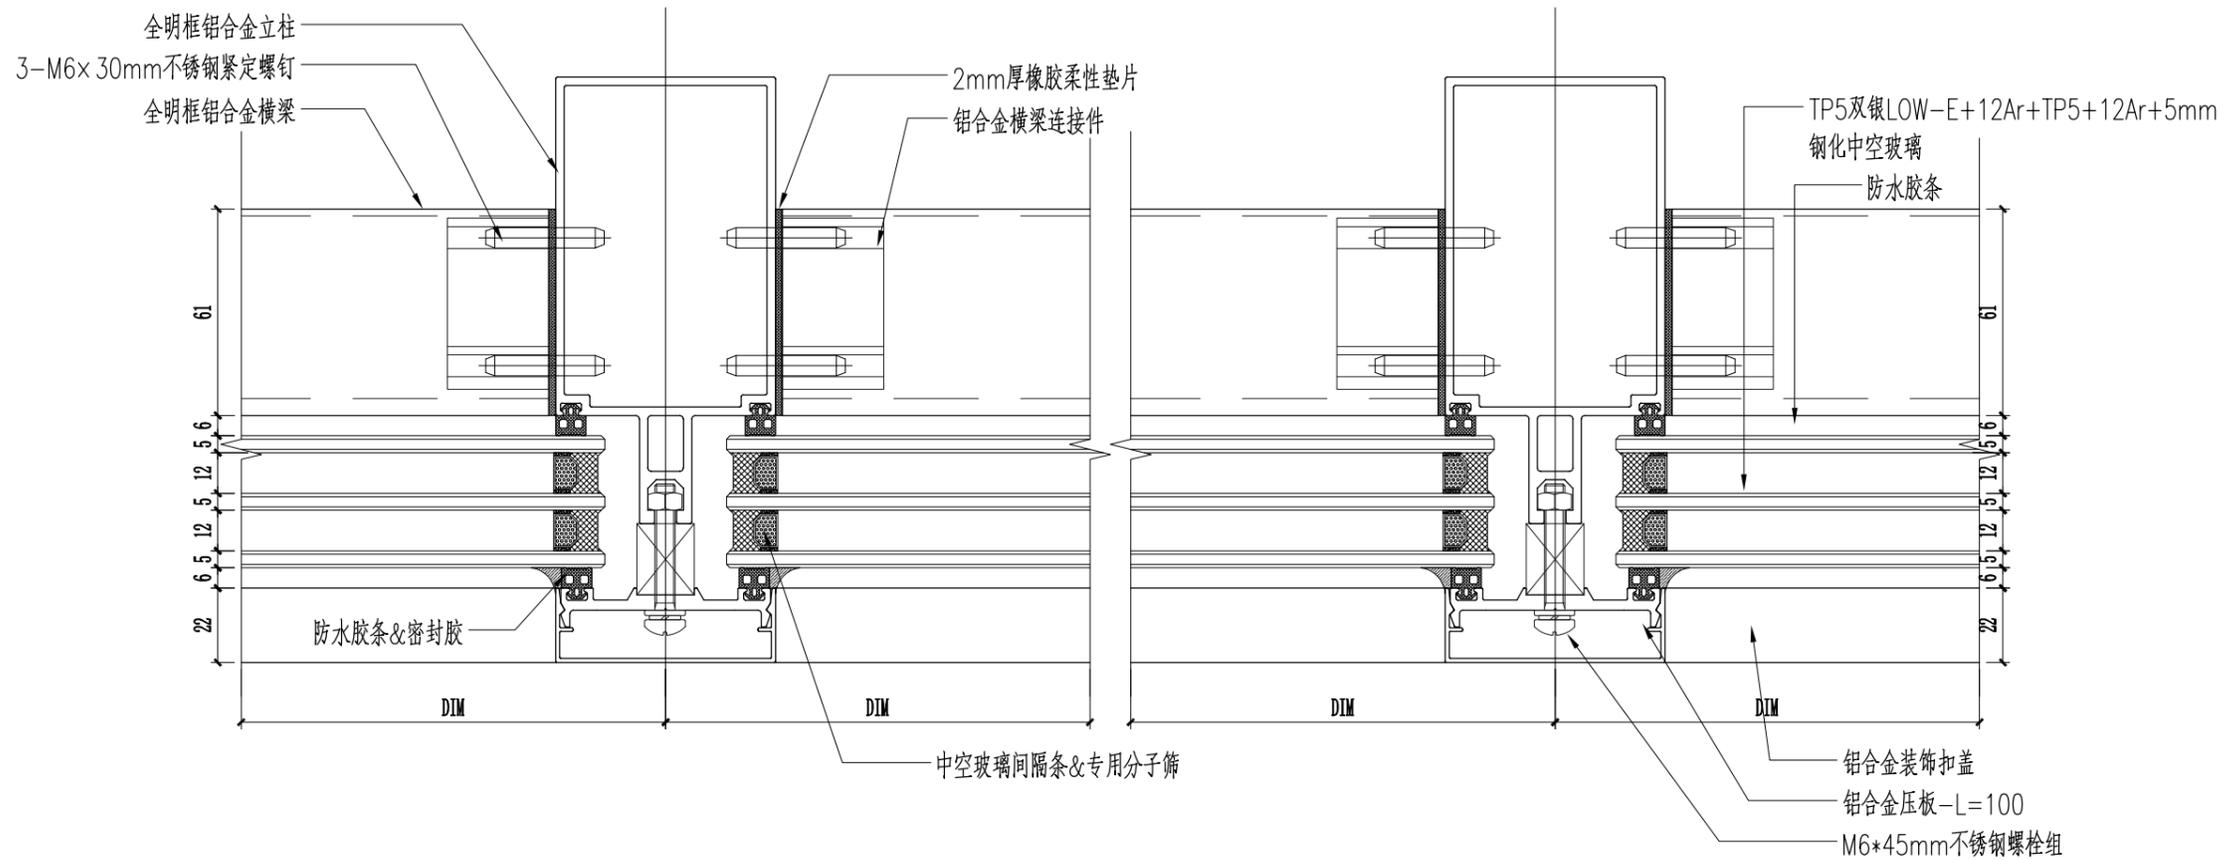

建设单位 Owner			
甘肃润泽康实业有限公司			
建筑设计单位 Construction Designer			
 甘肃省城乡规划设计研究院有限公司 GANSU URBAN & RURAL PLANNING AND DESIGN INSTITUTE CO., LTD.			
总承包单位 Main Contractor			
工程名称 Project Name			
太极岛文旅度假小镇项目 (29#楼)			
设计阶段 Stage of the Design			
施工方案图			
图纸名称 Name of Drawing			
节点图			
修改 Modification			
版号 Version No.	日期 Date	摘要 Description	校对人 Checked
项目负责人 Project in Charge			
主任设计师 Engineer Charge		专业负责人 Discipline Charge	
			
设计 Designer		日期 Date	2025-07
校对 Checked		比例 Scale	1:2
审核 Approved		页数 Page	共 页 第 页
图号 Drawing No.		JD-01	

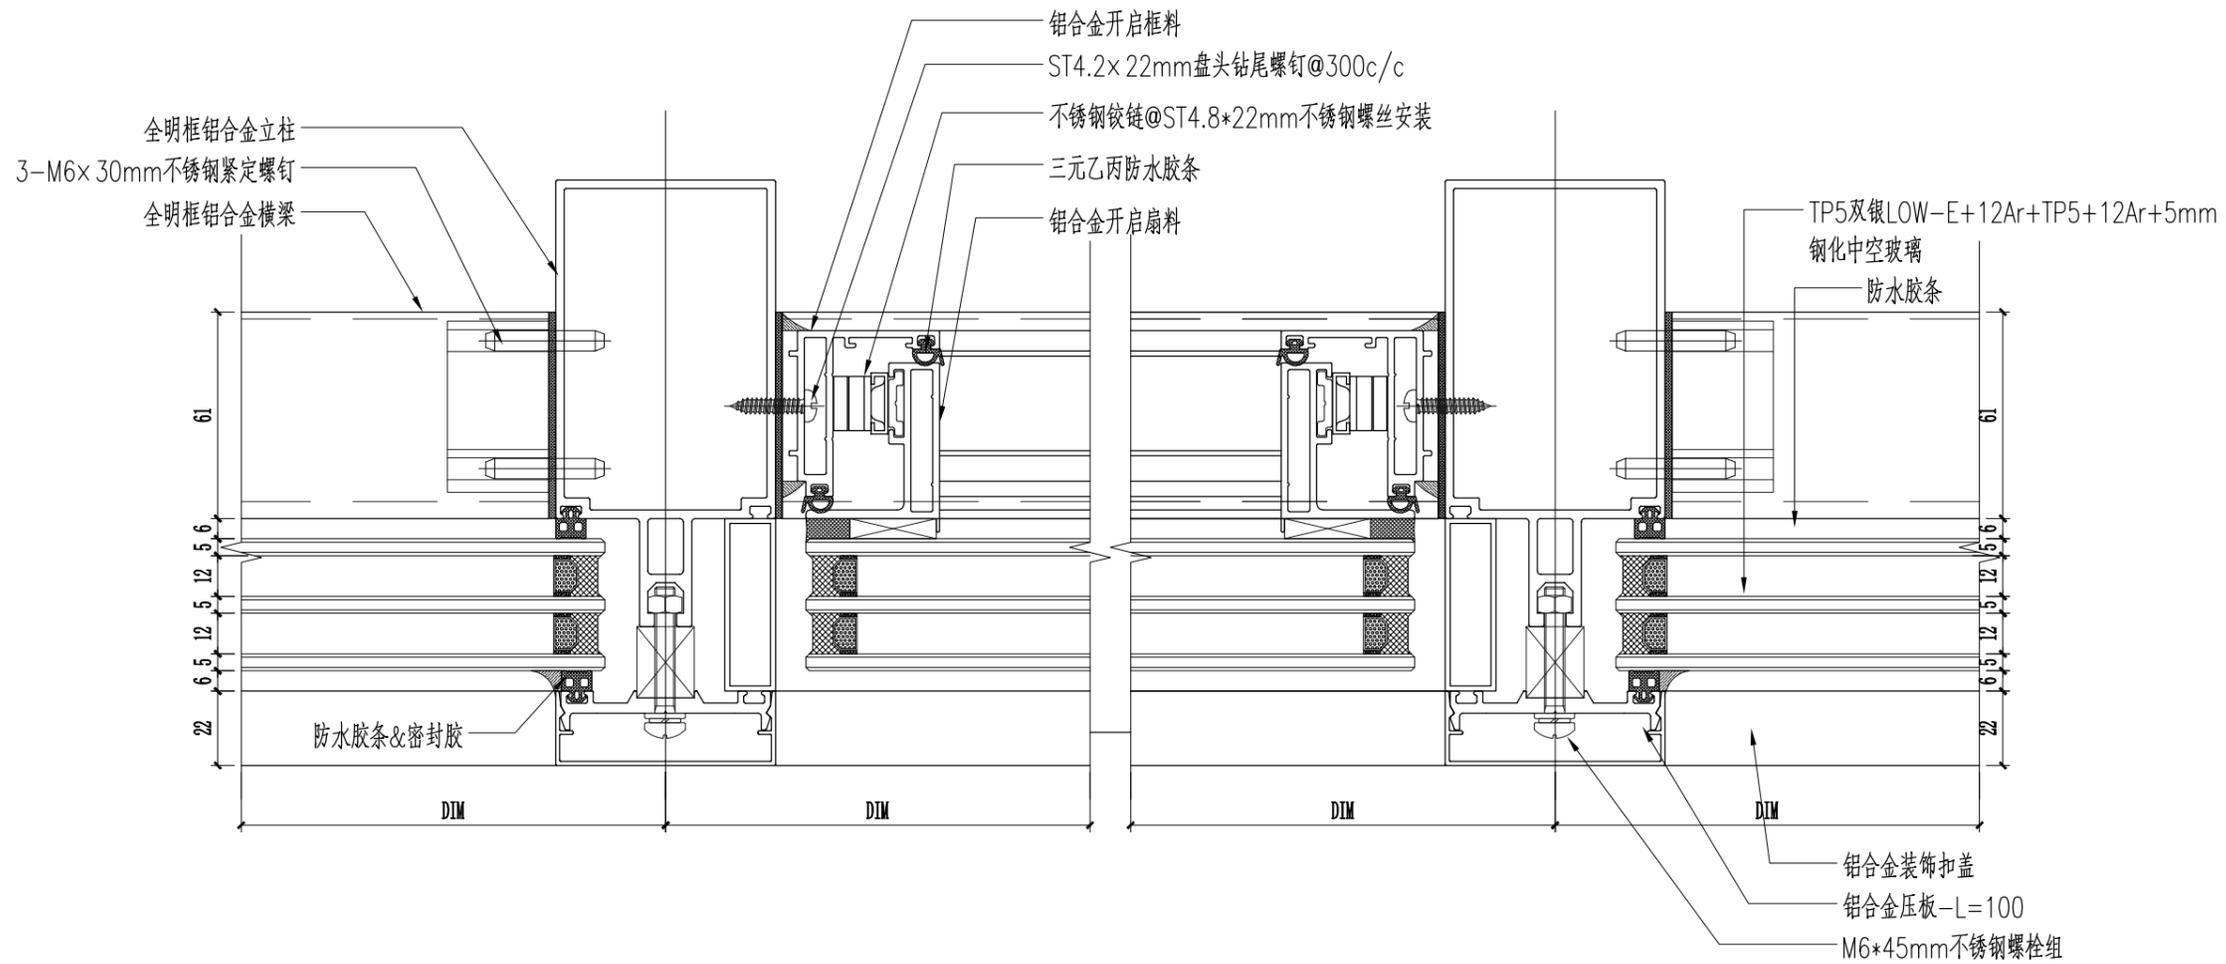

建设单位 Owner
甘肃润泽康实业有限公司

建筑设计单位 Construction Designer
甘肃省城乡规划设计研究院有限公司
GANSU URBAN & RURAL PLANNING AND DESIGN INSTITUTE CO., LTD.

总承包单位 Main Contractor

工程名称 Project Name
太极岛文旅度假小镇项目 (29#楼)

设计阶段 Stage of the Design
施工方案图

图纸名称 Name of Drawing
节点图

修改 Modification


版号 Version No.	日期 Date	摘要 Discription	校对人 Checked

项目负责人 Project in Charge

主任设计师
Engineer Charge

专业负责人
Discipline Charge
王小明

设计 Designer	日期 Date	2025-07
校对 Checked	比例 Scale	1:2
审核 Approved	页数 Page	共 页 第 页
图号 Drawing No.	JD-02	

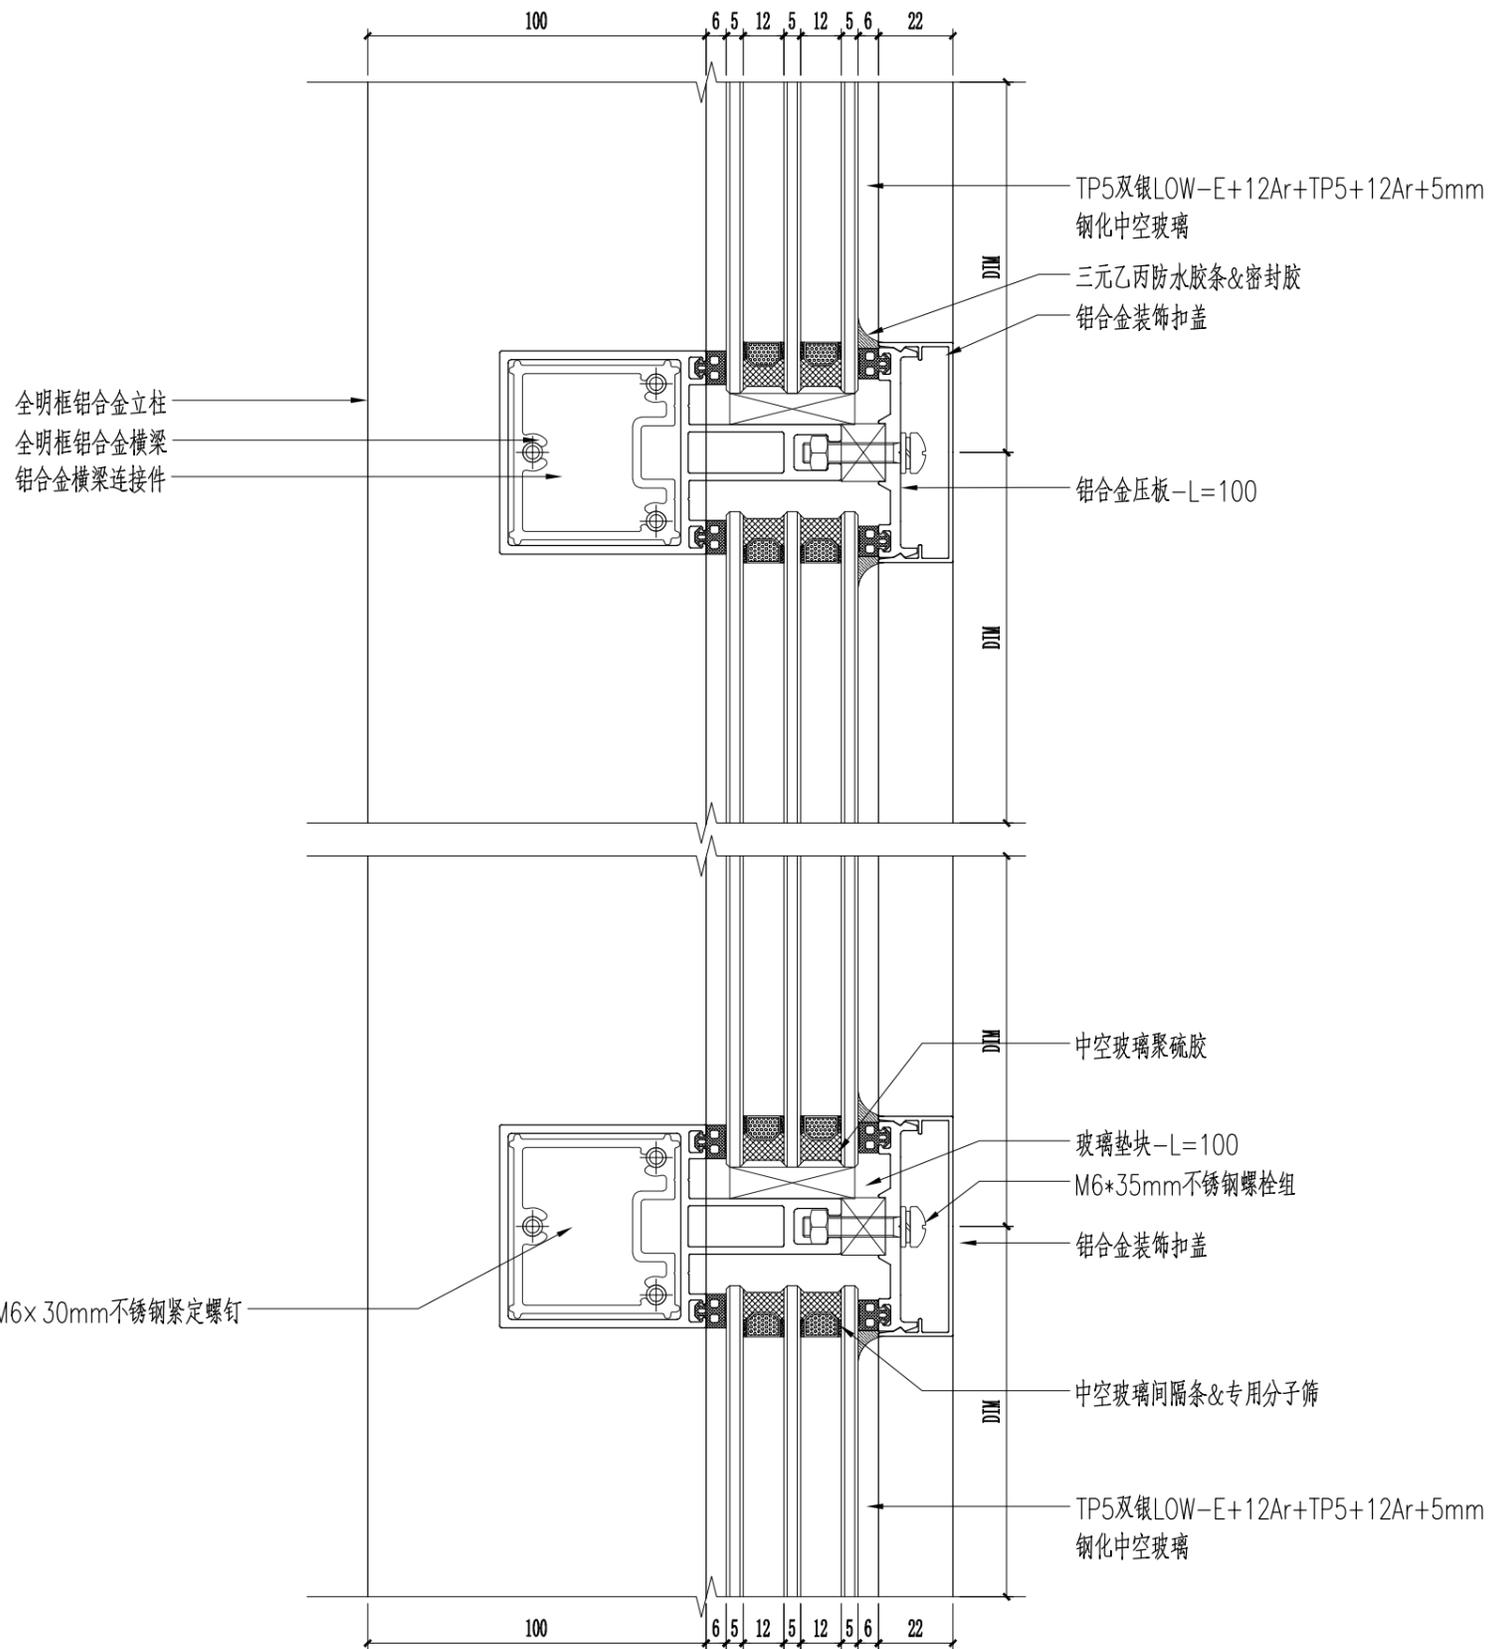

建设单位 Owner
甘肃润泽康实业有限公司

建筑设计单位 Construction Designer

甘肃省城乡规划设计研究院有限公司
GANSU URBAN & RURAL PLANNING AND DESIGN INSTITUTE CO., LTD.

总承包单位 Main Contractor

工程名称 Project Name
太极岛文旅度假小镇项目 (29#楼)

设计阶段 Stage of the Design
施工方案图

图纸名称 Name of Drawing
节点图


修改 Modification

版本号 Version No.	日期 Date	摘要 Description	校对人 Checked

项目负责人 Project in Charge

主任设计师
Engineer Charge
专业负责人
Discipline Charge


设计 Designer	日期 Date	2025-07
校对 Checked	比例 Scale	1:2
审核 Approved	页数 Page	共 页 第 页
图号 Drawing No.	JD-03	

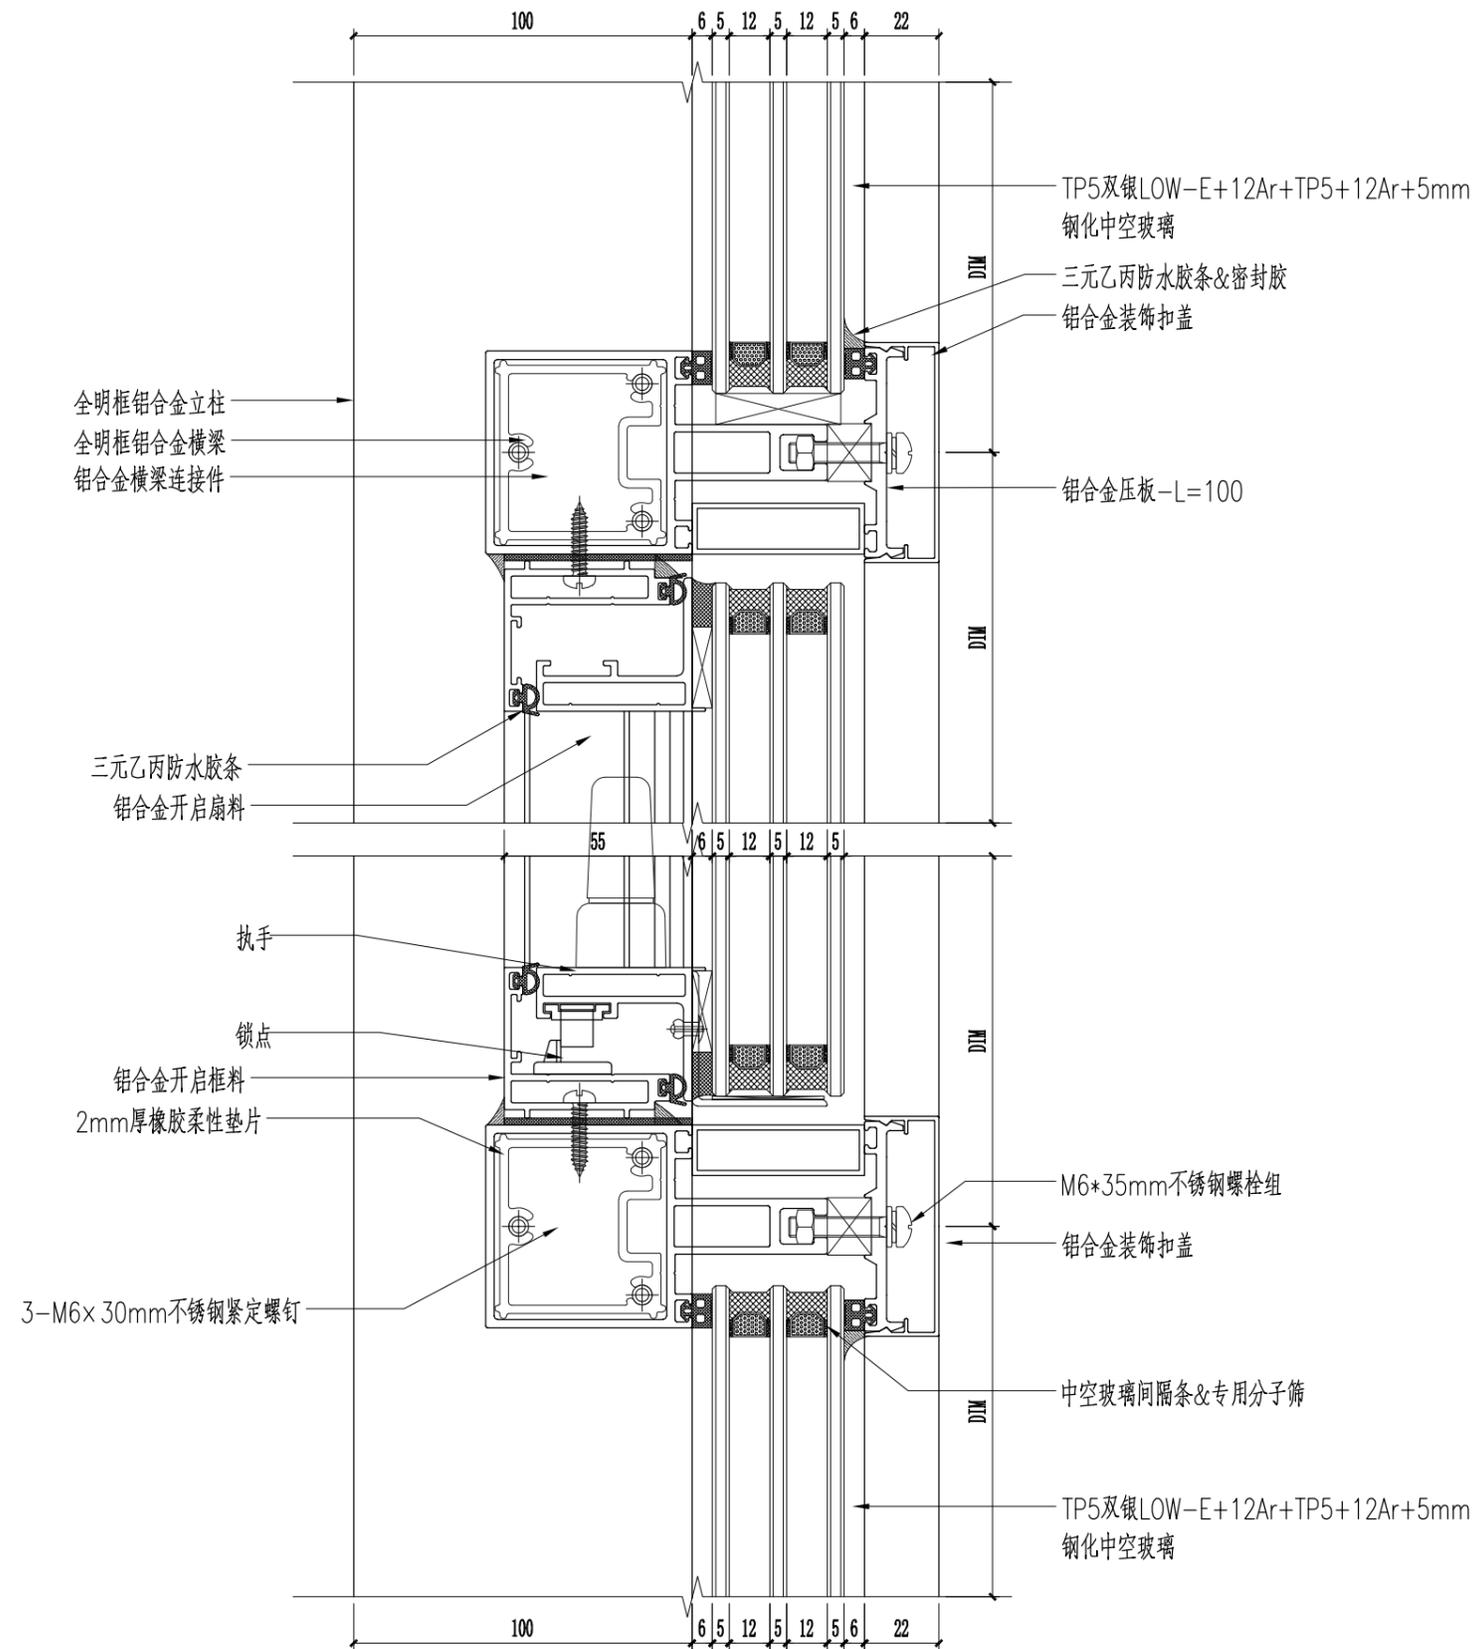

建设单位 Owner

甘肃润泽康实业有限公司

建筑设计单位 Construction Designer



甘肃省城乡规划设计研究院有限公司
GANSU URBAN & RURAL PLANNING AND DESIGN INSTITUTE CO., LTD.

总承包单位 Main Contractor

工程名称 Project Name

太极岛文旅度假小镇项目 (29#楼)

设计阶段 Stage of the Design

施工方案图

图纸名称 Name of Drawing

节点图

修改 Modification

版号 Version No.	日期 Date	摘要 Discription	校对人 Checked

项目负责人 Project in Charge

主任设计师
Engineer Charge

专业负责人
Discipline Charge

赵子明

设计
Designer

日期
Date

2025-07

校对
Checked

比例
Scale

1:2


审核
Approved

页数
Page

共 页
第 页

图号
Drawing No.

JD-04

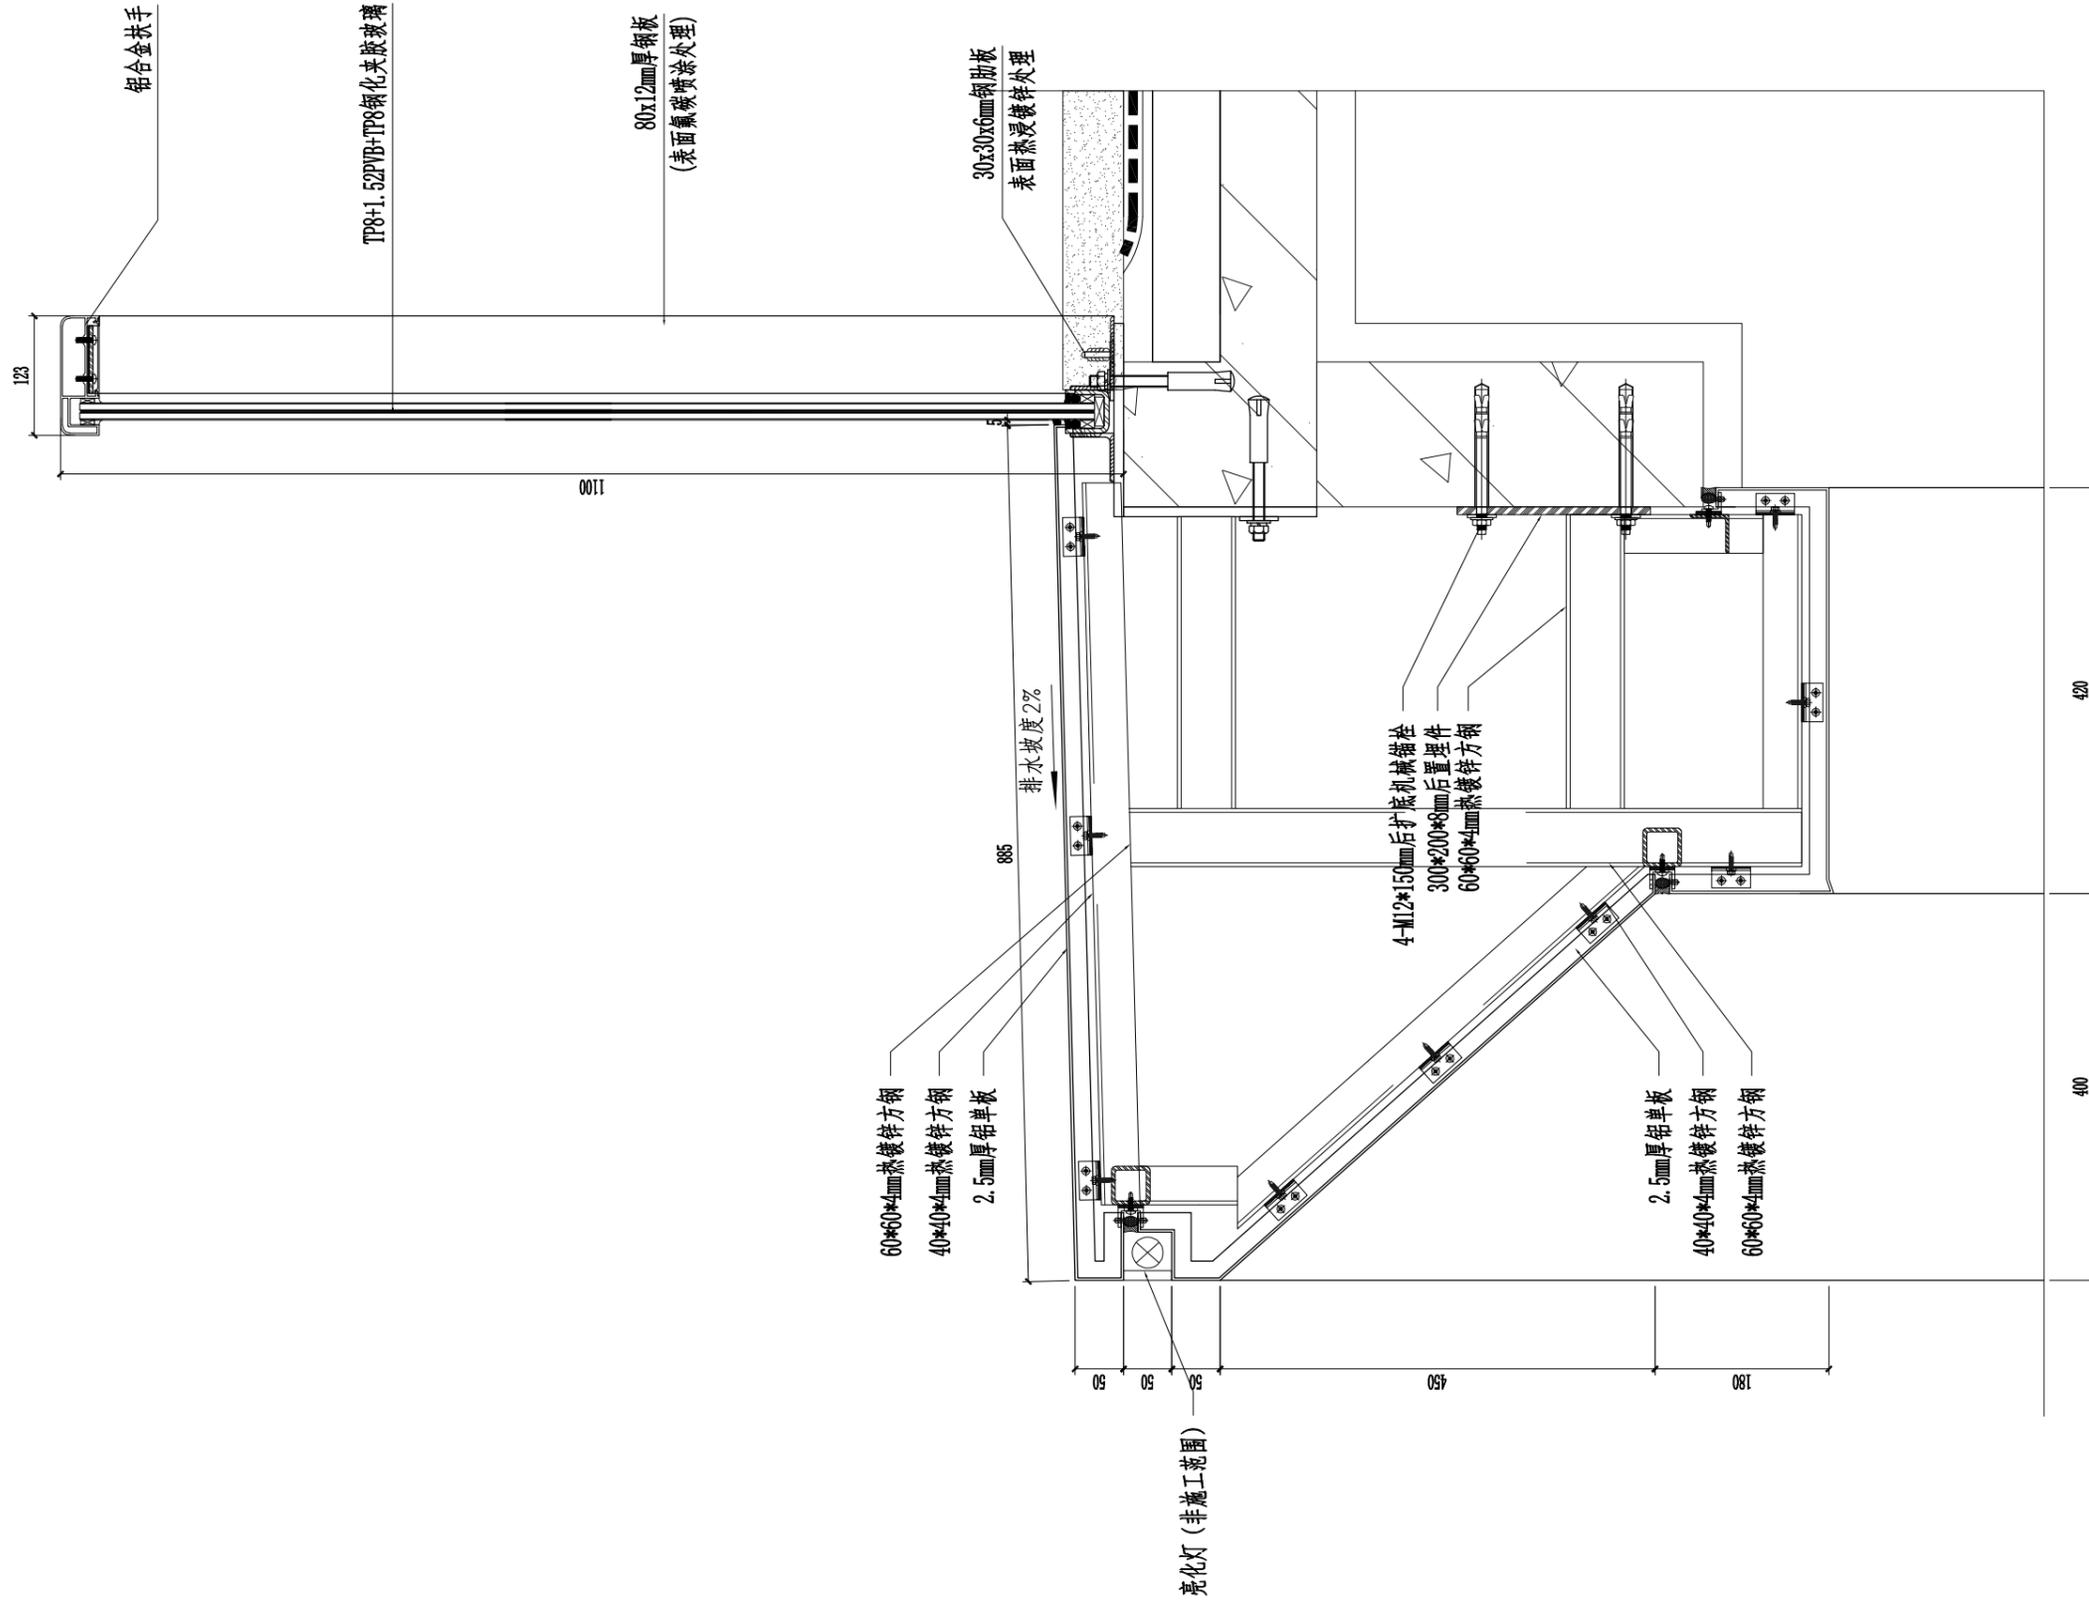

建设单位 Owner

甘肃润泽康实业有限公司

建筑设计单位 Construction Designer



甘肃省城乡规划设计研究院有限公司
GANSU URBAN & RURAL PLANNING AND DESIGN INSTITUTE CO., LTD.

总承包单位 Main Contractor

工程名称 Project Name

太极岛文旅度假小镇项目 (29#楼)

设计阶段 Stage of the Design

施工方案图

图纸名称 Name of Drawing

节点图

修改 Modification

版本号 Version No.	日期 Date	摘要 Description	校对 Checked

项目负责人 Project in Charge

主任设计师
Engineer Charge

专业负责人
Discipline Charge

王小明

设计
Designer

日期
Date

2025-07

校对
Checked

比例
Scale

1:6


审核
Approved

页数
Page

共 页
第 页

图号
Drawing No.

JD-05

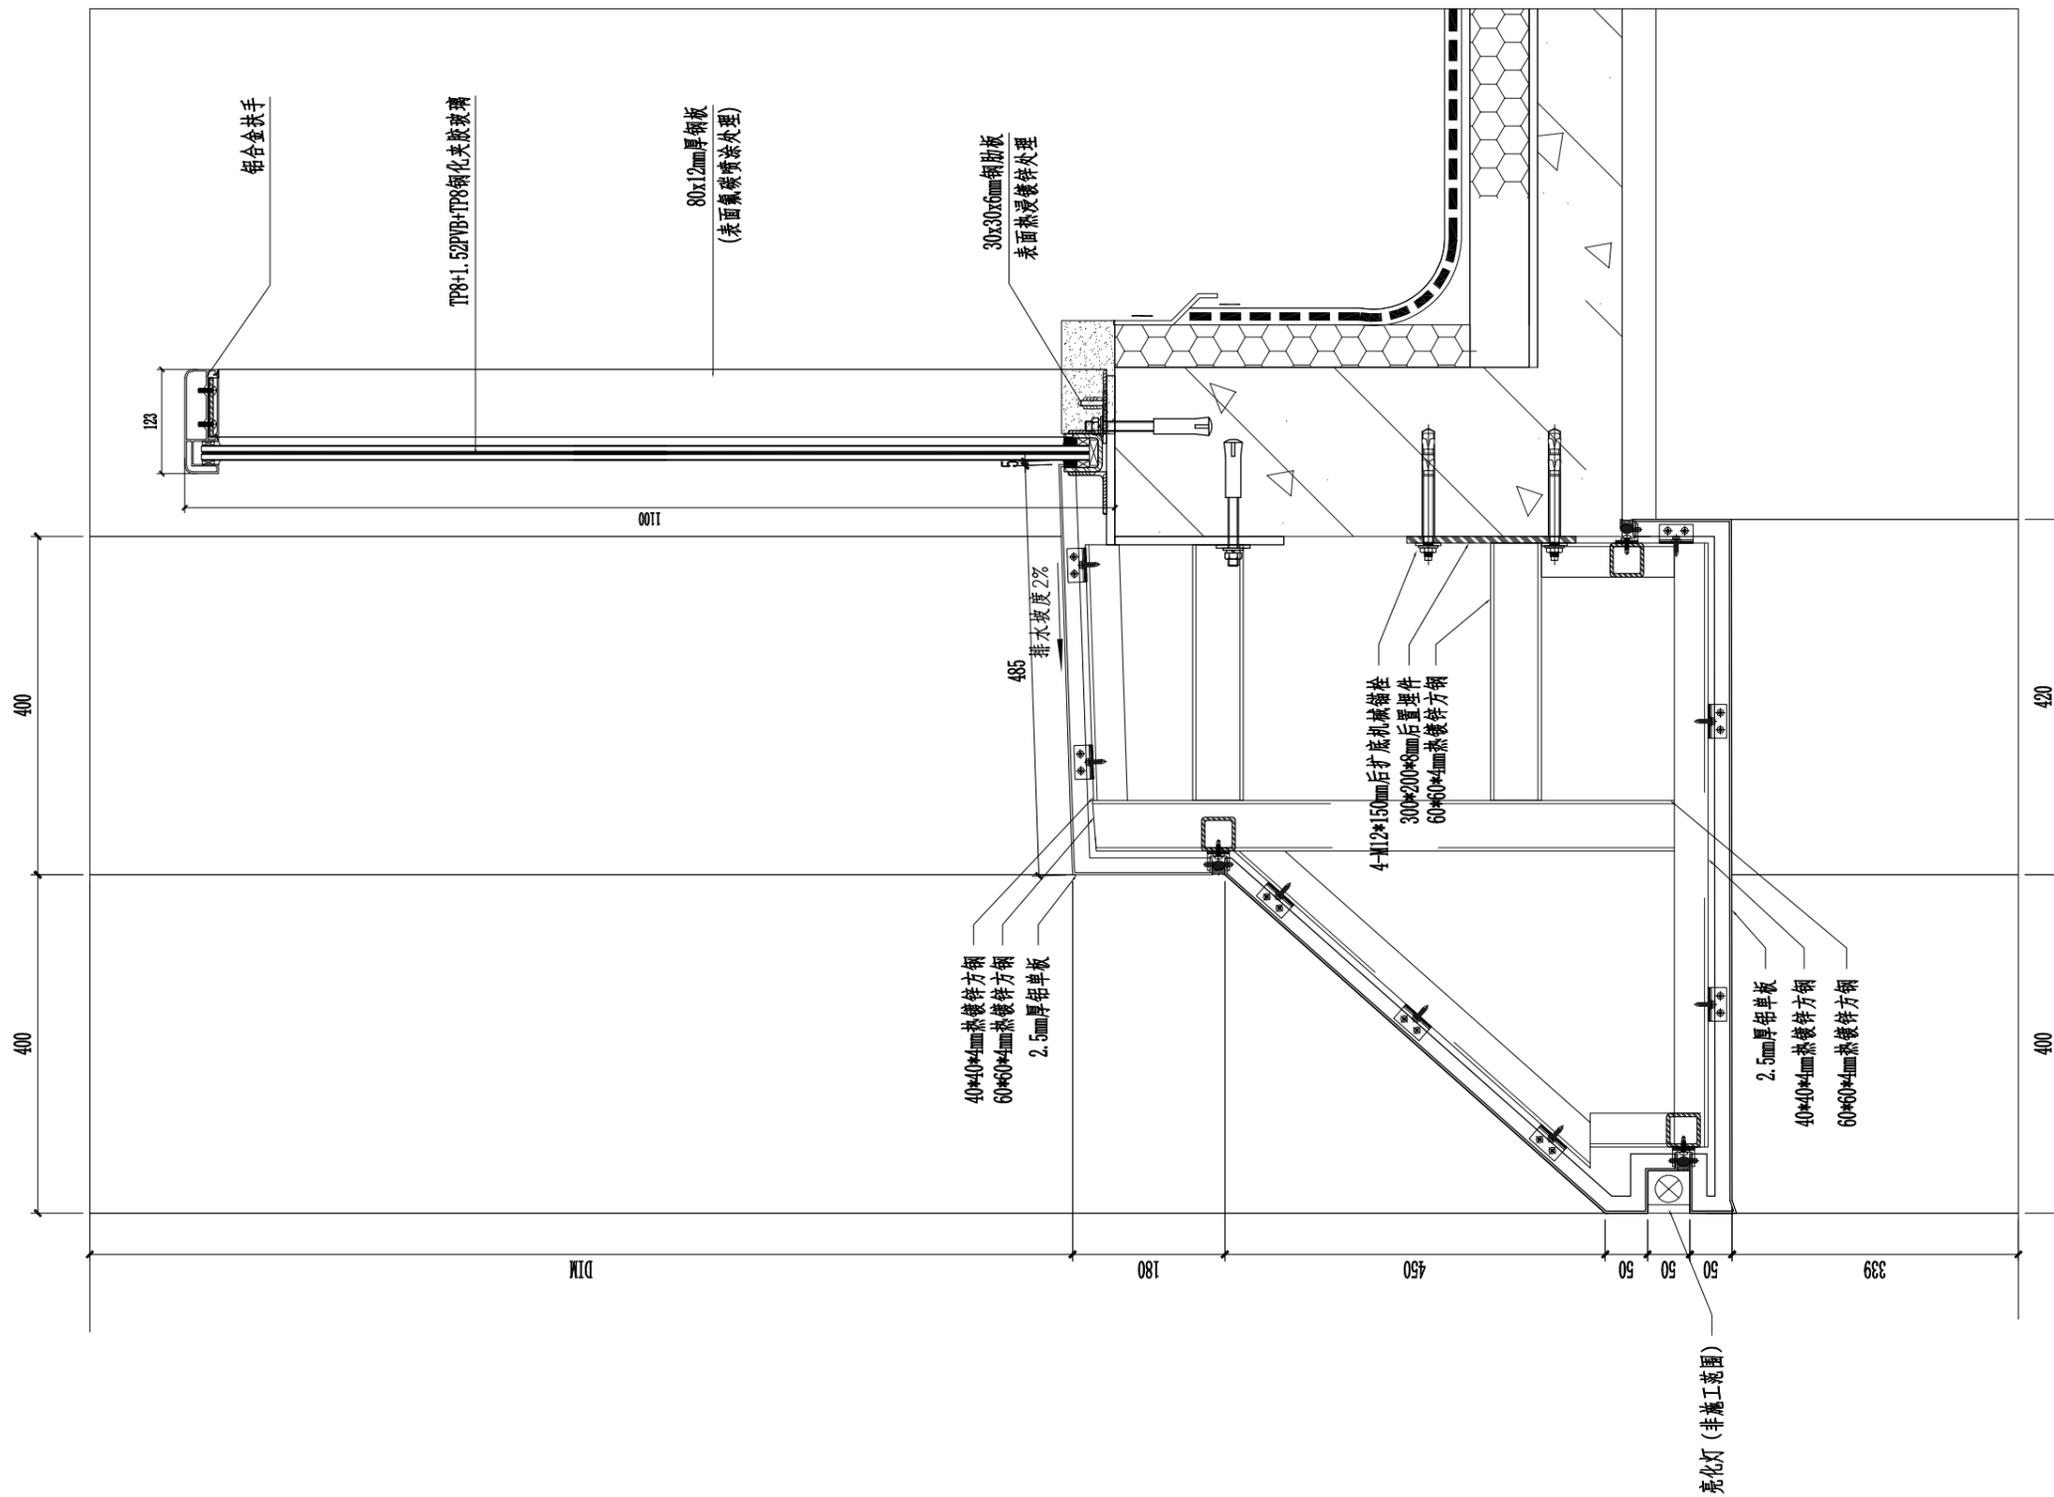

建设单位 Owner

甘肃润泽康实业有限公司

建筑设计单位 Construction Designer



甘肃省城乡规划设计研究院有限公司
GANSU URBAN & RURAL PLANNING AND DESIGN INSTITUTE CO., LTD.

总承包单位 Main Contractor

工程名称 Project Name

太极岛文旅度假小镇项目 (29#楼)

设计阶段 Stage of the Design

施工方案图

图纸名称 Name of Drawing

节点图

修改 Modification

版本号 Version No.	日期 Date	摘要 Description	校对人 Checked

项目负责人 Project in Charge

主任设计师
Engineer Charge

专业负责人
Discipline Charge

王小明

设计
Designer

日期
Date

2025-07

校对
Checked

比例
Scale

1:6


审核
Approved

页数
Page


共 页
第 页

图号
Drawing No.

JD-06

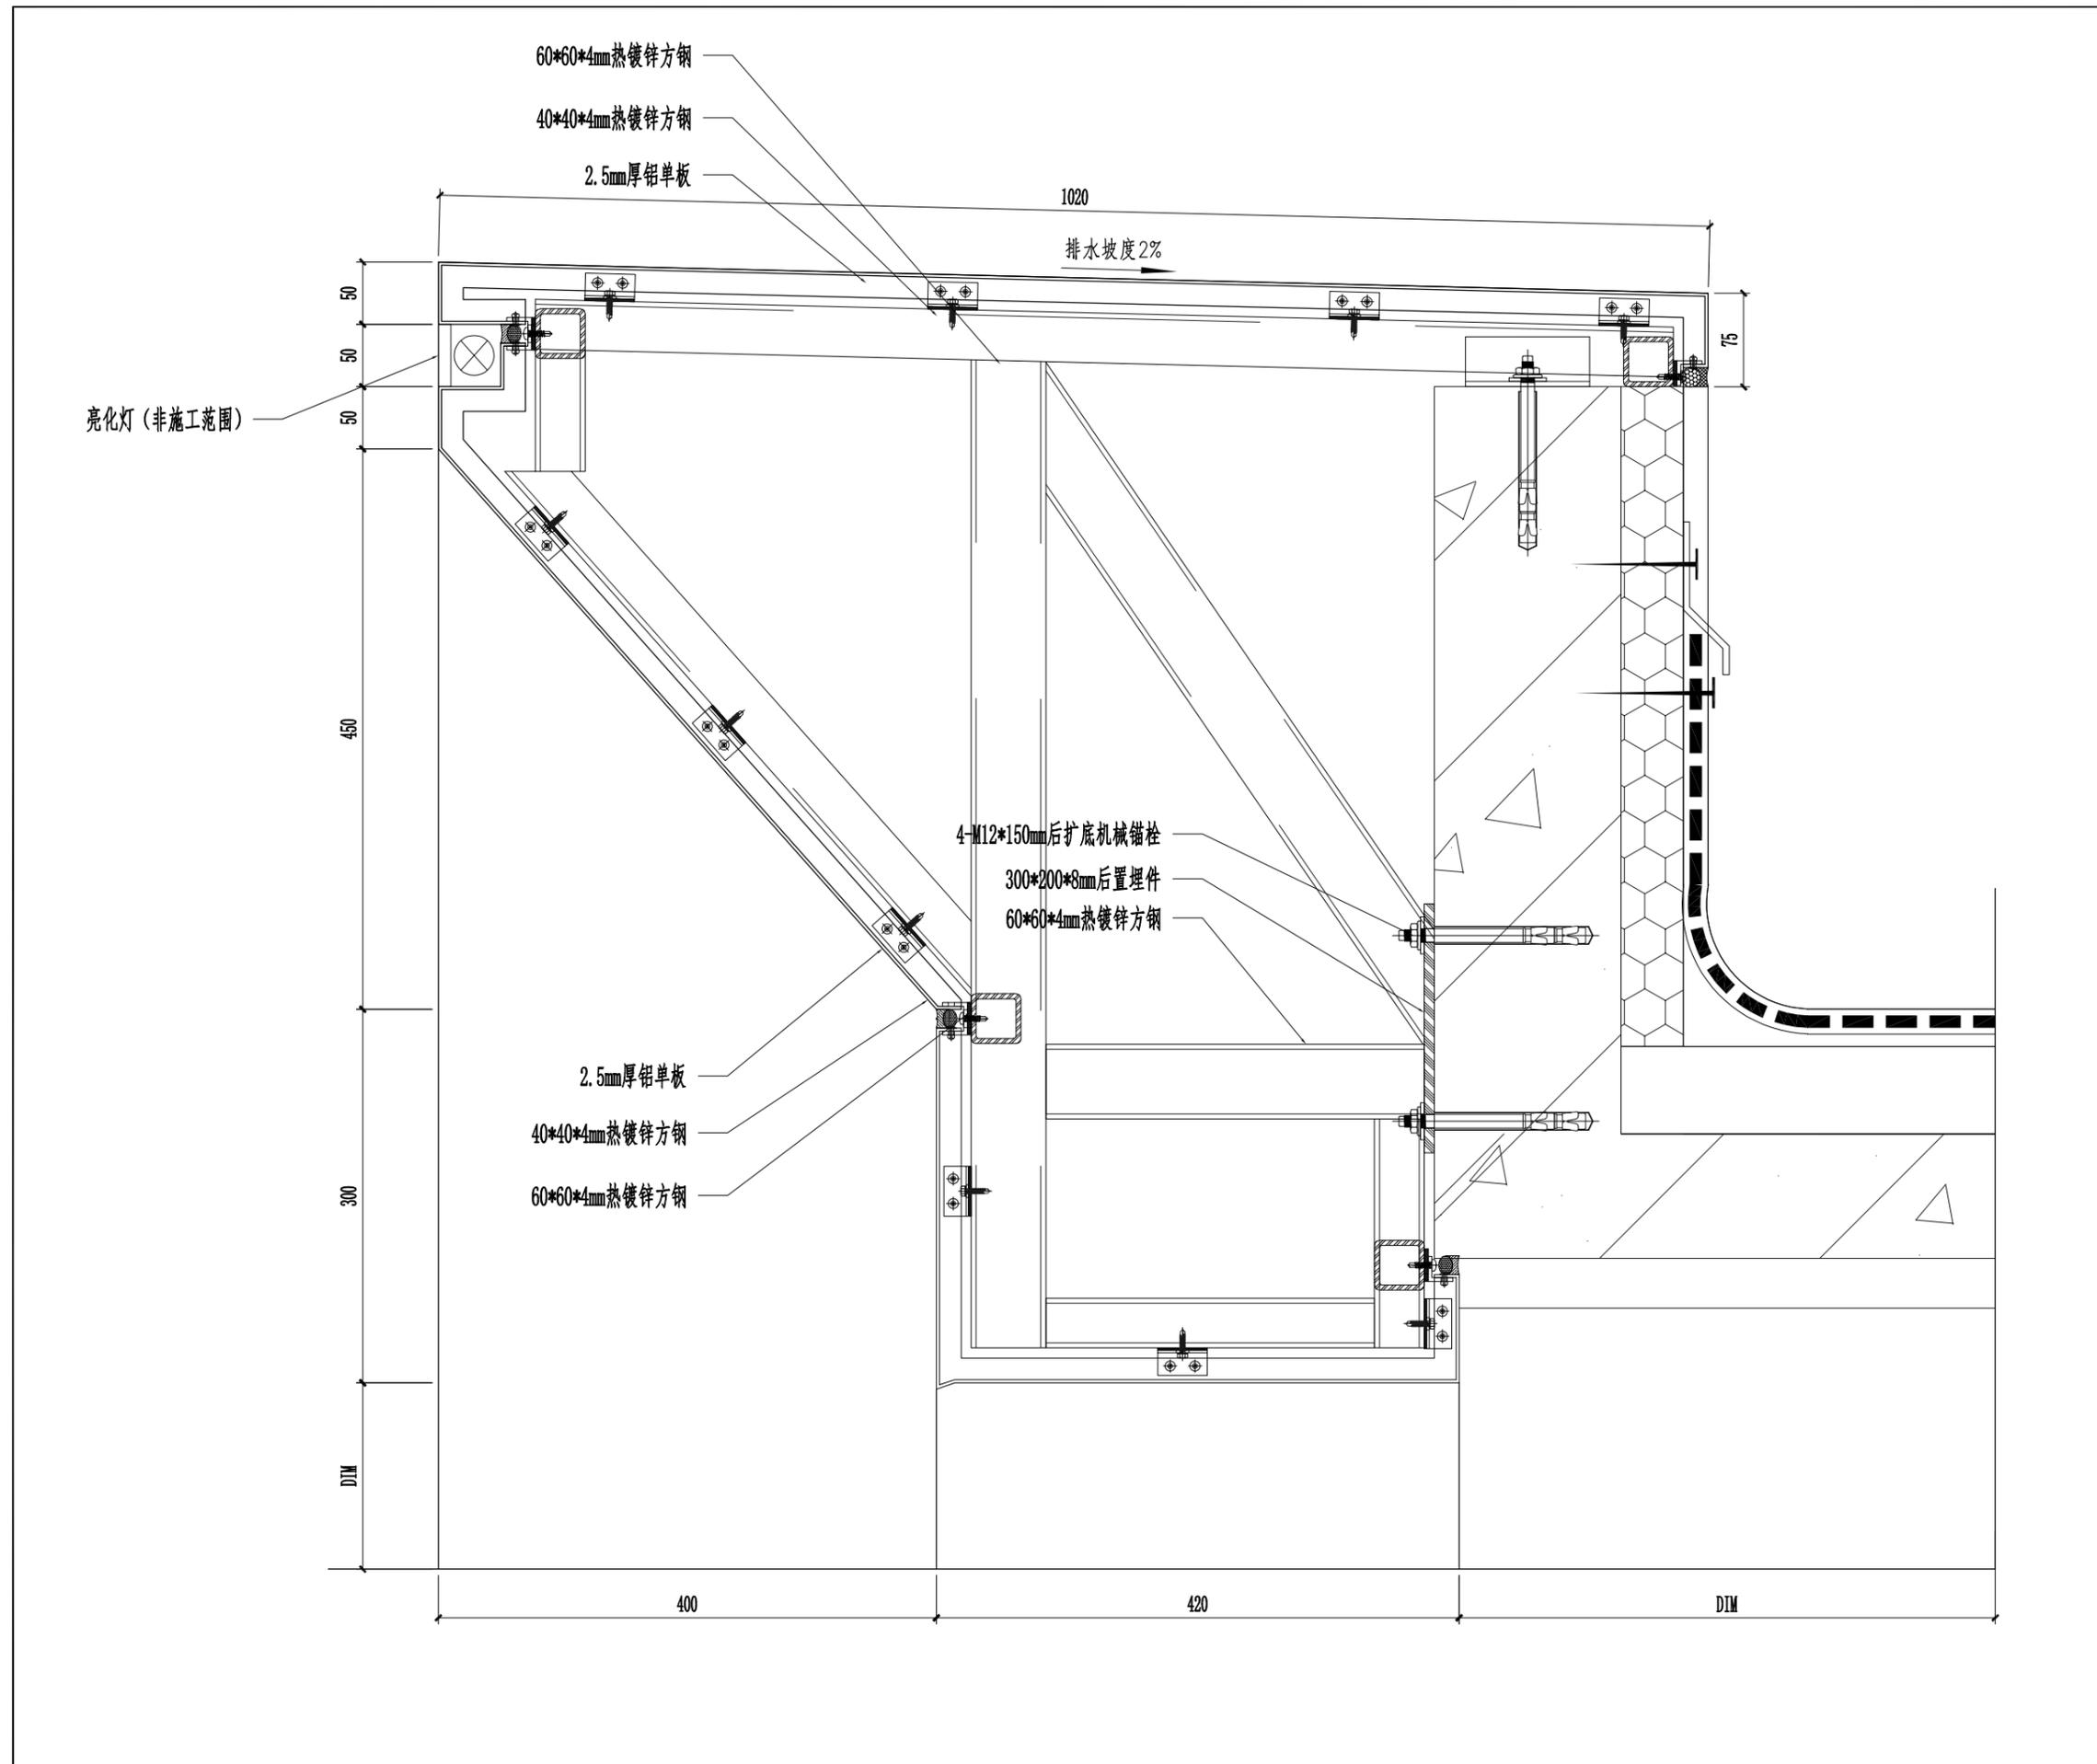

建设单位 Owner			
甘肃润泽康实业有限公司			
建筑设计单位 Construction Designer			
 甘肃省城乡规划设计研究院有限公司 <small>GANSU URBAN & RURAL PLANNING AND DESIGN INSTITUTE CO., LTD.</small>			
总承包单位 Main Contractor			
工程名称 Project Name			
太极岛文旅度假小镇项目 (29#楼)			
设计阶段 Stage of the Design			
施工方案图			
图纸名称 Name of Drawing			
节点图			
修改 Modification			
版本号 Version No.	日期 Date	摘要 Description	校对人 Checked
项目负责人 Project in Charge			
主任设计师 Engineer Charge		专业负责人 Discipline Charge	
			
设计 Designer	日期 Date	2025-07	
校对 Checked	比例 Scale	1:5	
审核 Approved	页数 Page	共 第	页 页
图号 Drawing No.		JD-07	

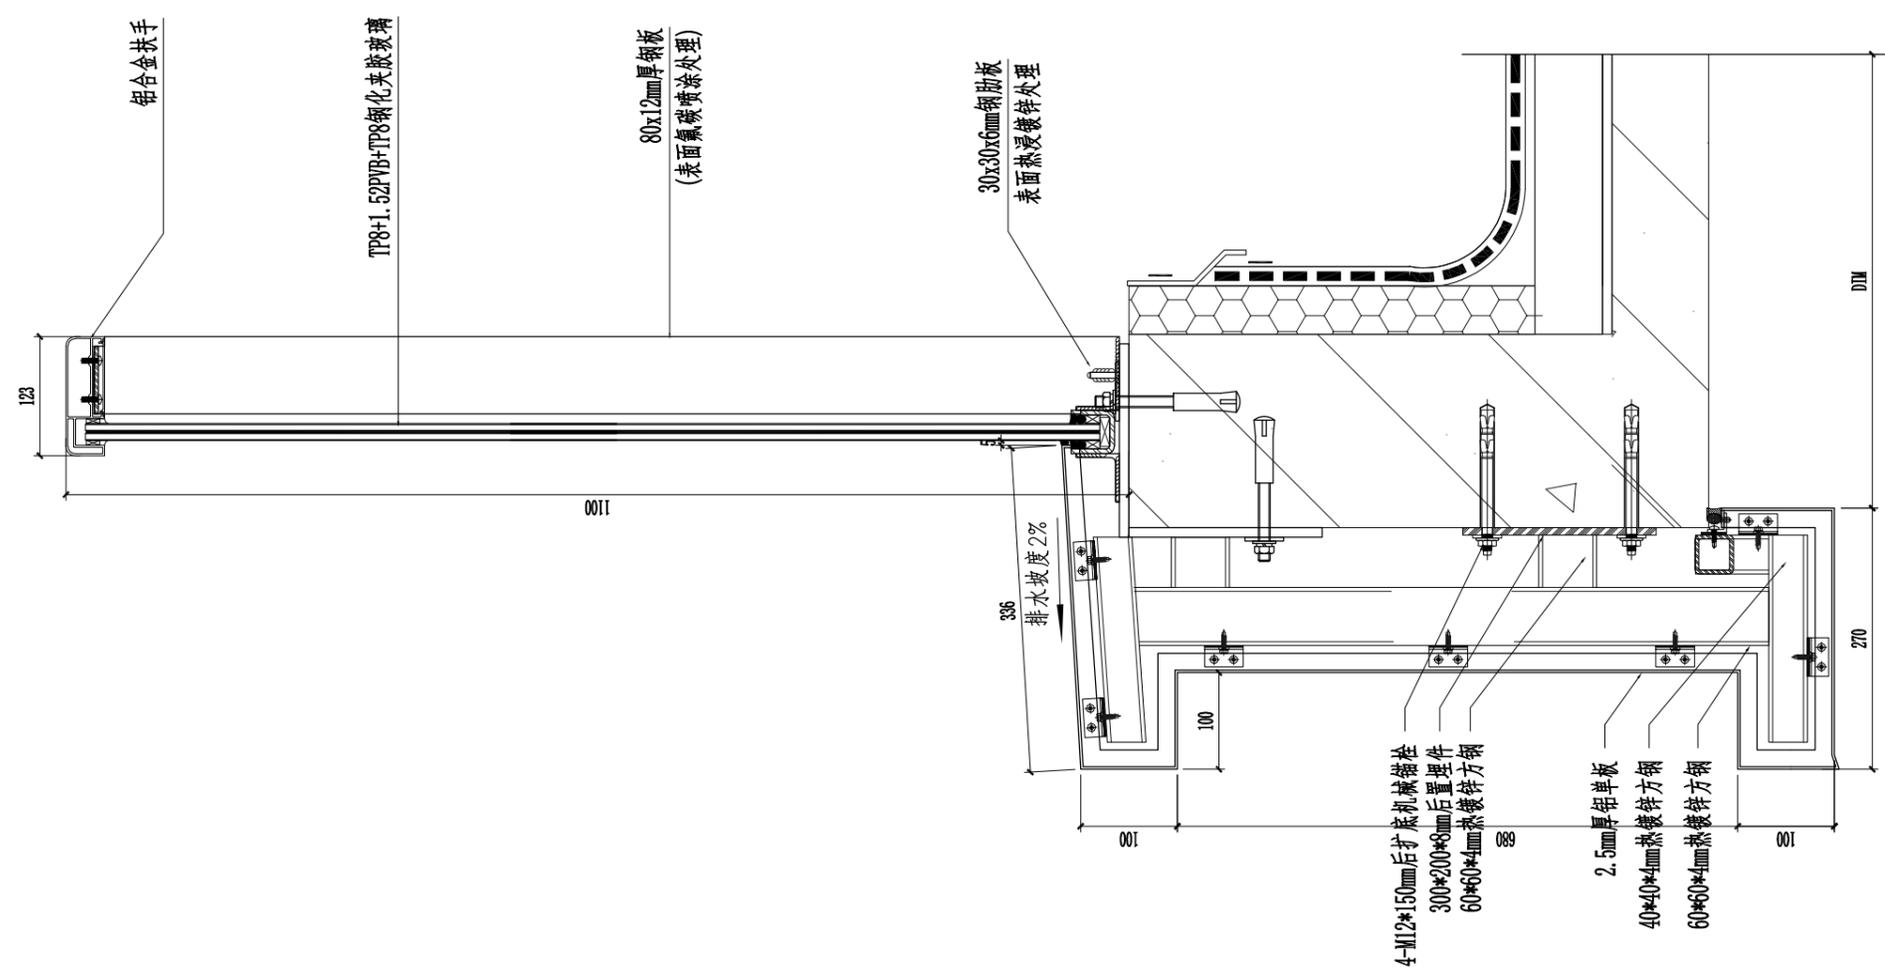

建设单位 Owner
甘肃润泽康实业有限公司

建筑设计单位 Construction Designer

甘肃省城乡规划设计研究院有限公司
GANSU URBAN & RURAL PLANNING AND DESIGN INSTITUTE CO., LTD.

总承包单位 Main Contractor

工程名称 Project Name
太极岛文旅度假小镇项目 (29#楼)

设计阶段 Stage of the Design
施工方案图

图纸名称 Name of Drawing
节点图





修改 Modification

版号 Version No.	日期 Date	摘要 Discription	校对 Checked


项目负责人 Project in Charge

主任设计师
Engineer Charge
专业负责人
Discipline Charge



设计 Designer	日期 Date	2025-07
校对 Checked	比例 Scale	1:6
审核 Approved	页数 Page	共 页 第 页
图号 Drawing No.	JD-08	

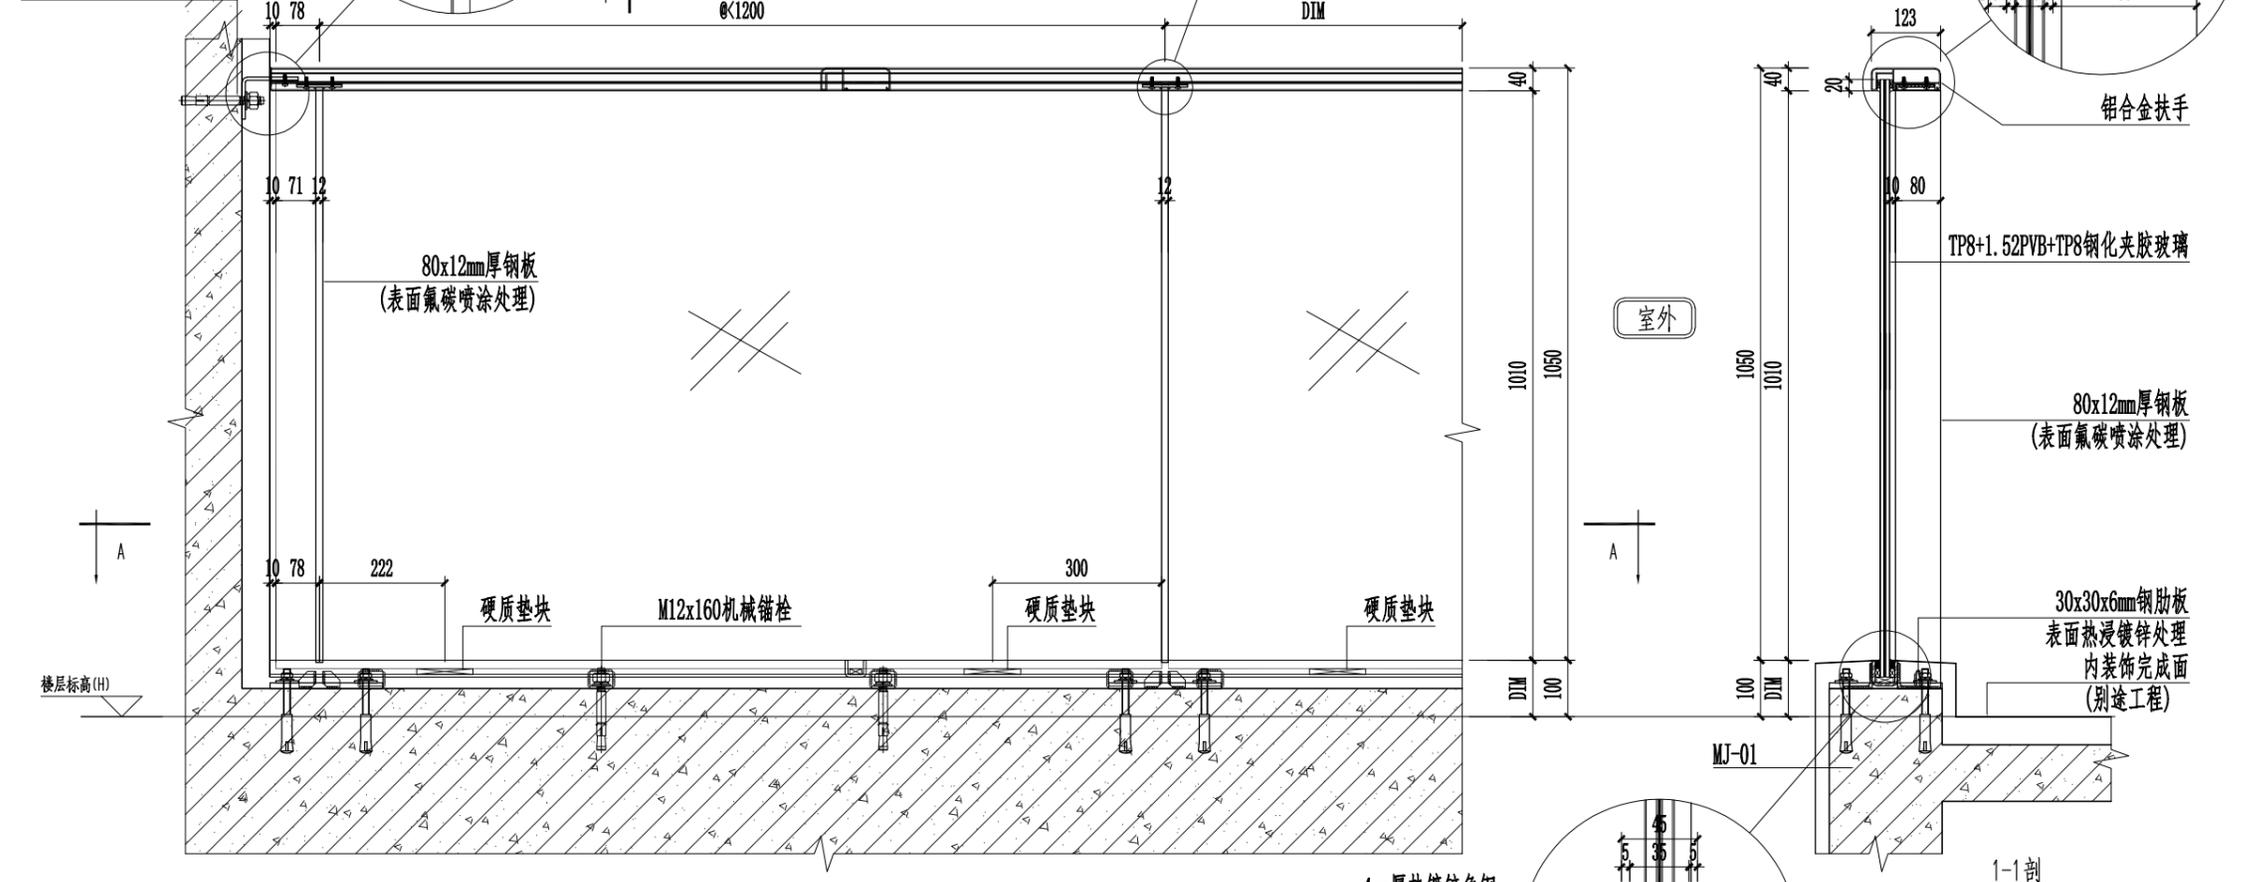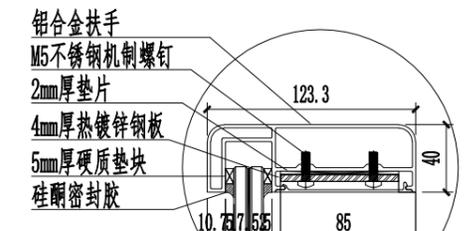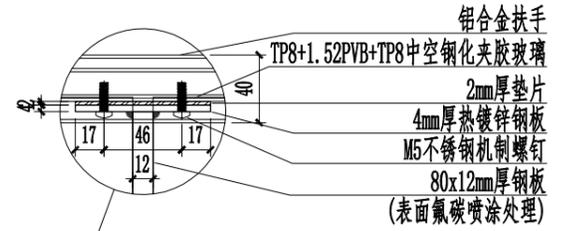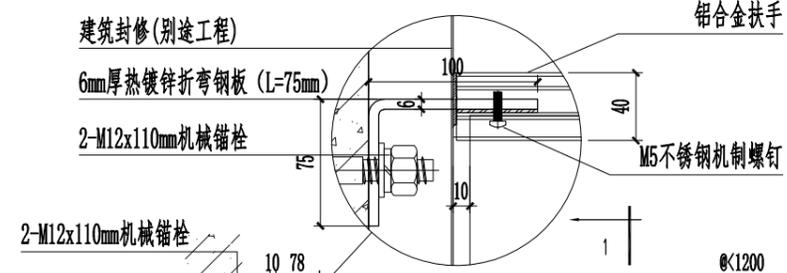

玻璃栏杆大样图

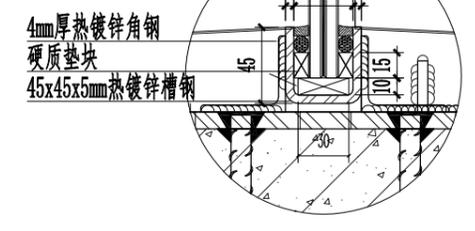


1-1剖

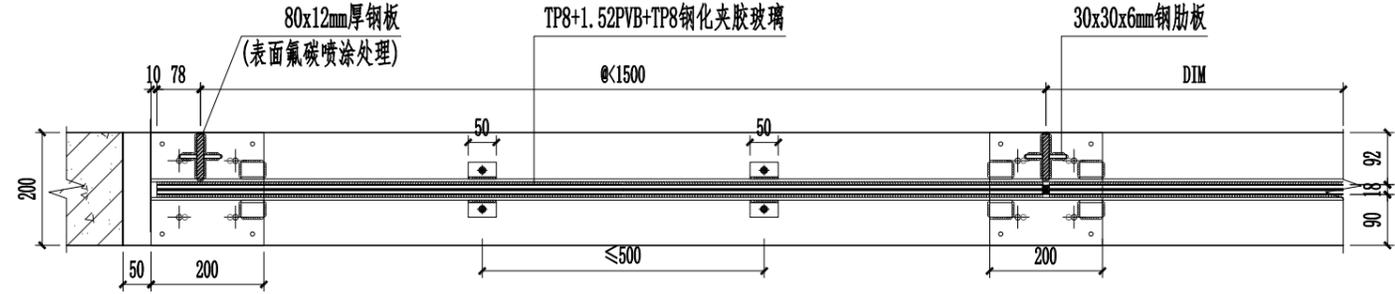

室外

A-A剖

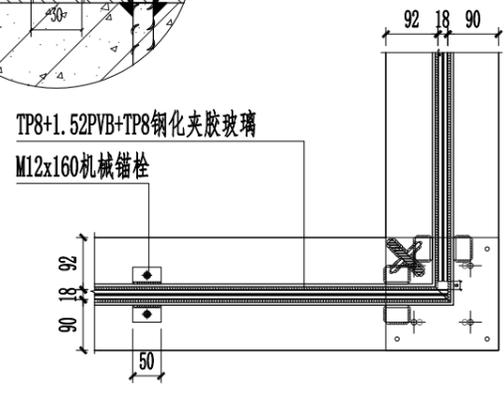

室外

栏杆转角横剖

建设单位 Owner
甘肃润泽康实业有限公司

建筑设计单位 Construction Designer
甘肃省城乡规划设计研究院有限公司
GANSU URBAN & RURAL PLANNING AND DESIGN INSTITUTE CO., LTD.

总承包单位 Main Contractor

工程名称 Project Name
太极岛文化旅游度假小镇项目 (29#楼)

设计阶段 Stage of the Design
施工方案图

图纸名称 Name of Drawing
玻璃栏杆节点图

修改 Modification			
版号 Version No.	日期 Date	摘要 Discription	校对人 Checked


项目负责人 Project in Charge

主任设计师
Engineer Charge

专业负责人
Discipline Charge

王正明

设计 Designer	日期 Date	2025-07
校对 Checked	比例 Scale	1:12
审核 Approved	页数 Page	共 页
图号 Drawing No.	图号 Page	第 页
	图号 Drawing No.	JD-09

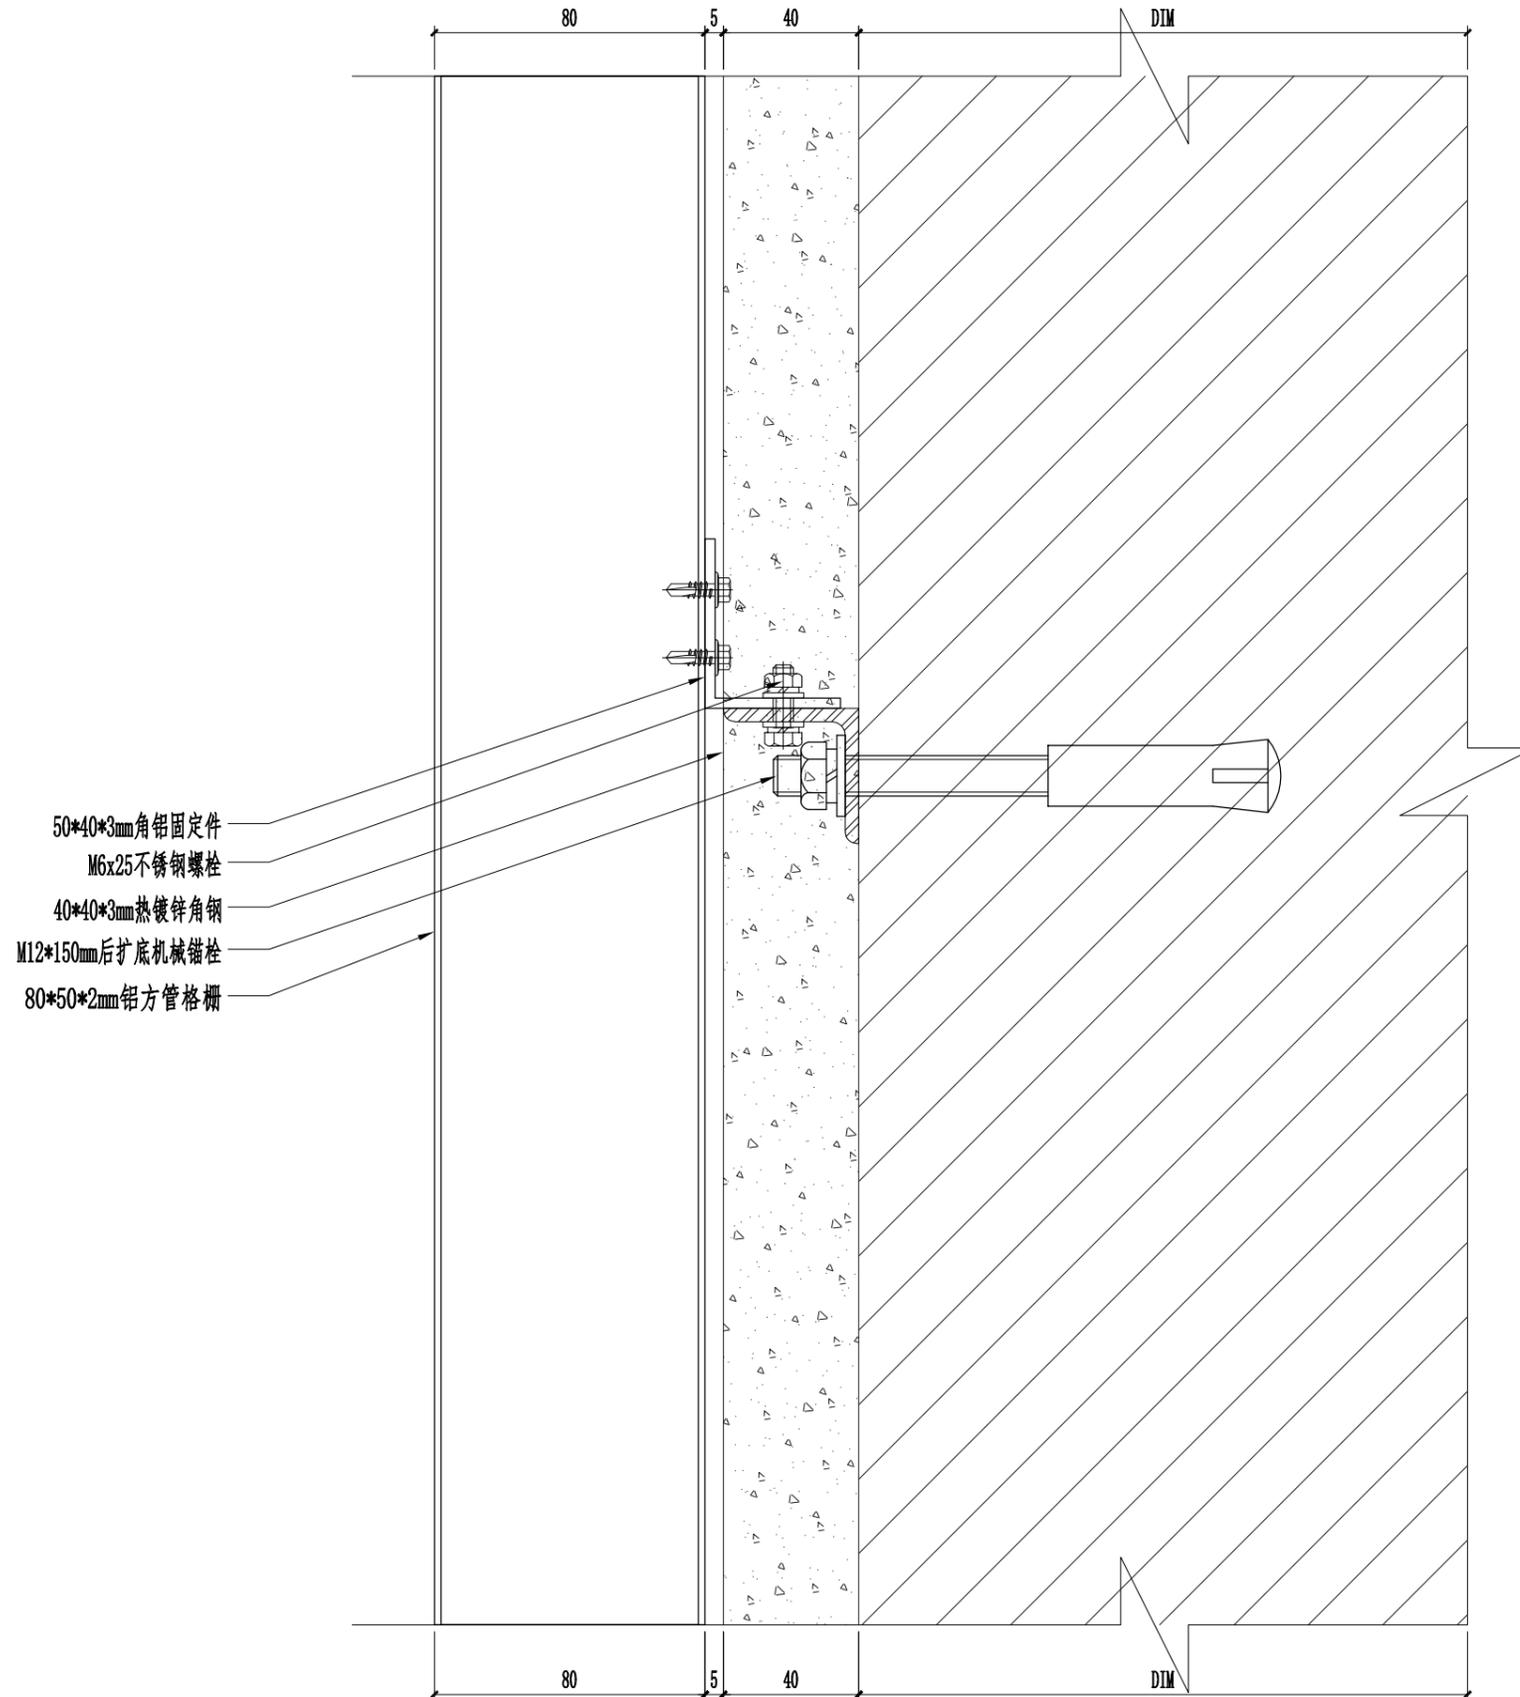

- 50*40*3mm角铝固定件
- M6x25不锈钢螺栓
- 40*40*3mm热镀锌角钢
- M12*150mm后扩底机械锚栓
- 80*50*2mm铝方管格栅

建设单位 Owner
甘肃润泽康实业有限公司

建筑设计单位 Construction Designer

甘肃省城乡规划设计研究院有限公司
GANSU URBAN & RURAL PLANNING AND DESIGN INSTITUTE CO., LTD.

总承包单位 Main Contractor

工程名称 Project Name
太极岛文旅度假小镇项目（29#楼）

设计阶段 Stage of the Design
施工方案图

图纸名称 Name of Drawing
节点图


修改 Modification

版本号 Version No.	日期 Date	摘要 Description	校对人 Checked

项目负责人 Project in Charge

主任设计师
Engineer Charge
专业负责人
Discipline Charge


设计 Designer	日期 Date	2025-07
校对 Checked	比例 Scale	1:2
审核 Approved	页数 Page	共 页 第 页
图号 Drawing No.	JD-10	

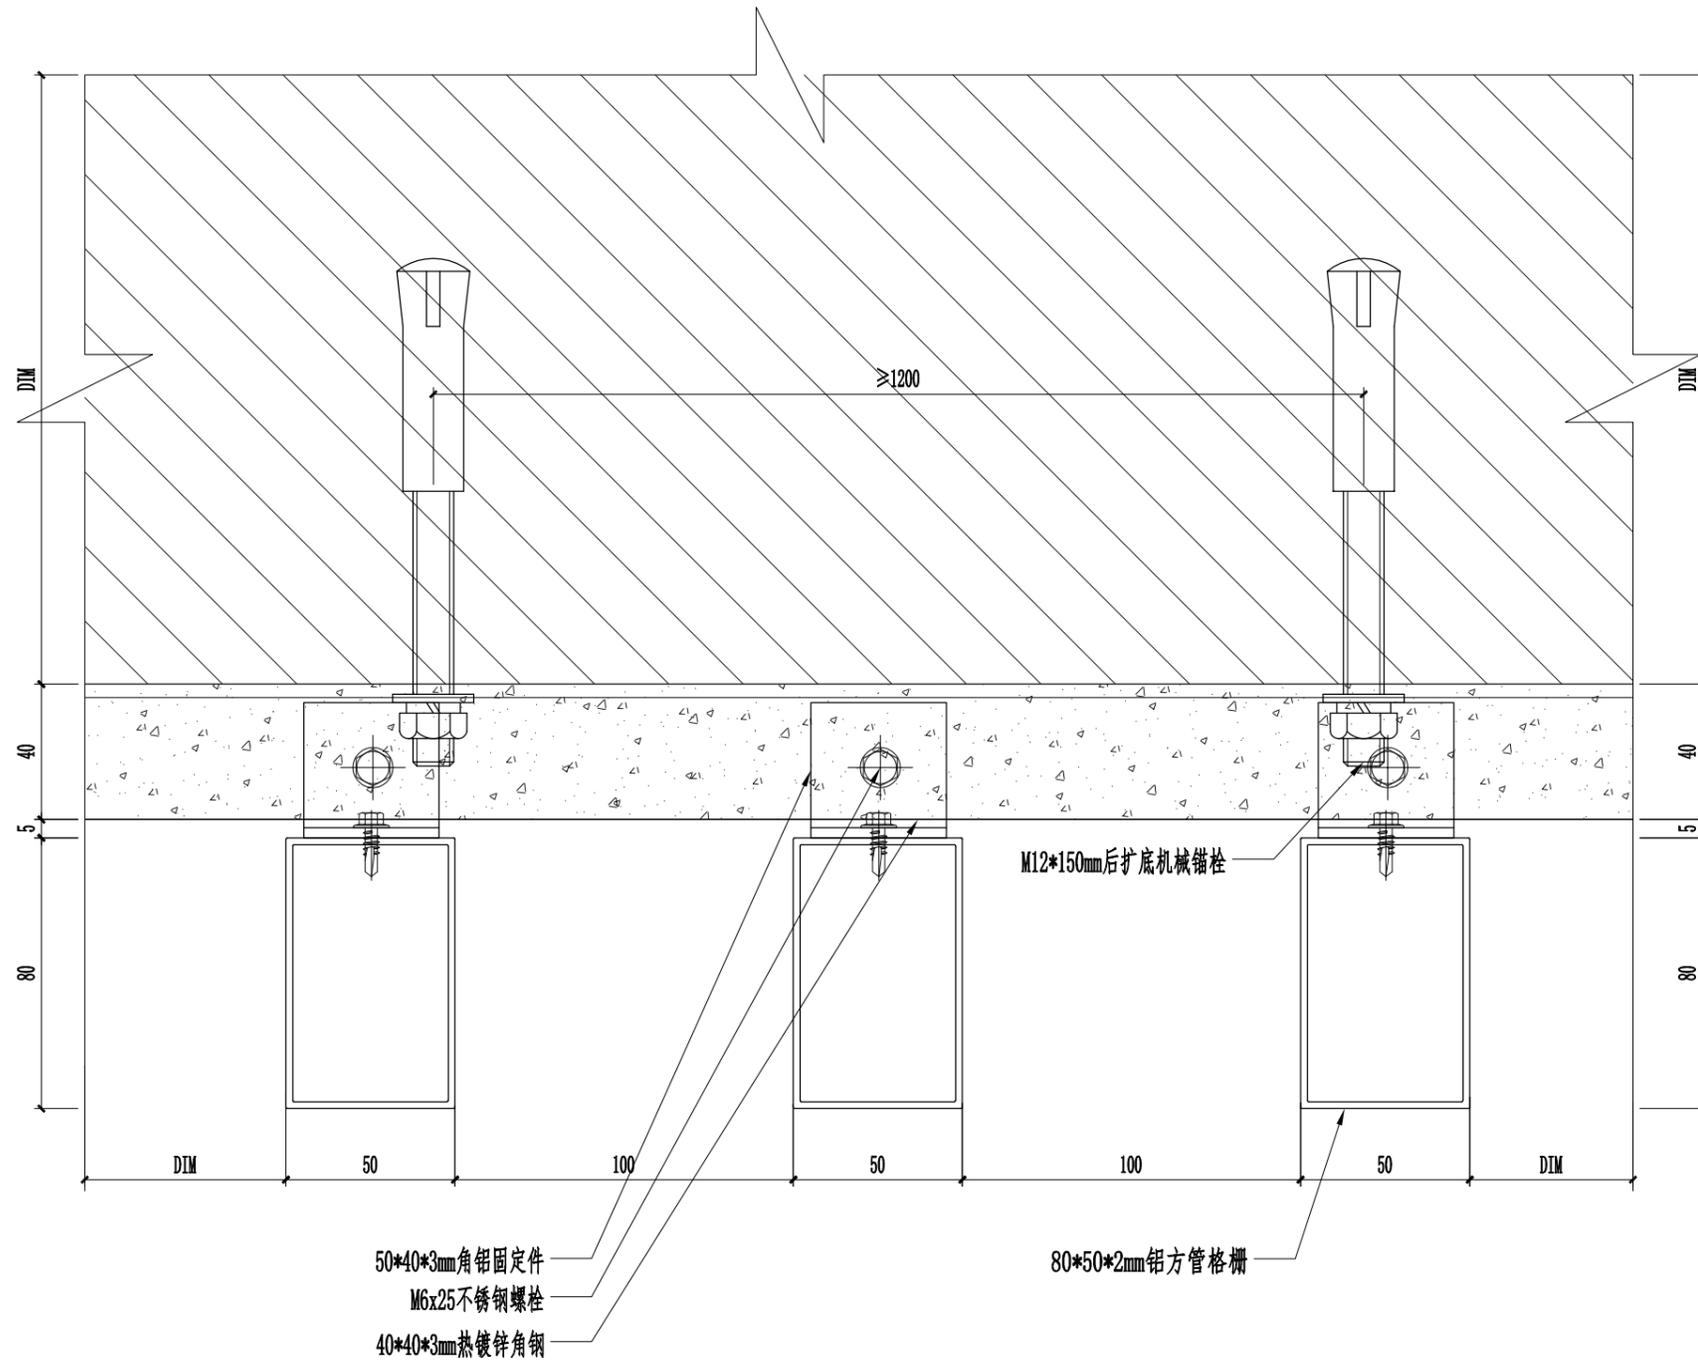

建设单位 Owner

甘肃润泽康实业有限公司

建筑设计单位 Construction Designer



甘肃省城乡规划设计研究院有限公司
GANSU URBAN & RURAL PLANNING AND DESIGN INSTITUTE CO., LTD.

总承包单位 Main Contractor

工程名称 Project Name

太极岛文旅度假小镇项目 (29#楼)

设计阶段 Stage of the Design

施工方案图

图纸名称 Name of Drawing

节点图

修改 Modification

版号 Version No.	日期 Date	摘要 Discription	校对 Checked

项目负责人 Project in Charge

主任设计师
Engineer Charge

专业负责人
Discipline Charge

王小明

设计
Designer
校对
Checked
审核
Approved
图号
Drawing No.

日期
Date
2025-07
比例
Scale
1:2
页数
Page
共 页
第 页
JD-11