


太极岛文旅度假小镇项目（33#楼）


外装饰幕墙工程

施工方案图

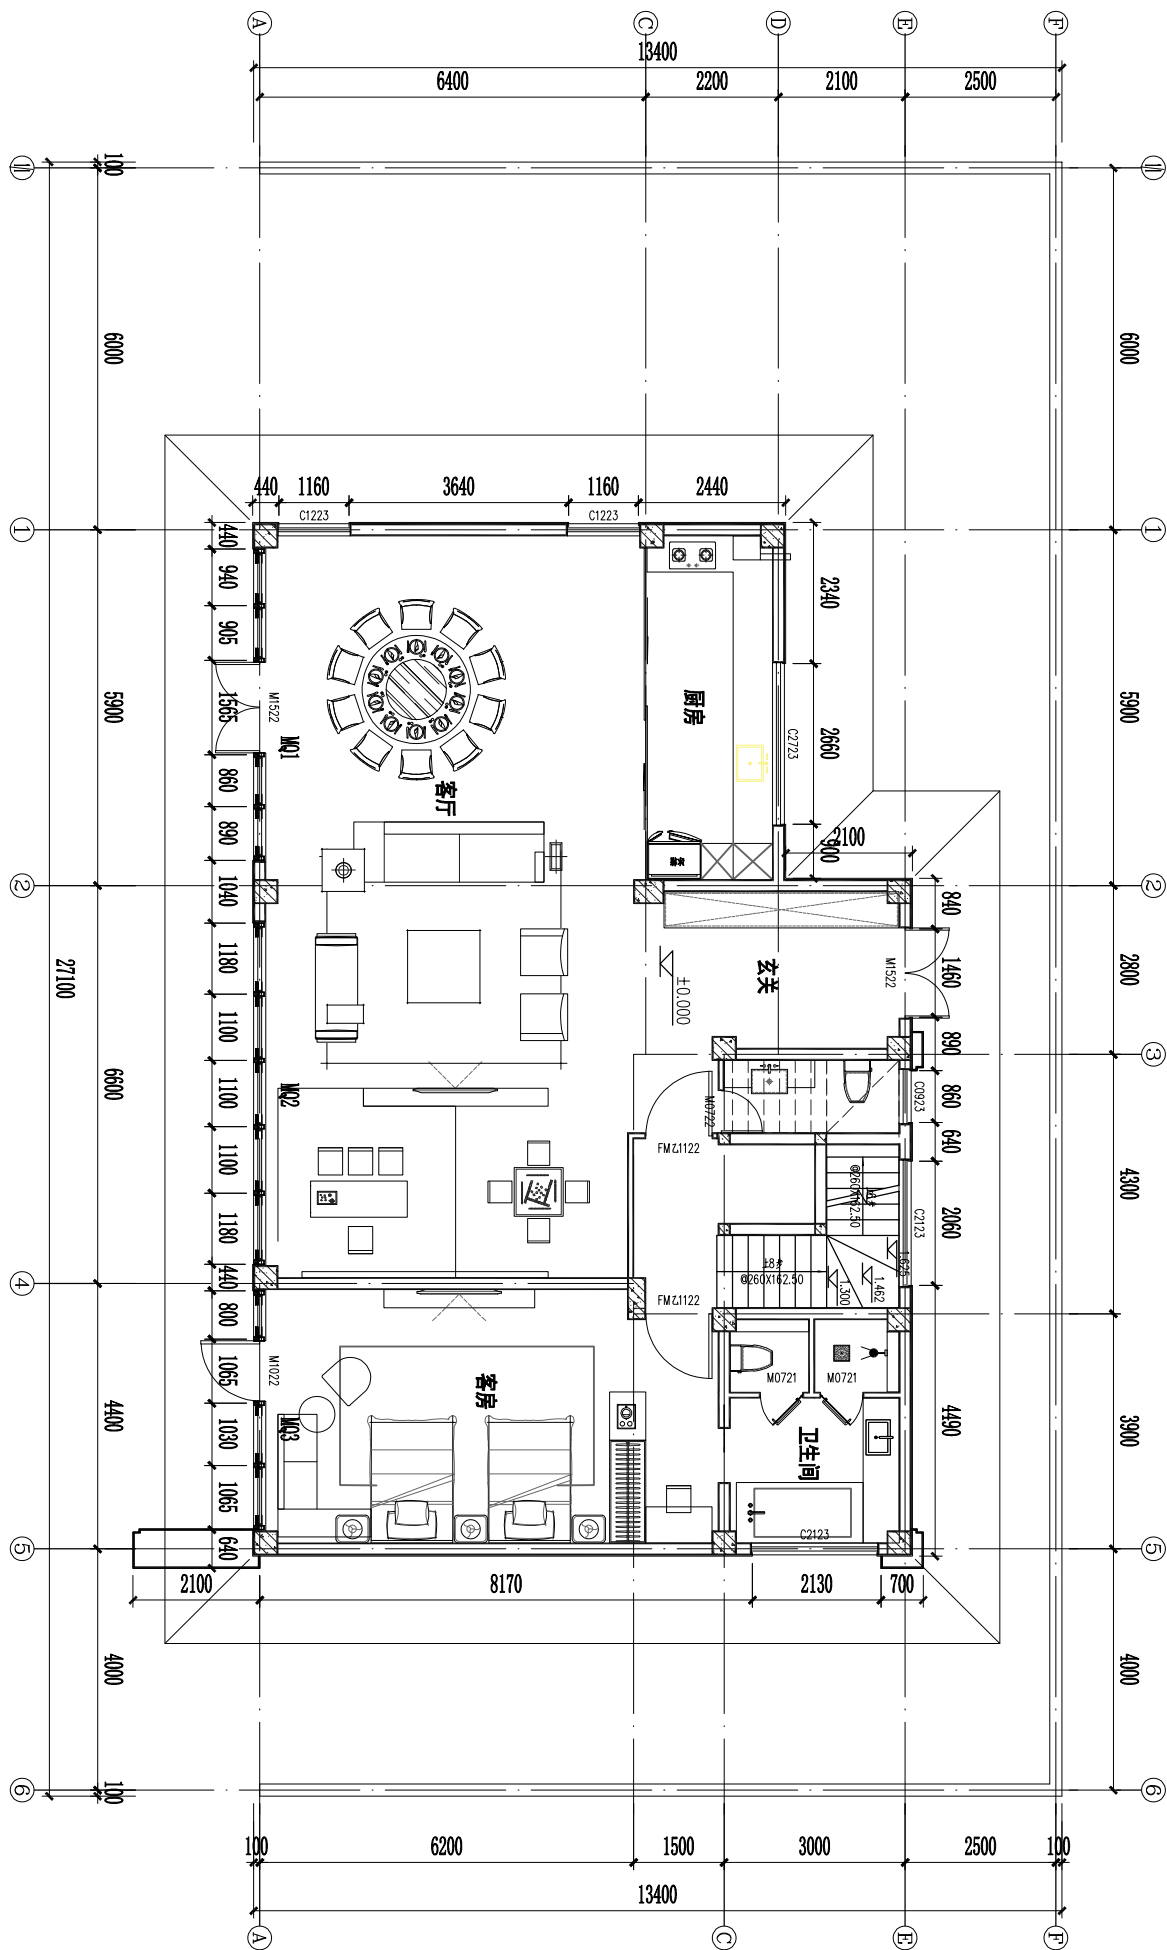


一层平面图

建设单位 Owner				甘肃润泽康实业有限公司			
建筑设计单位 Construction Designer				甘肃省城乡规划设计研究院有限公司 GANSU URBAN & RURAL PLANNING AND DESIGN INSTITUTE CO., LTD.			
总承包单位 Main Contractor							
工程名称 Project Name				太极岛文旅度假小镇项目 (33#楼)			
设计阶段 Stage of the Design				施工方案图			
图纸名称 Name of Drawing				平面图			
修改 Modification							
版本号 Version No.	日期 Date	摘要 Description	校对人 Checked				
项目负责人 Project in Charge							
主任设计师 Engineer Charge		专业负责人 Discipline Charge					
设计 Designer	日期 Date	2025-07					
校对 Checked	比例 Scale	1:100					
审核 Approved	页数 Page	共 页					
图号 Drawing No.	PM-01						

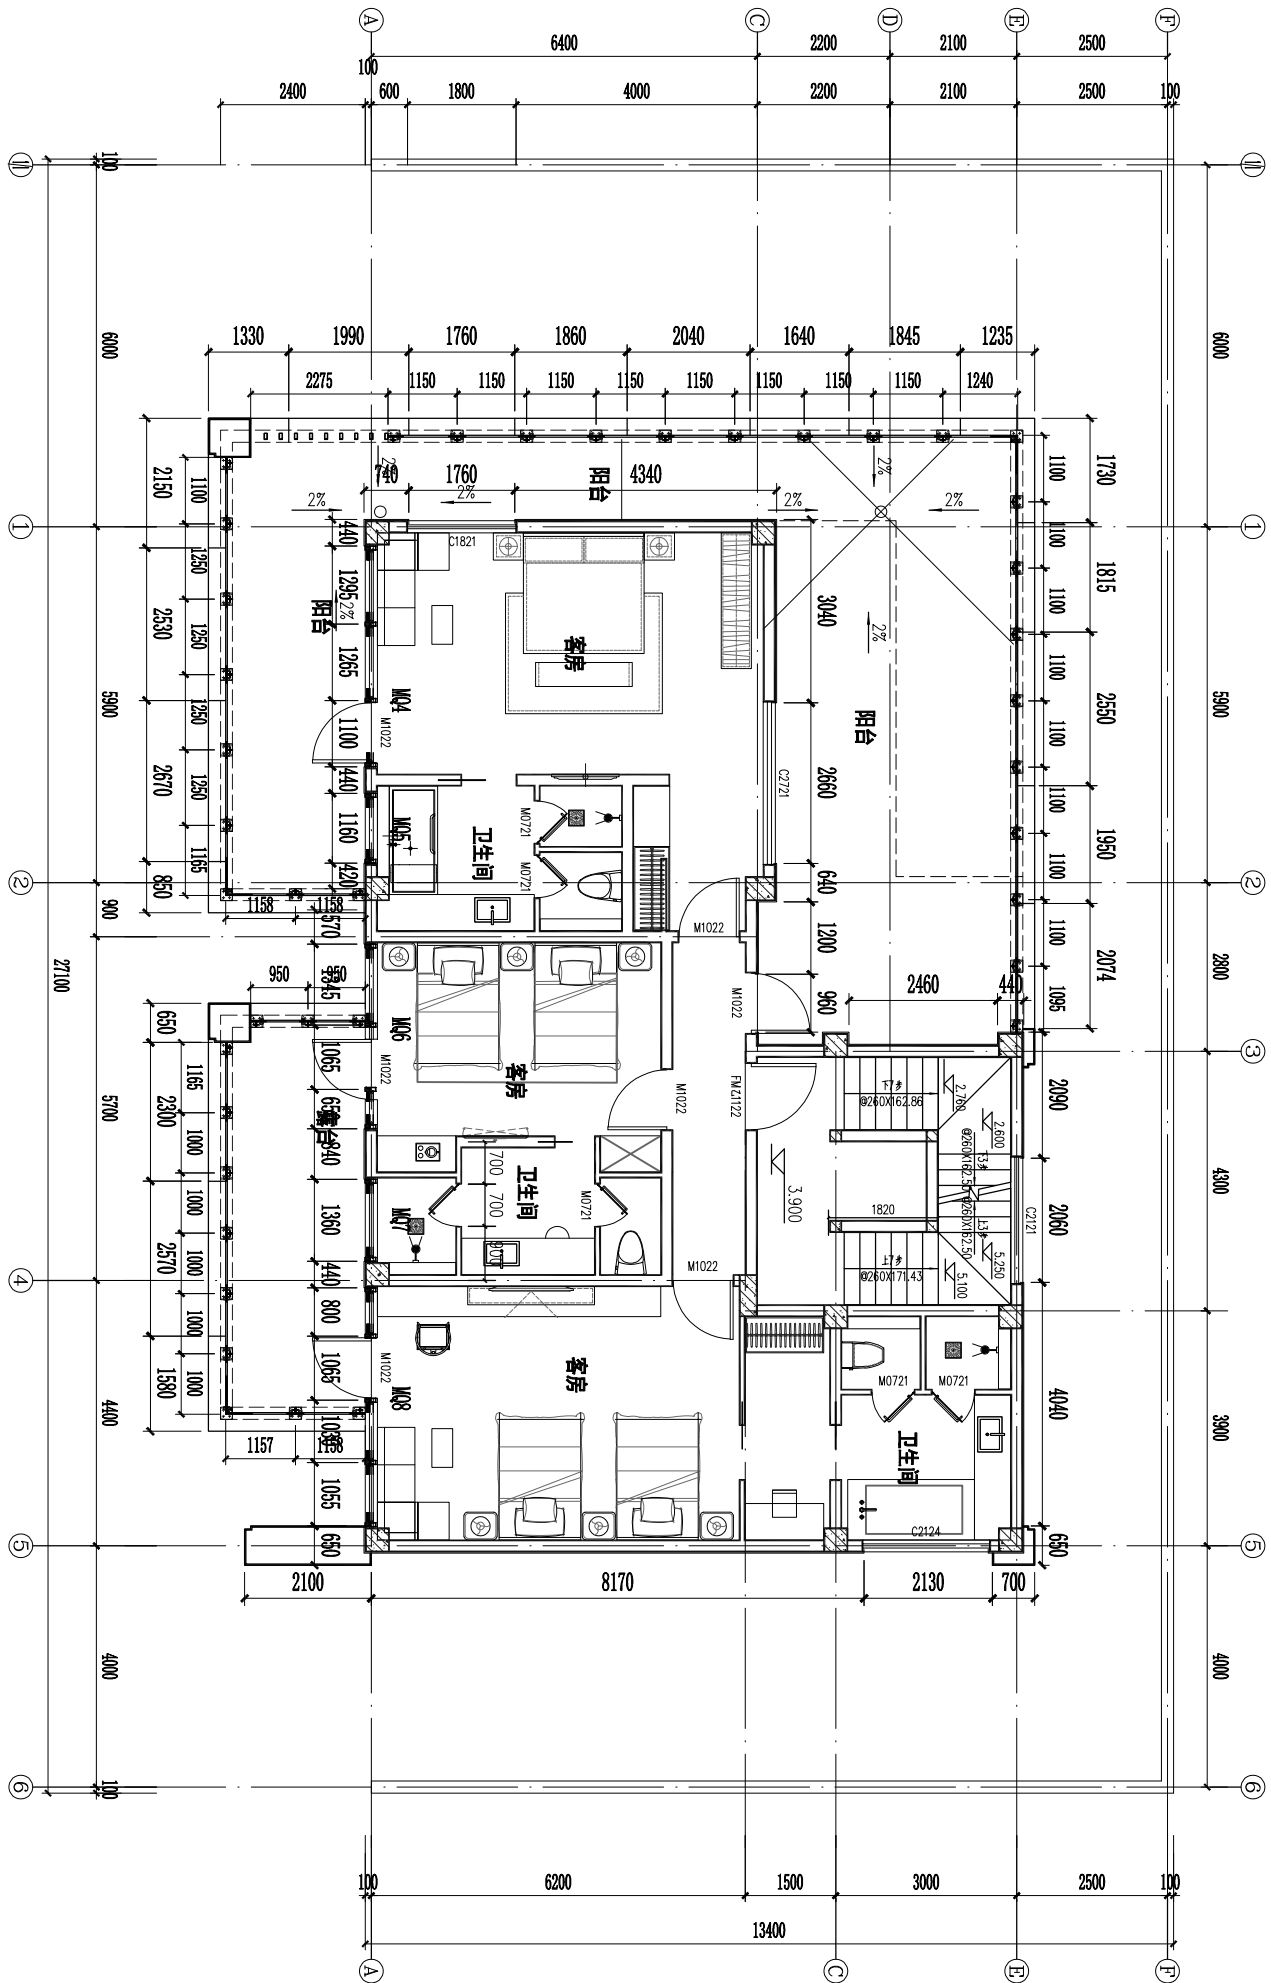


二层平面图

建设单位 Owner				甘肃润泽康实业有限公司			
建筑设计单位 Construction Designer				甘肃省城乡规划设计研究院有限公司 GAANSU URBAN & RURAL PLANNING AND DESIGN INSTITUTE CO., LTD.			
总承包单位 Main Contractor							
工程名称 Project Name				太极岛文旅度假小镇项目 (33#楼)			
设计阶段 Stage of the Design				施工方案图			
图纸名称 Name of Drawing				平面图			
修改 Modification							
版本号 Version No.	日期 Date	摘要 Description	校对人员 Checked				
项目负责人 Project in Charge							
主任设计师 Engineer in Charge		专业负责人 Discipline Charge					
设计 Designer	日期 Date	2025-07					
校对 Checked	比例 Scale	1:100					
审核 Approved	页数 Page	共 页					
图号 Drawing No.	PM-01						

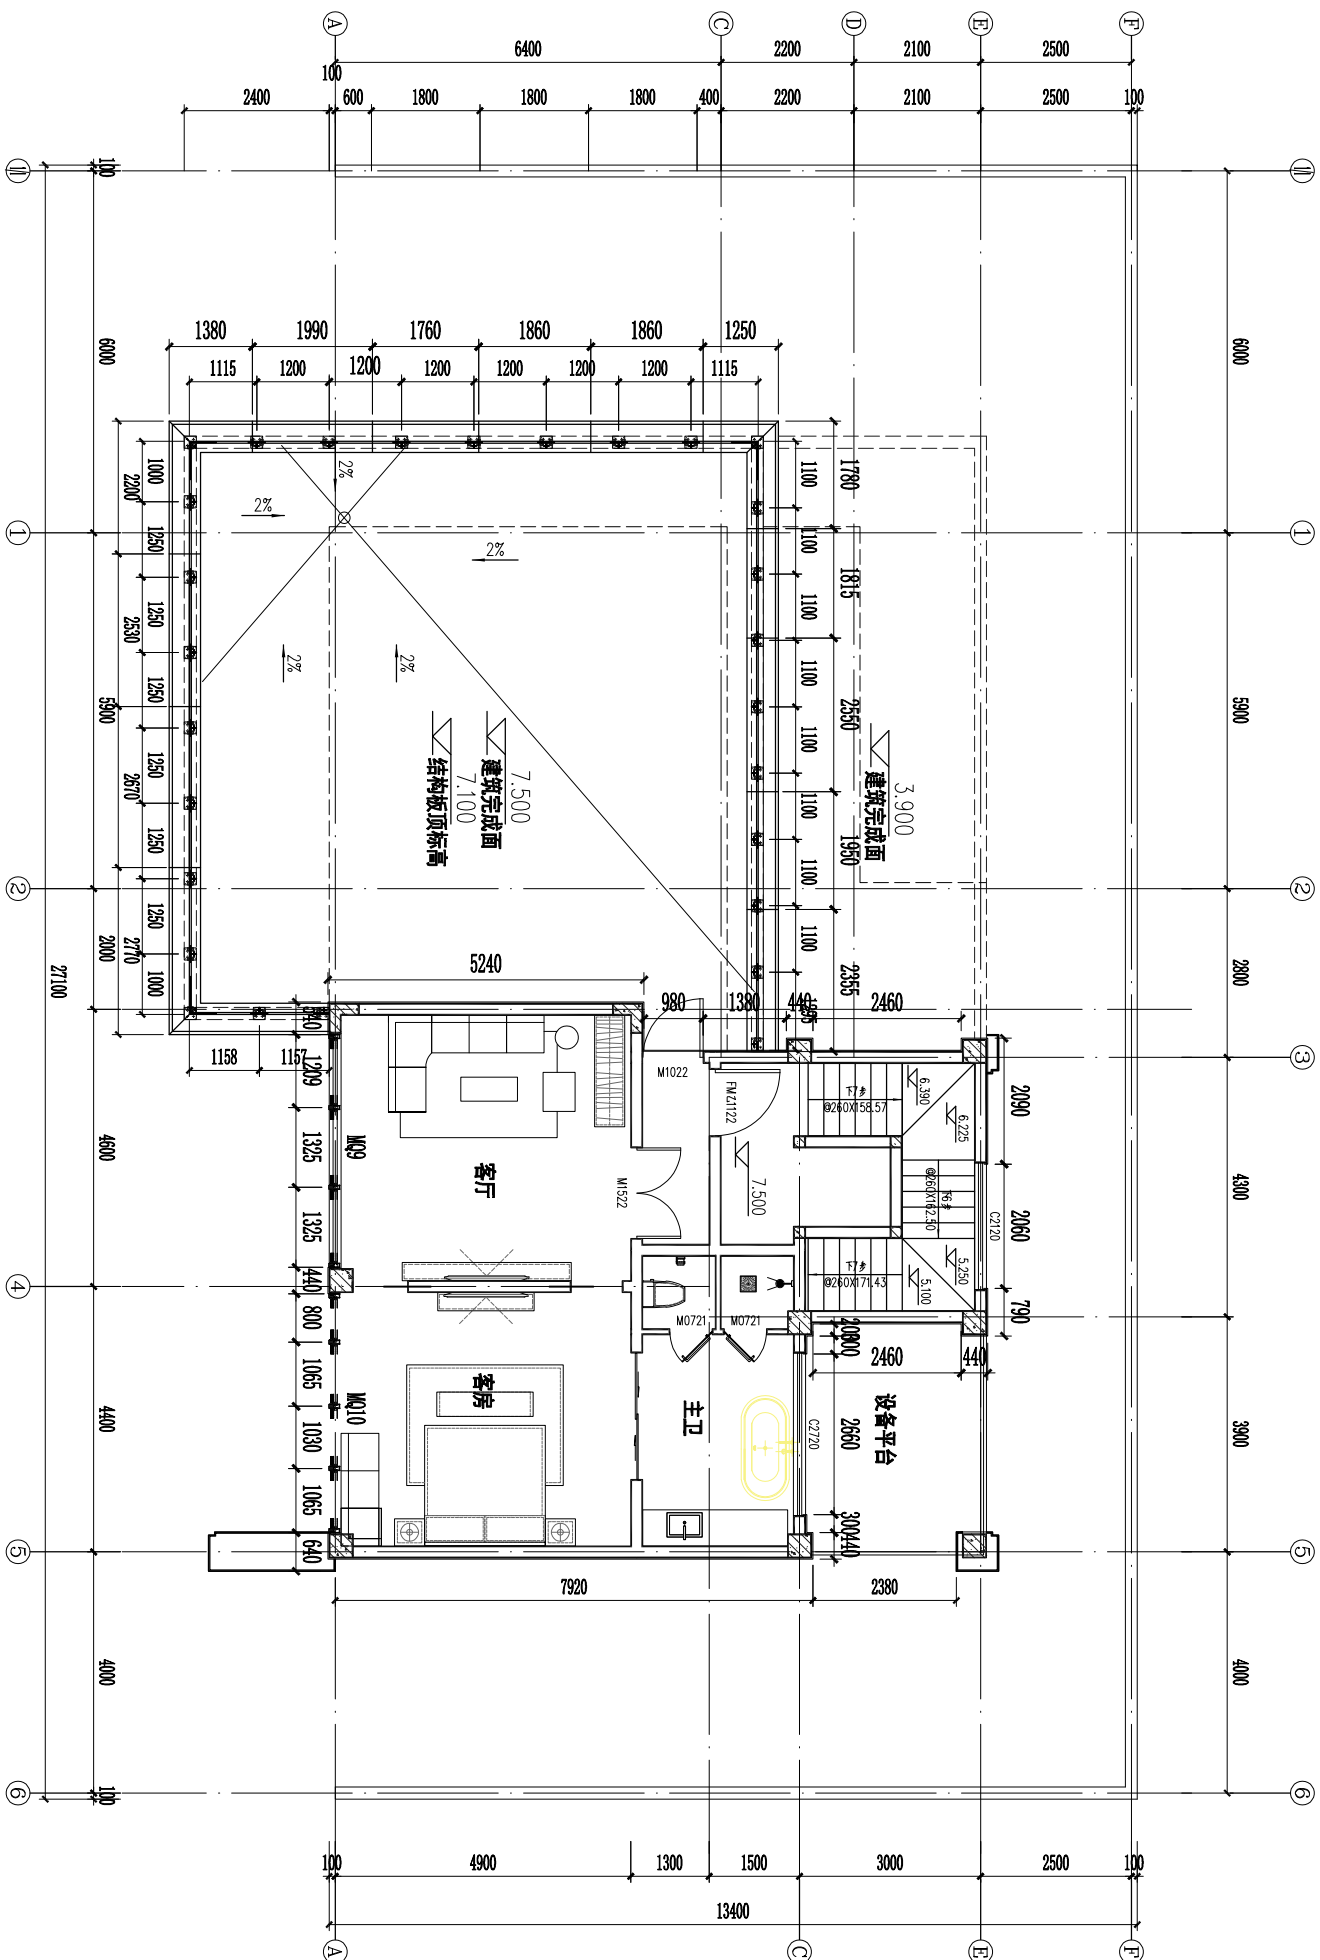


三层平面图

建设单位 Owner				甘肃省城乡规划设计研究院有限公司 GANSU URBAN & RURAL PLANNING AND DESIGN INSTITUTE CO., LTD.			
总承包单位 Main Contractor				工程名称 Project Name 太极岛文旅度假小镇项目 (33#楼)			
设计阶段 Stage of the Design 施工方案图				图纸名称 Name of Drawing 平面图			
修改 Modification		版本号 Version No.	日期 Date	摘要 Description	校对人 Checked		
项目负责人 Project in Charge							
主任设计师 Engineer In Charge		专业负责人 Discipline In Charge		日期 Date 2025-07			
设计 Designer		日期 Date		比例 Scale		1:100	
校对 Checked				页数 Page		共 页	
审核 Approved				共 页			
图号 Drawing No.		PM-01					

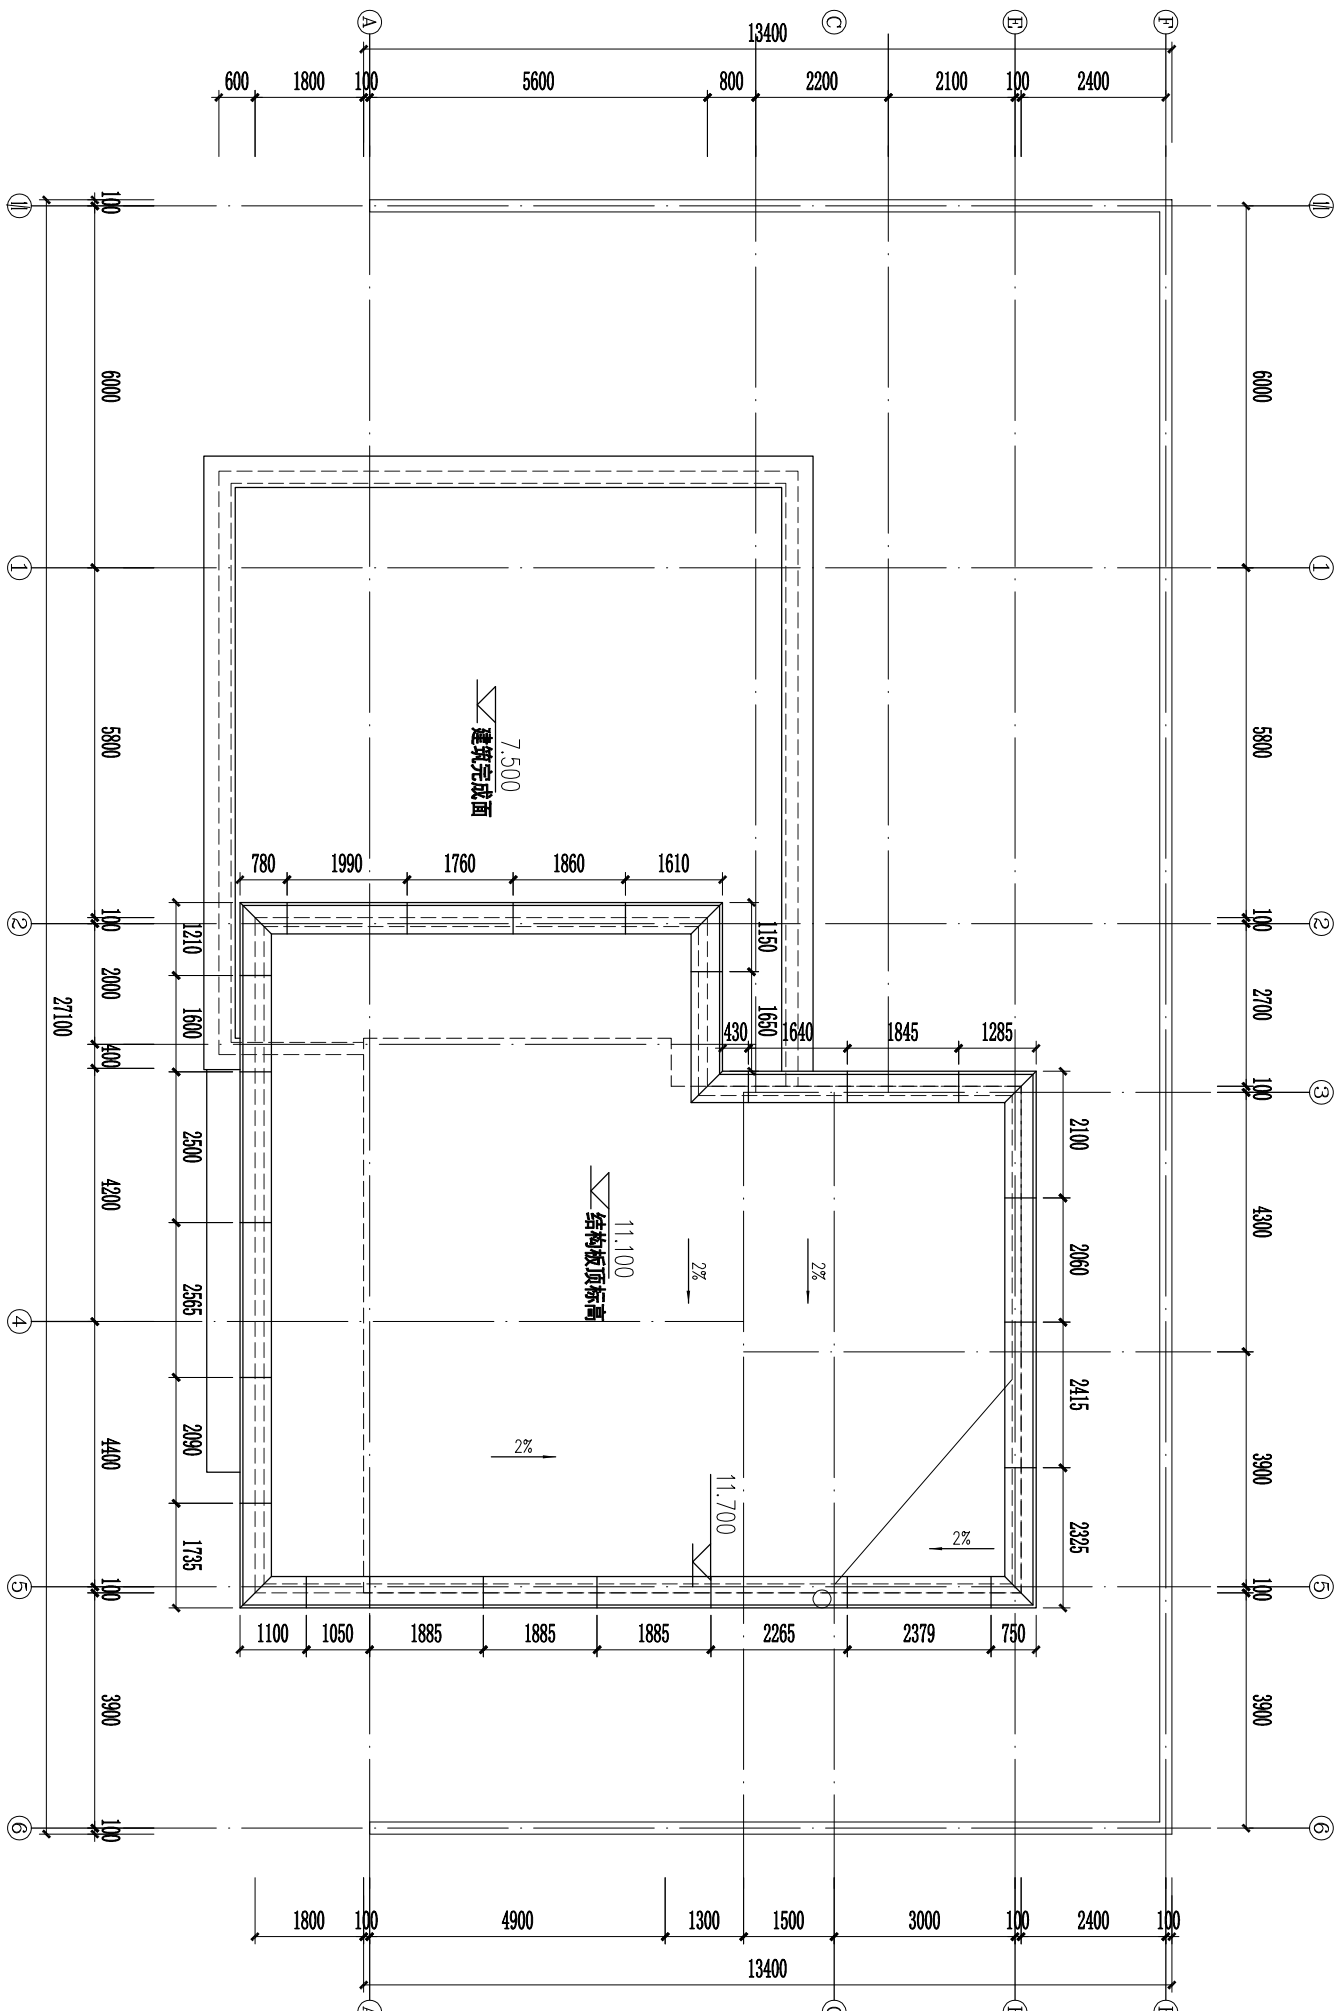

屋顶平面图


建设单位 Owner 甘肃润泽康实业有限公司				建筑设计单位 Construction Designer  甘肃省城乡规划设计研究院有限公司 GANSU URBAN & RURAL PLANNING AND DESIGN INSTITUTE CO., LTD.			
总承包单位 Main Contractor				工程名称 Project Name 太极岛文旅度假小镇项目 (33#楼)			
设计阶段 Stage of the Design 施工方案图				图纸名称 Name of Drawing 平面图			
修改 Modification				版本号 Version No.			
日期 Date		摘要 Description		日期 Date		校对人 Checked	
项目负责人 Project in Charge				主任设计师 Discipline Charge 张永明			
设计 Designer		日期 Date		日期 Date		2025-07	
校对 Checked		比例 Scale		比例 Scale		1:100	
审核 Approved		页数 Page		页数 Page		共 页	
图号 Drawing No.		PM-01					

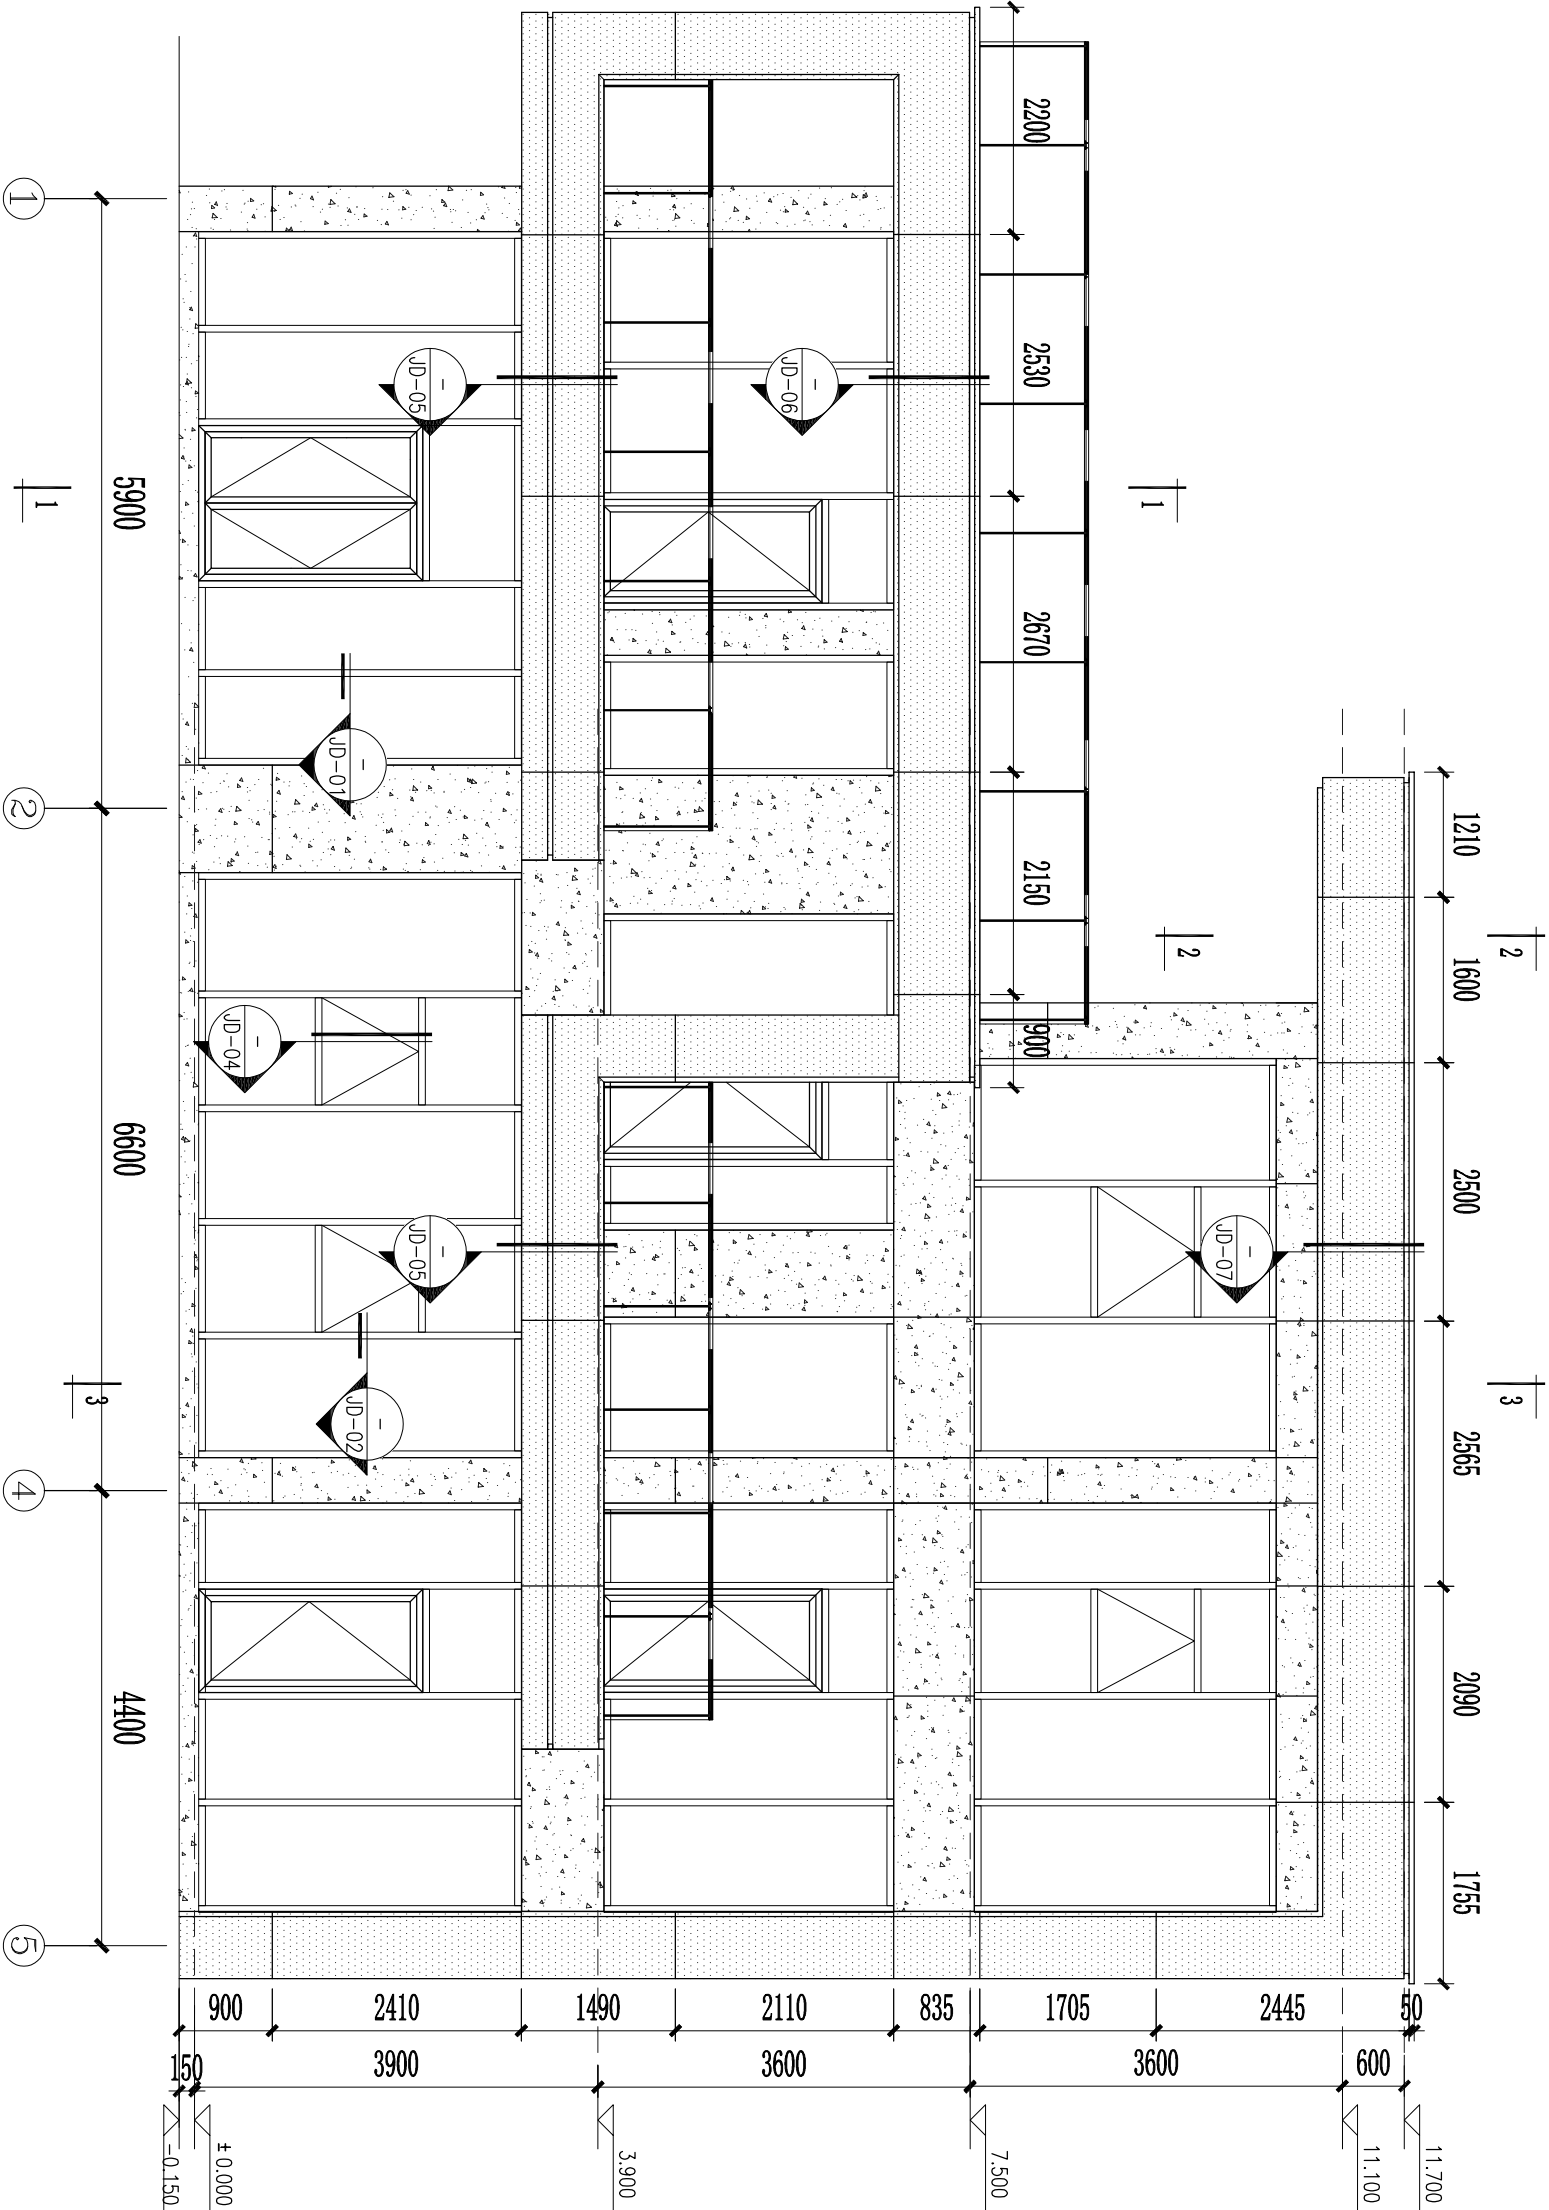

图例：

- TP5 双银LOW-E+12Ar+TP5+12Ar+5mm 钢化中空玻璃
- TP5 双银LOW-E+12Ar+TP5+12Ar+5mm 钢化中空彩釉玻璃
- 玻璃幕墙开启扇
- 质感漆
- 2.5mm 厚铝单板 (颜色为白色 (以封样为准))
- 2.5mm 厚铝单板 (颜色为咖色 (以封样为准))
- TP8+1.52PVB+TP8 钢化夹胶玻璃栏板


建设单位 Owner				
甘肃润泽康实业有限公司				
建筑设计单位 Construction Designer				
 甘肃省城乡规划设计研究院有限公司 GANSU URBAN & RURAL PLANNING AND DESIGN INSTITUTE CO., LTD.				
总承包单位 Main Contractor				
工程名称 Project Name				
太极岛文旅度假小镇项目 (33#楼)				
设计阶段 Stage of the Design				
施工方案图				
图纸名称 Name of Drawing				
立面图				
修改 Modification				
版本号 Version No.	日期 Date	摘要 Description	校对人 Checked	
项目负责人 Project in Charge				
主任设计师 Engineer In Charge		专业负责人 Discipline In Charge		
设计 Designer		日期 Date	2025-07	
校对 Checked		比例 Scale	1:70	
审核 Approved		页数 Page	共 第	页 页
图号 Drawing No.		LM-01		

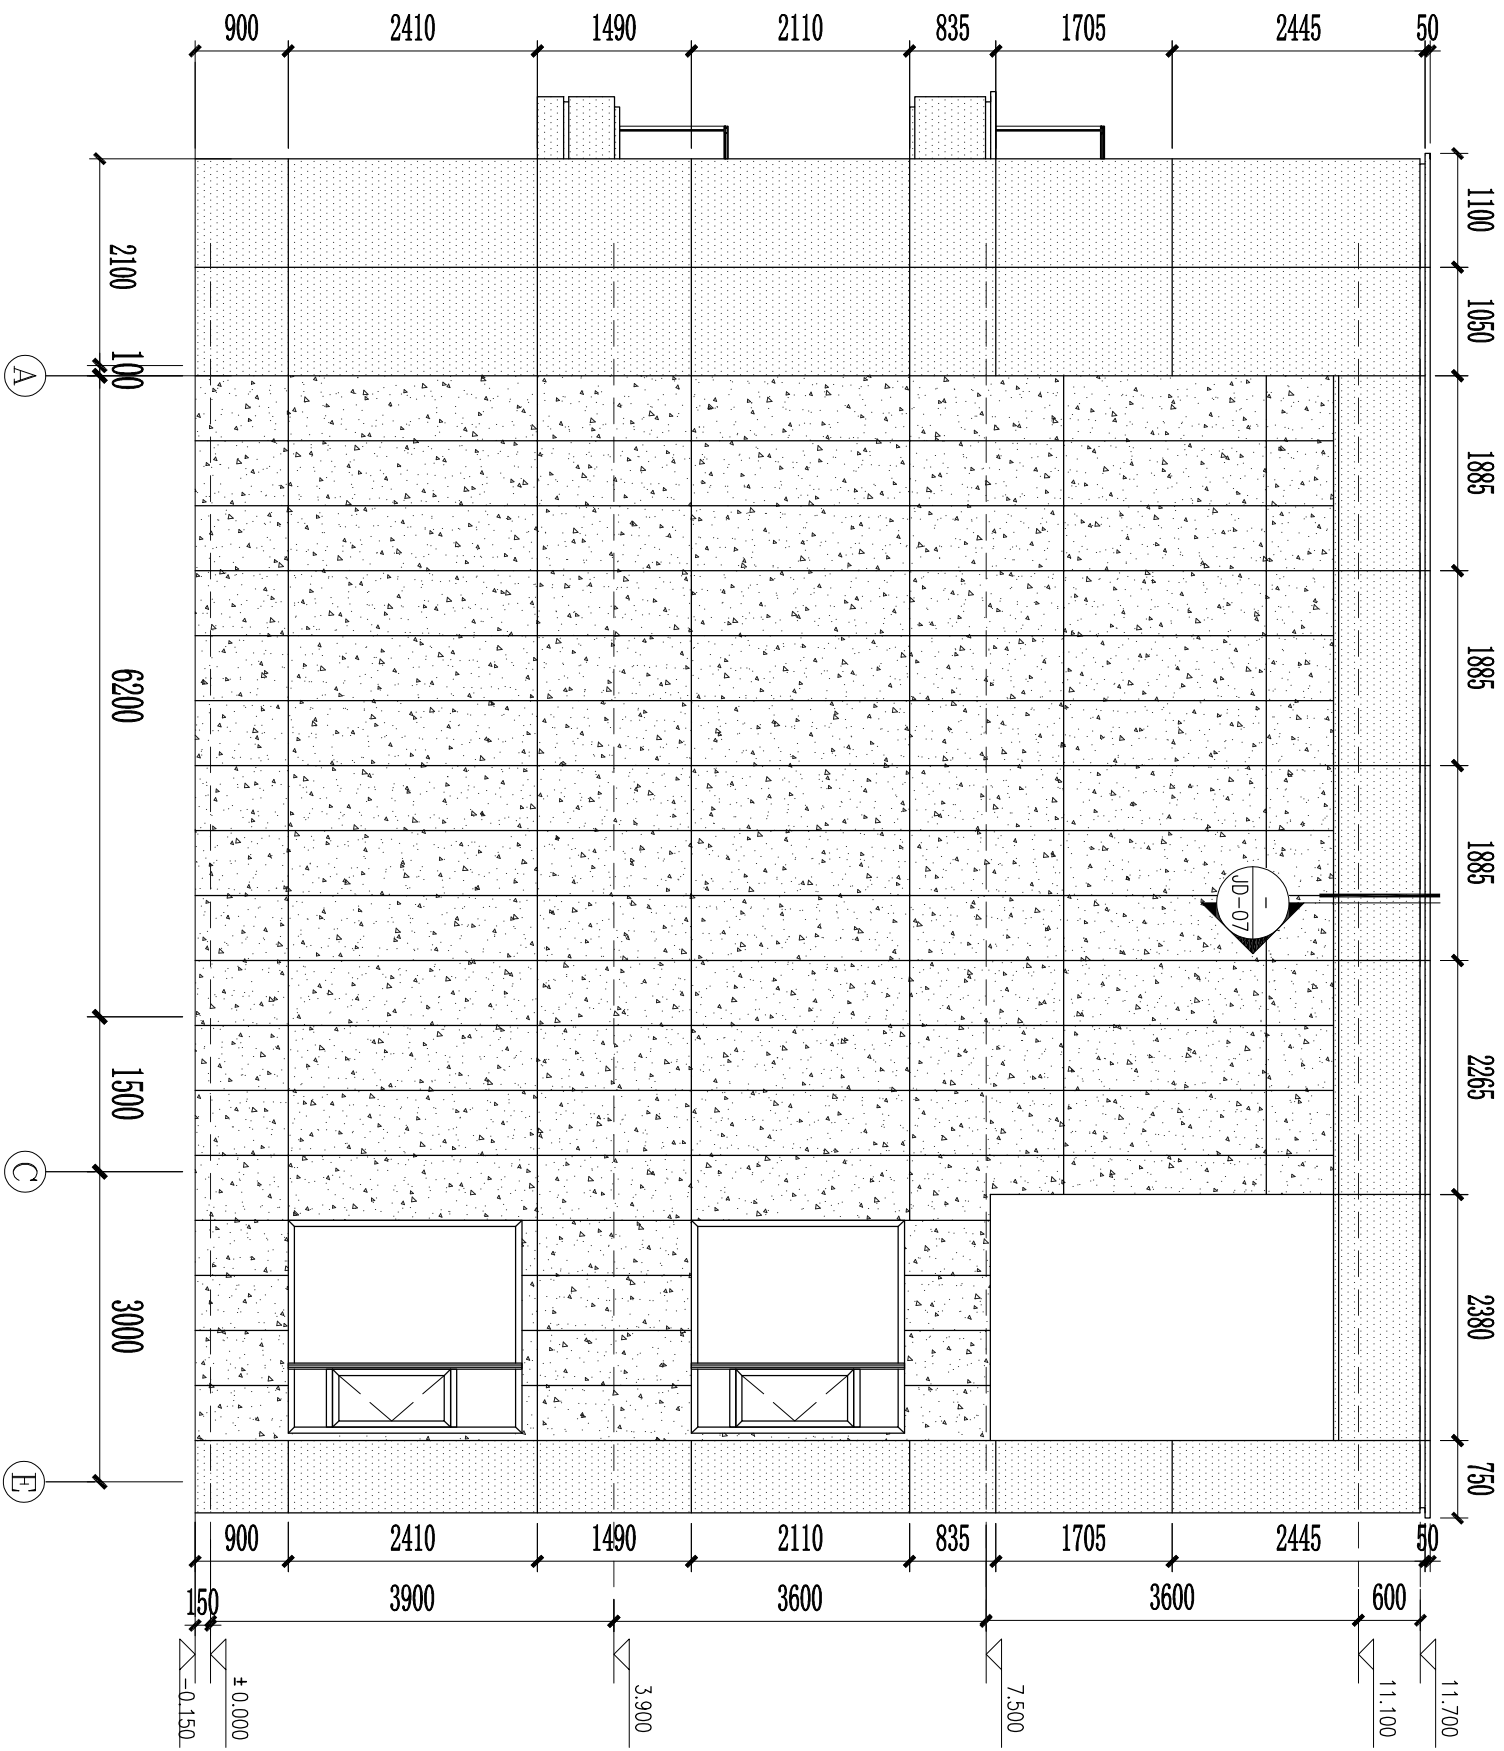

图例：

- TP5 双银LOW-E+12Ar+TP5+12Ar+5mm钢化中空玻璃
- TP5 双银LOW-E+12Ar+TP5+12Ar+5mm钢化中空彩釉玻璃
- 质感漆
- 玻璃幕墙开启扇
- 2.5mm厚铝单板(颜色为白色(以封样为准))
- 2.5mm厚铝单板(颜色为咖色(以封样为准))
- TP8+1.52PVB+TP8钢化夹胶玻璃栏板




建设单位 Owner 甘肃润泽康实业有限公司			
建筑设计单位 Construction Designer  甘肃省城乡规划设计研究院有限公司 GANSU URBAN & RURAL PLANNING AND DESIGN INSTITUTE CO., LTD.			
总承包单位 Main Contractor			
工程名称 Project Name 太极岛文旅度假小镇项目(33#楼)			
设计阶段 Stage of the Design 施工方案图			
图纸名称 Name of Drawing 立面图			
修改 Modification			
版本号 Version No.	日期 Date	摘要 Description	校对人 Checked
项目负责人 Project in Charge			
主任设计师 Engineer Charge 张永明		专业负责人 Discipline Charge	
设计 Designer	日期 Date	日期 Date	2025-07
校对 Checked	比例 Scale	比例 Scale	1:70
审核 Approved	页码 Page	共 共	页 页
图号 Drawing No.		LM-01	

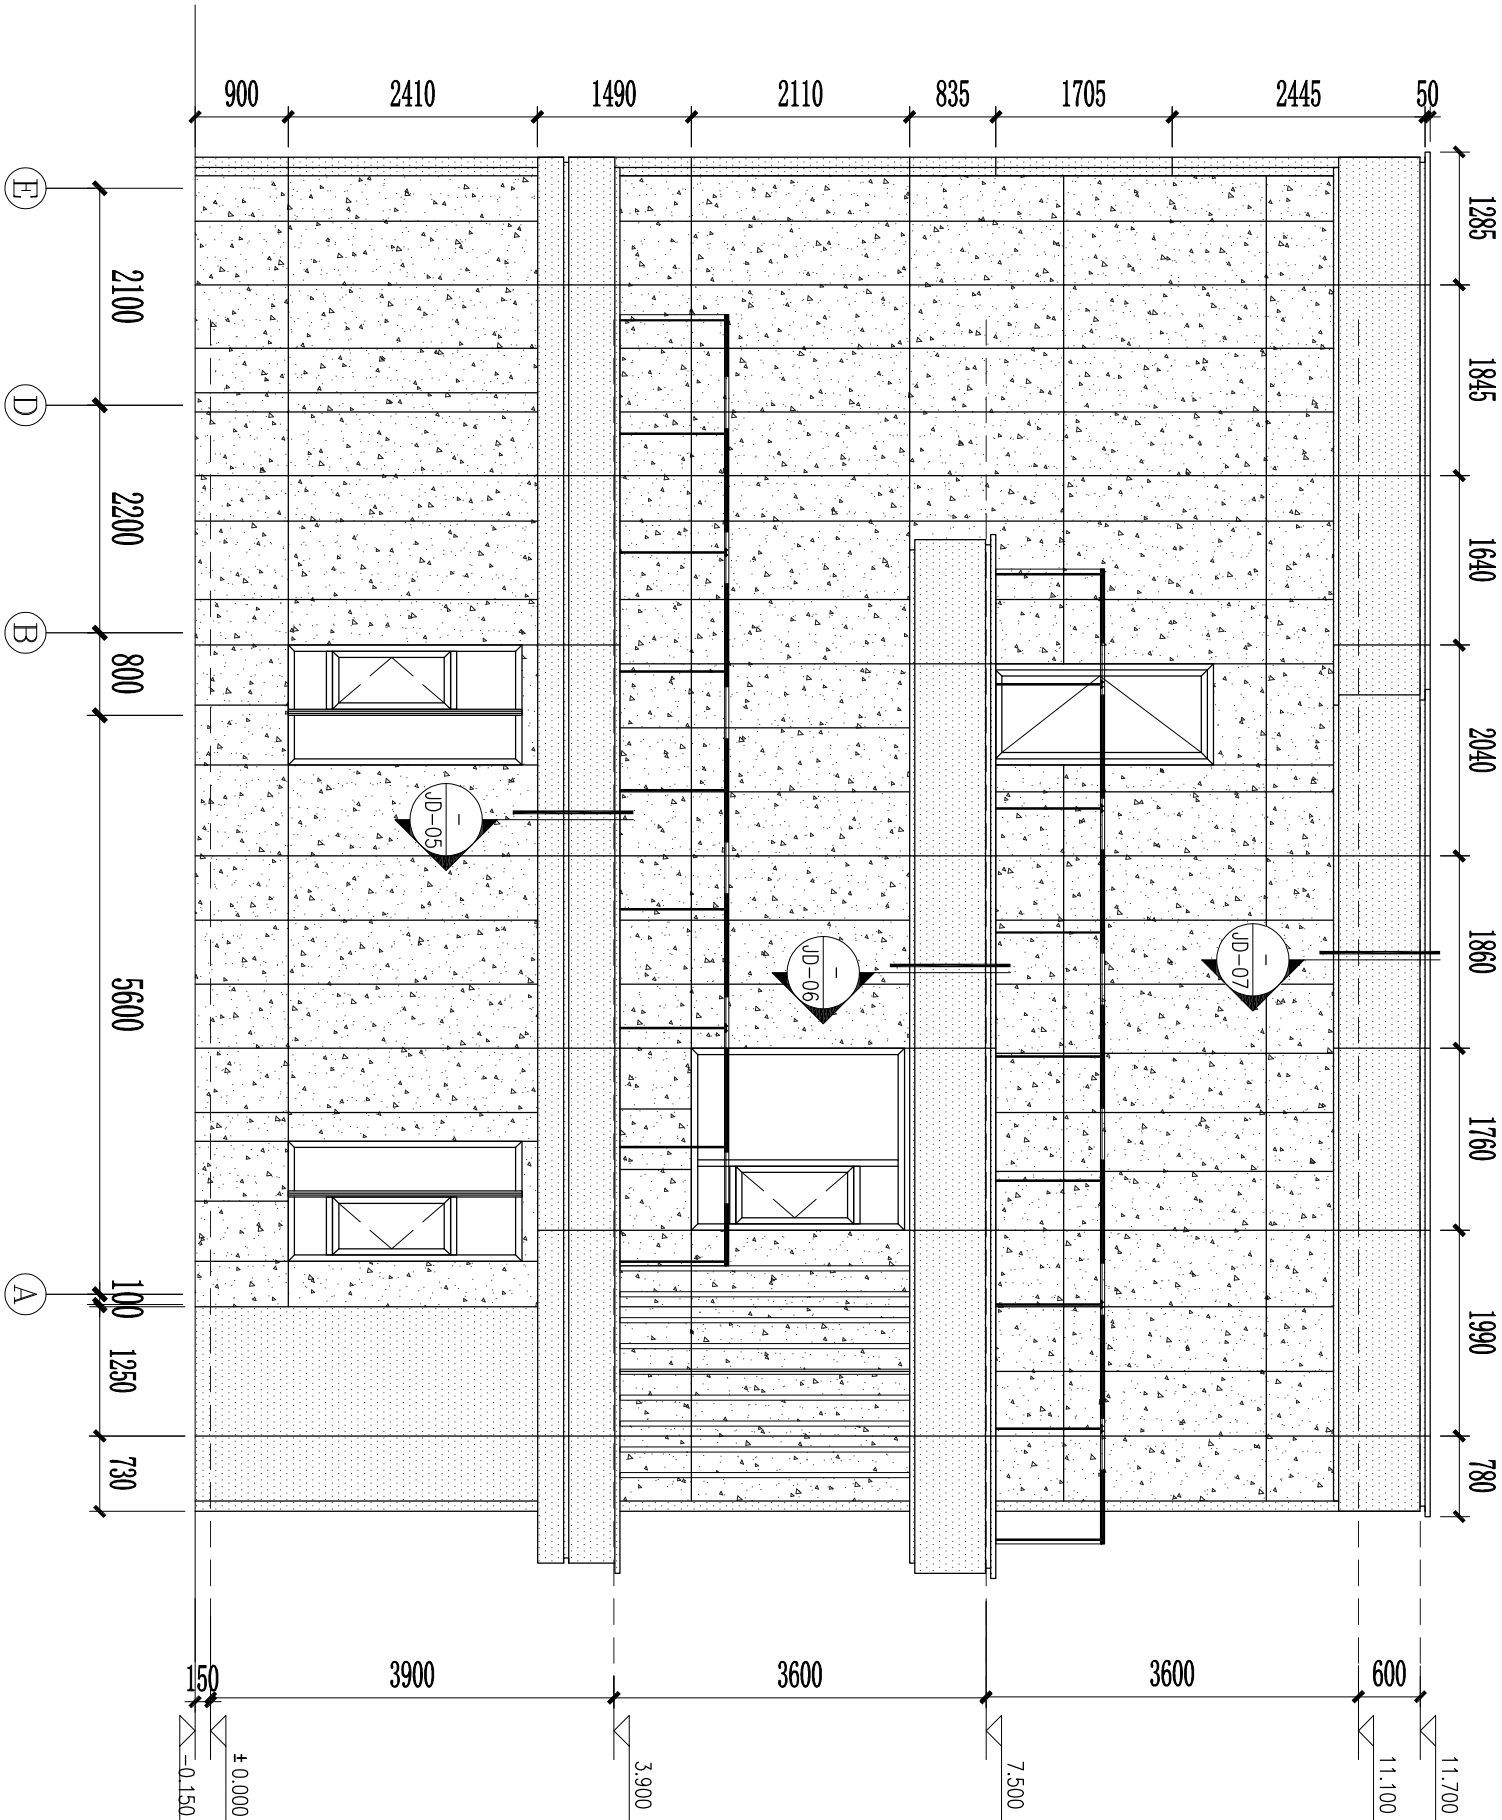


图例：

- TP5 双银LOW-E+12Ar+TP5+12Ar+5mm钢化中空玻璃
- TP5 双银LOW-E+12Ar+TP5+12Ar+5mm钢化中空彩釉玻璃
- 玻璃幕墙开启扇
- 质感漆
- 2.5mm厚铝单板(颜色为白色(以封样为准))
- 2.5mm厚铝单板(颜色为咖色(以封样为准))
- TP8+1.52PVB+TP8钢化夹胶玻璃栏板

建设单位 Owner 甘肃润泽康实业有限公司			
建筑设计单位 Construction Designer 甘肃省城乡规划设计研究院有限公司 GANSU URBAN & RURAL PLANNING AND DESIGN INSTITUTE CO., LTD.			
总承包单位 Main Contractor			
工程名称 Project Name 太极岛文旅度假小镇项目(33#楼)			
设计阶段 Stage of the Design 施工方案图			
图纸名称 Name of Drawing 立面图			
修改 Modification			
版本号 Version No.	日期 Date	摘要 Description	校对人 Checked
项目负责人 Project in Charge			
主任设计师 Engineer In Charge 张永明		专业负责人 Discipline In Charge	
设计 Designer	日期 Date	日期 Date	2025-07
校对 Checked	比例 Scale	比例 Scale	1:70
审核 Approved	页码 Page	共 共	页 页
图号 Drawing No.		LM-01	

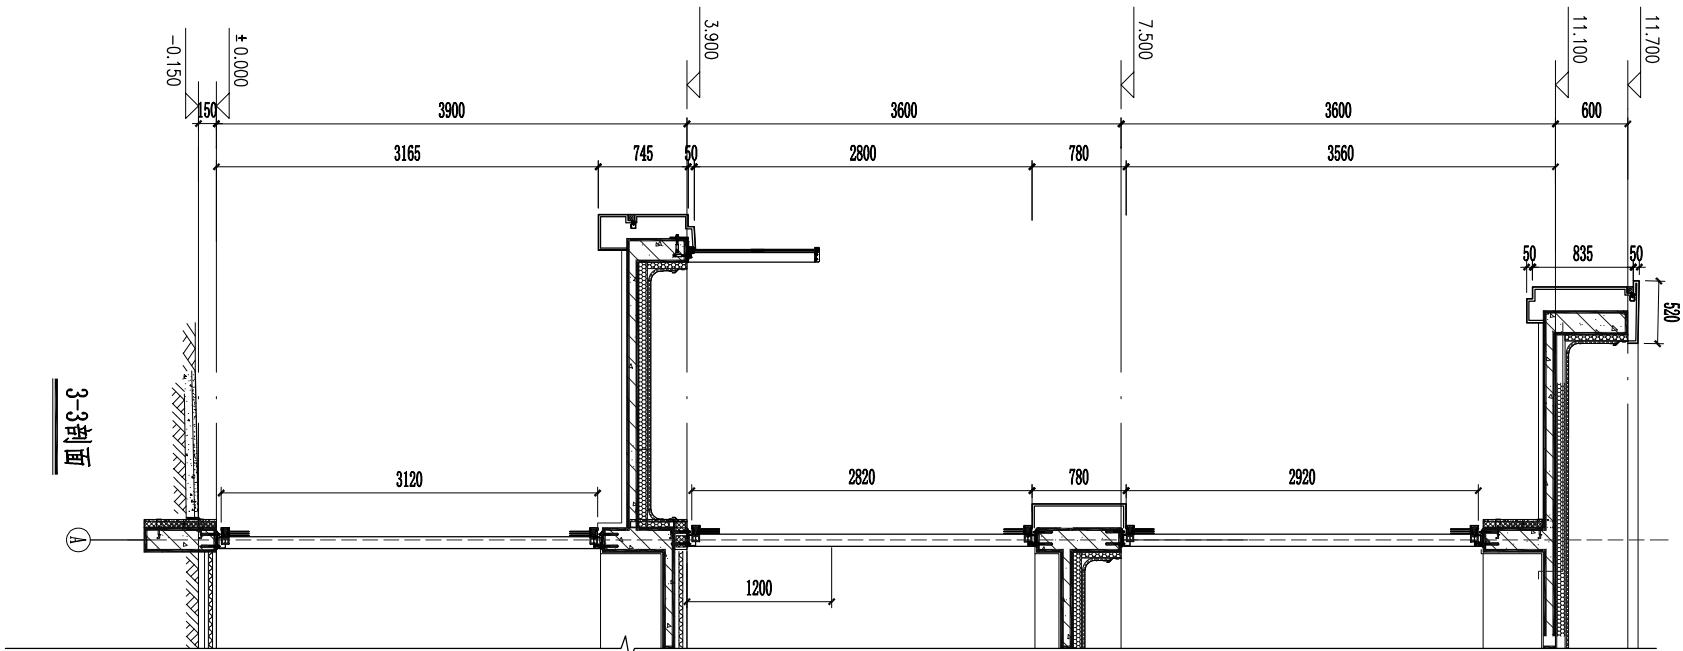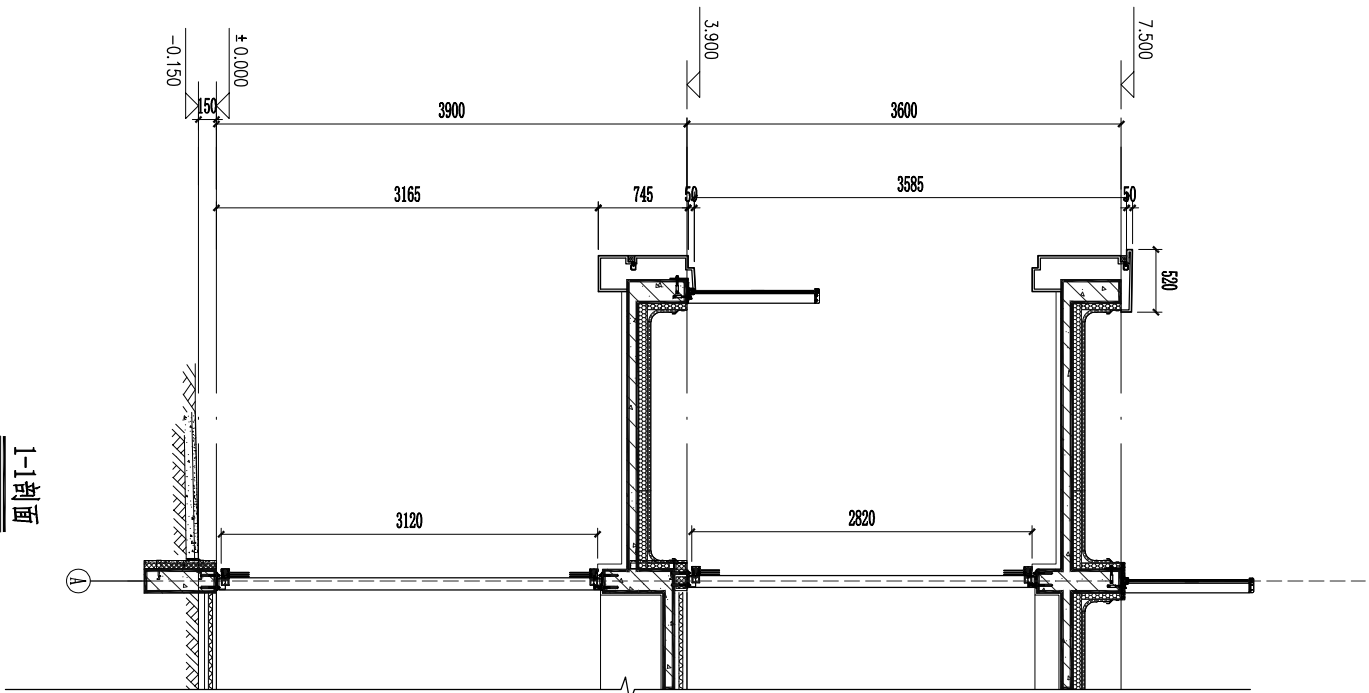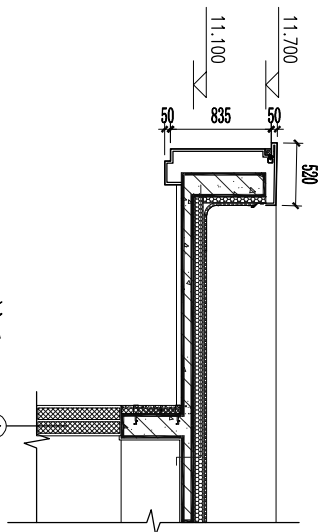


建设单位 Owner				甘肃省城乡规划设计研究院有限公司 GANSU URBAN & RURAL PLANNING AND DESIGN INSTITUTE CO., LTD.			
甘肃润泽康实业有限公司							
建筑设计单位 Construction Designer				总承包单位 Main Contractor			
工程名称 Project Name				太极岛文旅度假小镇项目 (33#楼)			
设计阶段 Stage of the Design				施工方案图			
图纸名称 Name of Drawing				平面图			
修改 Modification							
版本号 Version No.	日期 Date	摘要 Description	校对人 Checked				
项目负责人 Project in Charge							
主任设计师 Engineer Charge		专业负责人 Discipline Charge		2025-07			
设计 Designer	日期 Date	比例 Scale		1:100			
校对 Checked		页数 Page	共 页				
审核 Approved		第 页					
图号 Drawing No.		PM-01					

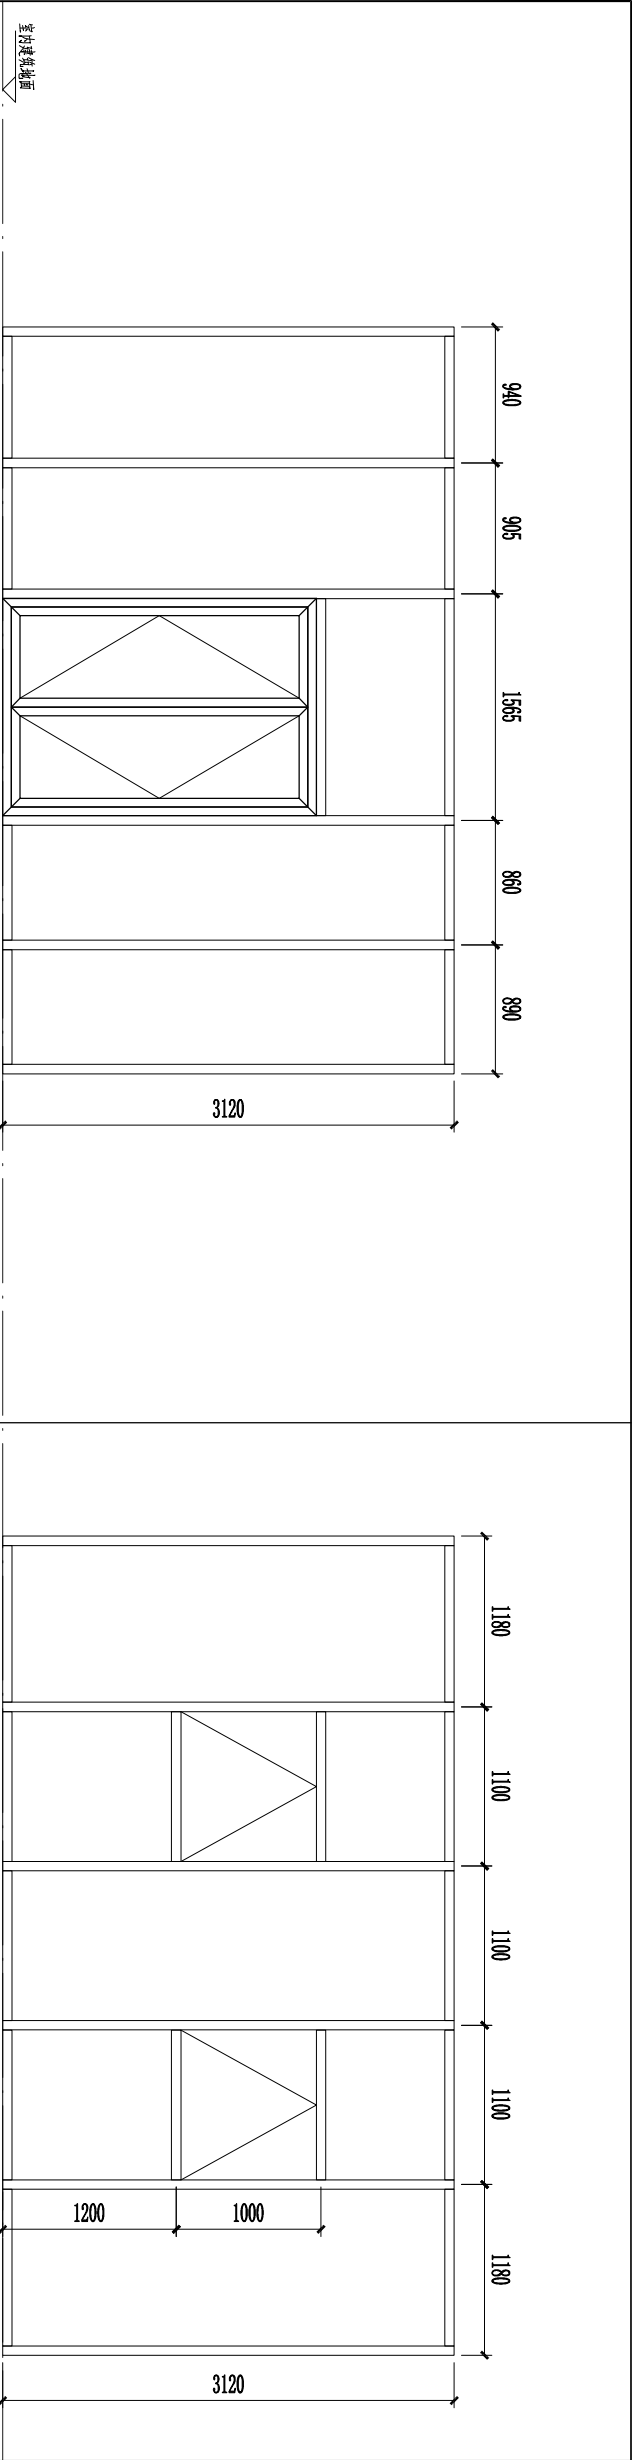

建设单位 Owner	
甘肃润泽康实业有限公司	

☐ G 表示钢化玻璃

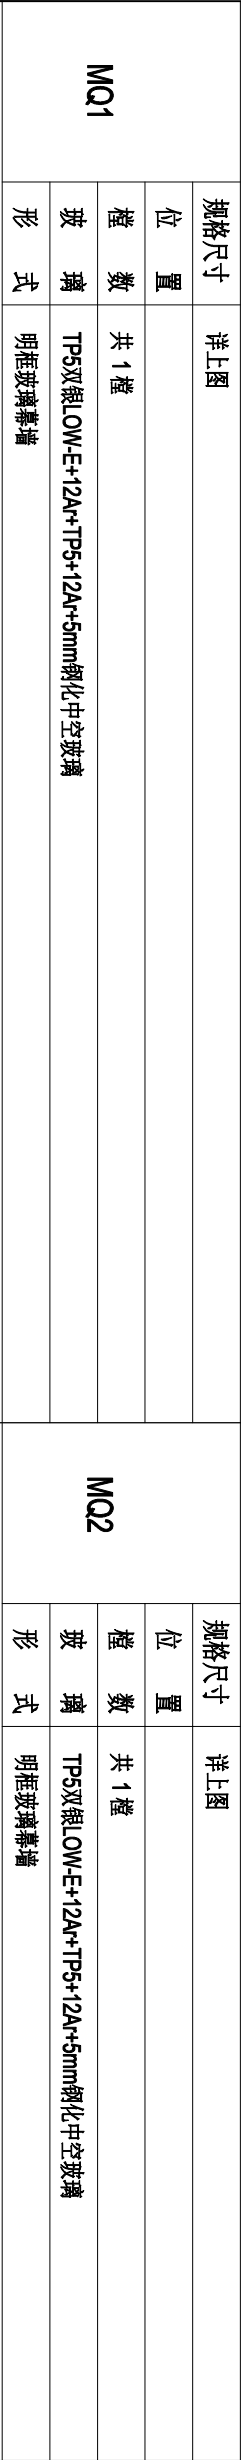

建筑设计单位 Construction Designer

甘肃省城乡规划设计研究院有限公司
GANSU URBAN & RURAL PLANNING AND DESIGN INSTITUTE CO., LTD.
总承包单位 Main Contractor

工程名称 Project Name
太极岛文旅度假小镇项目（33#楼）

设计阶段 Stage of the Design
施工方案图


图纸名称 Name of Drawing
幕墙大样图

修改 Modification			
版本号 Version No.	日期 Date	摘要 Description	校对人 Checked



项目负责人 Project in Charge

主任设计师 Engineer in Charge
专业负责人 Discipline Charge

设计 Designer	日期 Date	2025-07
校对 Checked	比例 Scale	1:50
审核 Approved	页数 Page	共 第 页
图号 Drawing No.	MQDY-01	

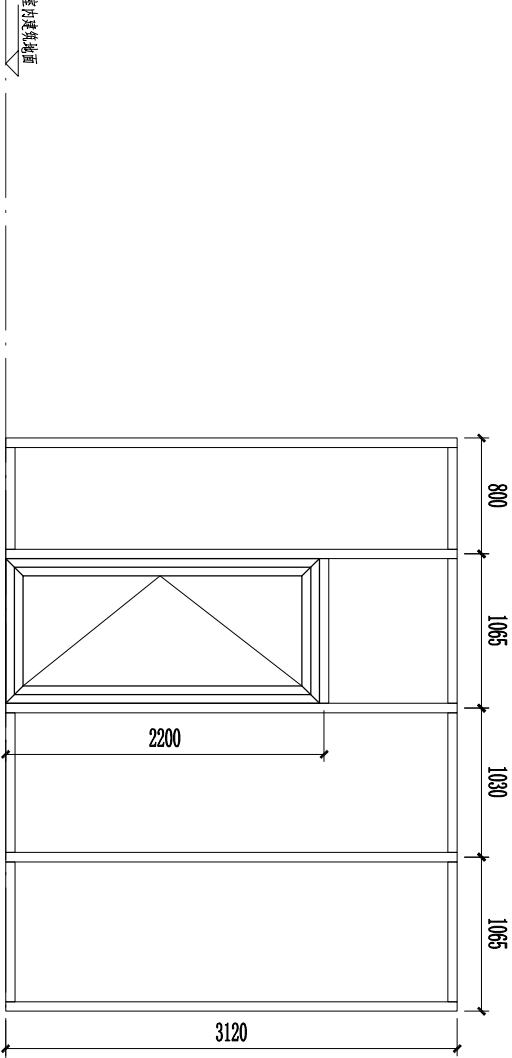

☐ G 表示钢化玻璃

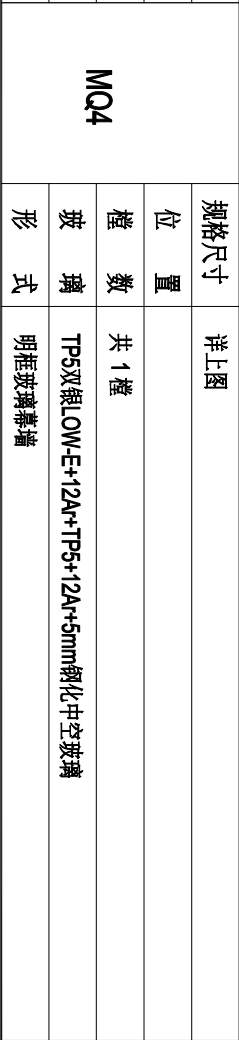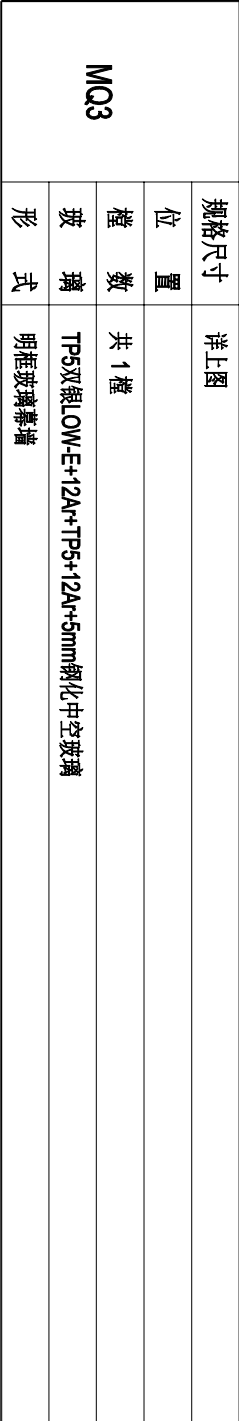

室内建筑墙面		

G 表示钢化玻璃


MQ5	规格尺寸	详上图	MQ6	规格尺寸	详上图	建筑设计单位 Construction Designer 甘肃省城乡规划设计研究院有限公司 GANSU URBAN & RURAL PLANNING AND DESIGN INSTITUTE CO., LTD.
	位置			位置		
	樘数	共 1 樘		樘数	共 1 樘	
	玻璃	TP5双银LOW-E+12A+TP5+12A+5mm钢化中空玻璃		玻璃	TP5双银LOW-E+12A+TP5+12A+5mm钢化中空玻璃	
	形式	明框玻璃幕墙		形式	明框玻璃幕墙	

工程名称 Project Name 太极岛文旅度假小镇项目（33#楼）		工程名称 Project Name 太极岛文旅度假小镇项目（33#楼）	
设计阶段 Stage of the Design 施工方案图		设计阶段 Stage of the Design 施工方案图	
图纸名称 Name of Drawing 幕墙大样图		图纸名称 Name of Drawing 幕墙大样图	
修改 Modification 版本号 Version No.		修改 Modification 版本号 Version No.	
日期 Date		日期 Date	
摘要 Description		摘要 Description	
校对人 Checked		校对人 Checked	
项目 Project		项目 Project	
项目负责人 Project in Charge		项目负责人 Project in Charge	
主任设计师 Engineer in Charge		主任设计师 Engineer in Charge	
专业负责人 Discipline Charge		专业负责人 Discipline Charge	
设计 Designer		设计 Designer	
日期 Date		日期 Date	
校对 Checked		校对 Checked	
比例 Scale		比例 Scale	
审核 Approved		审核 Approved	
页数 Page		页数 Page	
共 共		共 共	
第 第		第 第	
图号 Drawing No.		图号 Drawing No.	
MODY-02		MODY-02	

室内建筑墙面		室内建筑墙面	

G 表示钢化玻璃

MQ7	规格尺寸	详上图	MQ8	规格尺寸	详上图
	位置			位置	
	樘数	共 1 樘		樘数	共 1 樘
	玻璃	TP5双银LOW-E+12A+TP5+12A+5mm钢化中空玻璃		玻璃	TP5双银LOW-E+12A+TP5+12A+5mm钢化中空玻璃
	形式	明框玻璃幕墙		形式	明框玻璃幕墙

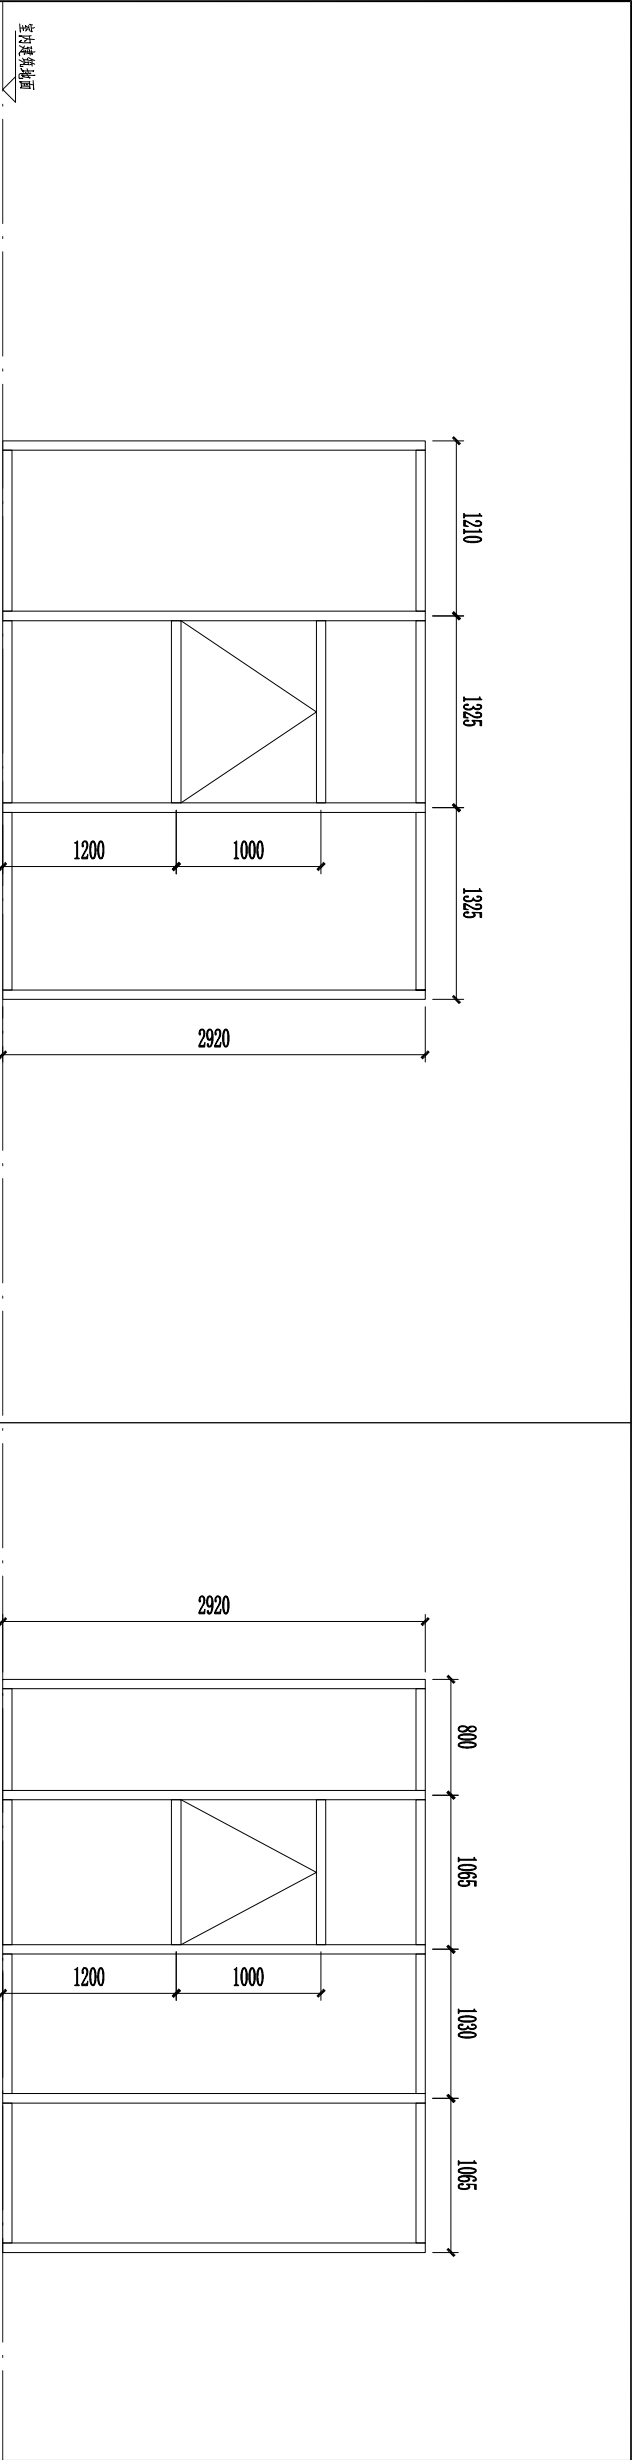

☐ G 表示钢化玻璃

建设单位 Owner
甘肃润泽康实业有限公司

规格尺寸	详上图
位 置	
樘 数	共 1 樘
玻 璃	TP5双银LOW-E+12A+TP5+12A+5mm钢化中空玻璃
形 式	明框玻璃幕墙

建筑设计单位 Construction Designer

甘肃省城乡规划设计研究院有限公司
GANSU URBAN & RURAL PLANNING AND DESIGN INSTITUTE CO., LTD.

总承包单位 Main Contractor

MC9	规格尺寸	详上图
	位 置	
	樘 数	共 1 樘
	玻 璃	TP5双银LOW-E+12A+TP5+12A+5mm钢化中空玻璃
	形 式	明框玻璃幕墙
MC10	规格尺寸	详上图
	位 置	
	樘 数	共 1 樘
	玻 璃	TP5双银LOW-E+12A+TP5+12A+5mm钢化中空玻璃
	形 式	明框玻璃幕墙

工程名称 Project Name
太极岛文旅度假小镇项目（33#楼）

设计阶段 Stage of the Design
施工方案图

图纸名称 Name of Drawing
幕墙大样图

修改 Modification		
版本号 Version No.	日期 Date	摘要 Description

项目负责人 Project in Charge



主任设计师 Engineer In Charge	专业负责人 Discipline In Charge
	2020

设计 Designer	日期 Date	2025-07
校对 Checked	比例 Scale	1:50
审核 Approved	页数 Page	共 第 页

图号 Drawing No. MODY-03

门窗方案确认图

DOORS & WINDOWS PROGRAMS

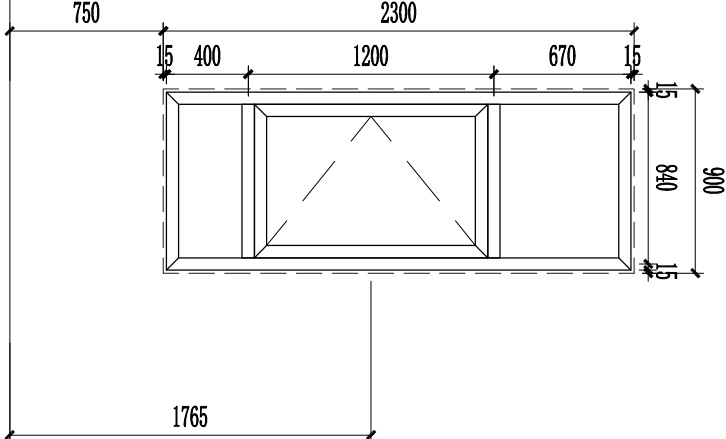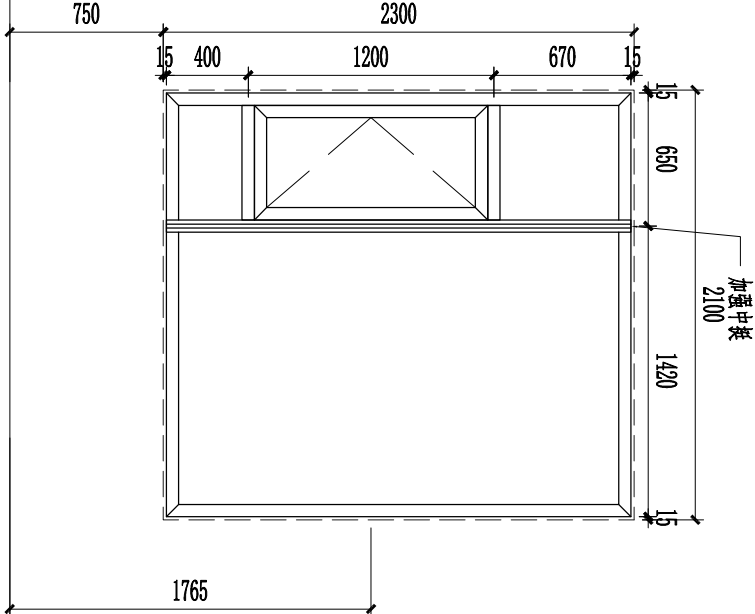

室内建筑地面高度

☐

TP5双银LOW-e+12Ar+TP5+12Ar+TP5mm双中空玻璃

门窗编号：**C2123**

门窗系列：**80系列铝合金隔热内平开窗**

樘数：**2樘(1左1右)**

室内材质：**铝合金- (颜色由甲方确认)**

室外材质：**铝合金- (颜色由甲方确认)**

玻璃：**TP5双银LOW-e+12Ar+TP5+12Ar+TP5mm双中空玻璃**

配件：**以甲方封样为准**

执手：**窗执手 (颜色同室内型材颜色)**

安装位置：**一层楼梯间/卫生间**

备注：**安装间隙已在上图中标注，单边减15mm**

门窗编号：**C0923**

门窗系列：**80系列铝合金隔热内平开窗**

樘数：**1樘(1左)**

室内材质：**铝合金- (颜色由甲方确认)**

室外材质：**铝合金- (颜色由甲方确认)**

玻璃：**TP5双银LOW-e+12Ar+TP5+12Ar+TP5mm双中空玻璃**

配件：**以甲方封样为准**

执手：**窗执手 (颜色同室内型材颜色)**

安装位置：**一层公卫**

备注：**安装间隙已在上图中标注，单边减15mm**

手绘图转换门窗方案图确认事项： 必须标明台高和执手高度

制 图：

审 核：

批 准：

客户确认签字：

确执手定高度 ☐

用拼框知转换 ☐

折叠门减高度 ☐

高尺寸需加强 ☐

明需求标注解 ☐

勤沟通 确签字 ☐

查有无知能否 ☐

异难持需会审 ☐

不能做速回复 ☐

对原稿复尺寸 ☐

特别提示：此图为：初测大样毛尺寸 ☐



精测复尺下单尺寸(含副框) ☐

精测复尺下单尺寸(不含副框) ☐

特别说明：请务必核对窗型，尺寸，系列等细节，期间修改图纸公司将不予核对，签字确认后为最终下单制作方案

门窗方案确认图

DOORS & WINDOWS PROGRAMS

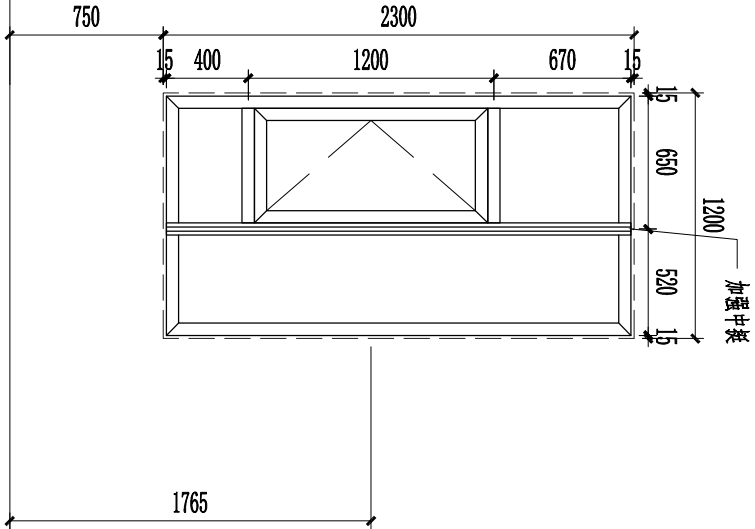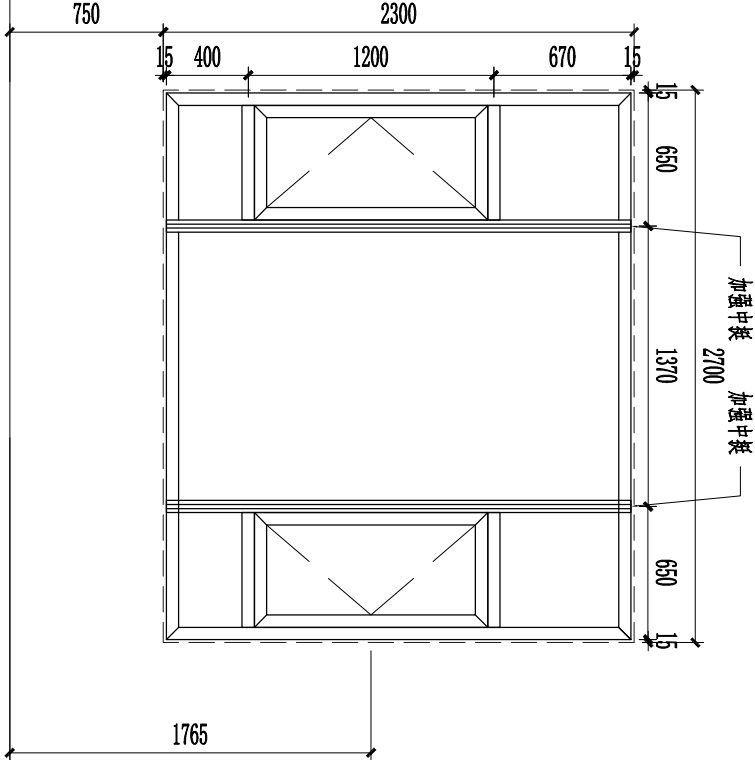

室内建筑地面高度

☐ TP5双银LOW-e+12Ar+TP5+12Ar+TP5mm双中空玻璃

门窗编号： C2723
门窗系列： 80系列铝合金隔热内平开窗
樘数： 1樘
室内材质： 铝合金-（颜色由甲方确认）
室外材质： 铝合金-（颜色由甲方确认）
玻璃： TP5双银LOW-e+12Ar+TP5+12Ar+TP5mm双中空玻璃
配件： 以甲方封样为准
执手： 窗执手（颜色同室内型材颜色）
安装位置： 一层厨房
备注： 安装间隙已在上图中标注，单边减15mm

门窗编号： C1223
门窗系列： 80系列铝合金隔热内平开窗
樘数： 2樘(1左1右)
室内材质： 铝合金-（颜色由甲方确认）
室外材质： 铝合金-（颜色由甲方确认）
玻璃： TP5双银LOW-e+12Ar+TP5+12Ar+TP5mm双中空玻璃
配件： 以甲方封样为准
执手： 窗执手（颜色同室内型材颜色）
安装位置： 一层客厅
备注： 安装间隙已在上图中标注，单边减15mm

手绘图转换门窗方案图确认事项： 必须标明台高和执手高度

制图：

审核：

批准：

客户确认签字：



P214

确执手定高度 ☐ 用拼框知转换 ☐ 折叠门减高度 ☐ 高尺寸需加强 ☐ 明需求标注解 ☐
勤沟通 确签字 ☐ 查有无知能否 ☐ 异难持需会审 ☐ 不能做速回复 ☐ 对原稿复尺寸 ☐

特别提示： 此图为：初测大样毛尺寸 ☐ 精测复尺下单尺寸(含副框) ☐ 精测复尺下单尺寸(不含副框) ☐
特别说明： 请务必核对窗型，尺寸，系列等细节，期间修改图纸公司将不予核对，签字确认后为最终下单制作方案

门窗方案确认图

DOORS & WINDOWS PROGRAMS

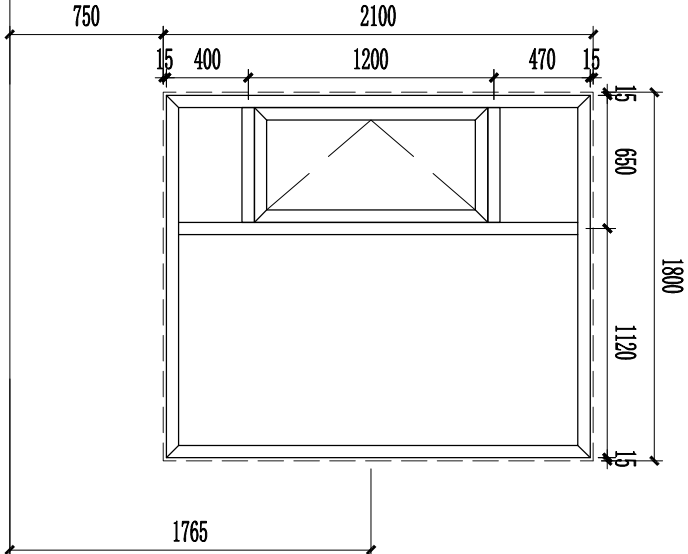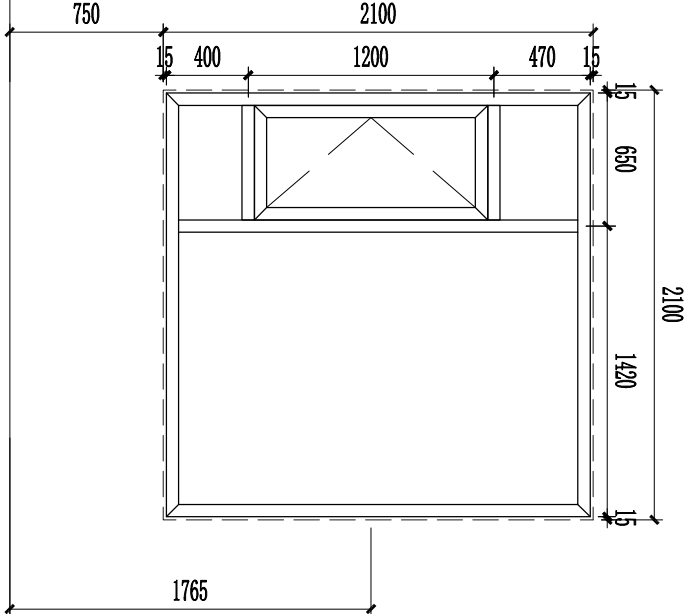

室内建筑地面高度

☐ TP5双银LOW-e+12Ar+TP5+12Ar+TP5mm双中空玻璃

门窗编号： C2121
门窗系列： 80系列铝合金隔热内平开窗
樘数： 2樘(1左1右)
室内材质： 铝合金- (颜色由甲方确认)
室外材质： 铝合金- (颜色由甲方确认)
玻璃： TP5双银LOW-e+12Ar+TP5+12Ar+TP5mm双中空玻璃
配件： 以甲方封样为准
执手： 窗执手 (颜色同室内型材颜色)
安装位置： 二层楼梯间/卫生间
备注： 安装间隙已在上图中标注，单边减15mm

门窗编号： C1821
门窗系列： 80系列铝合金隔热内平开窗
樘数： 1樘(1右)
室内材质： 铝合金- (颜色由甲方确认)
室外材质： 铝合金- (颜色由甲方确认)
玻璃： TP5双银LOW-e+12Ar+TP5+12Ar+TP5mm双中空玻璃
配件： 以甲方封样为准
执手： 窗执手 (颜色同室内型材颜色)
安装位置： 二层客房
备注： 安装间隙已在上图中标注，单边减15mm

手绘图转换门窗方案图确认事项： 必须标明台高和执手高度

制图：

审核：

批准：

客户确认签字：



P3/4

确执手定高度 ☐ 用拼框知转换 ☐ 折叠门减高度 ☐ 高尺寸需加强 ☐ 明需求标注解 ☐
勤沟通 确签字 ☐ 查有无知能否 ☐ 异难特需会审 ☐ 不能做速回复 ☐ 对原稿复尺寸 ☐

特别提示： 此图为：初测大样毛尺寸 ☐ 精测复尺下单尺寸(含副框) ☐ 精测复尺下单尺寸(不含副框) ☐
特别说明： 请务必核对窗型，尺寸，系列等细节，期间修改图纸公司将不予核对，签字确认后为最终下单制作方案

门窗方案确认图

DOORS & WINDOWS PROGRAMS

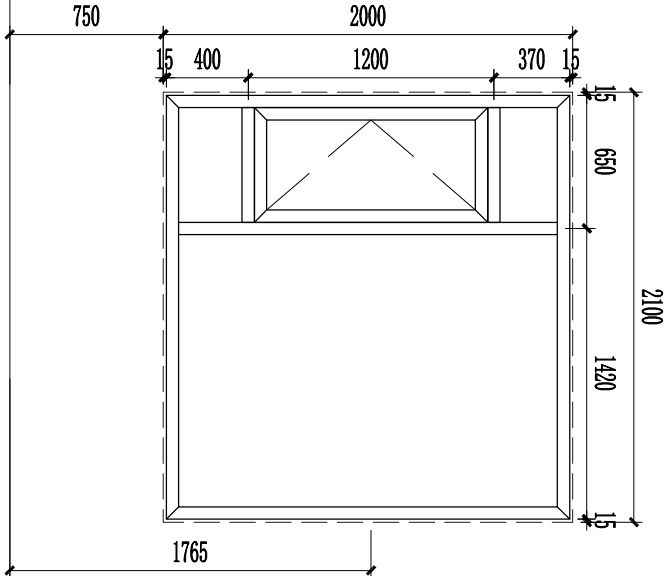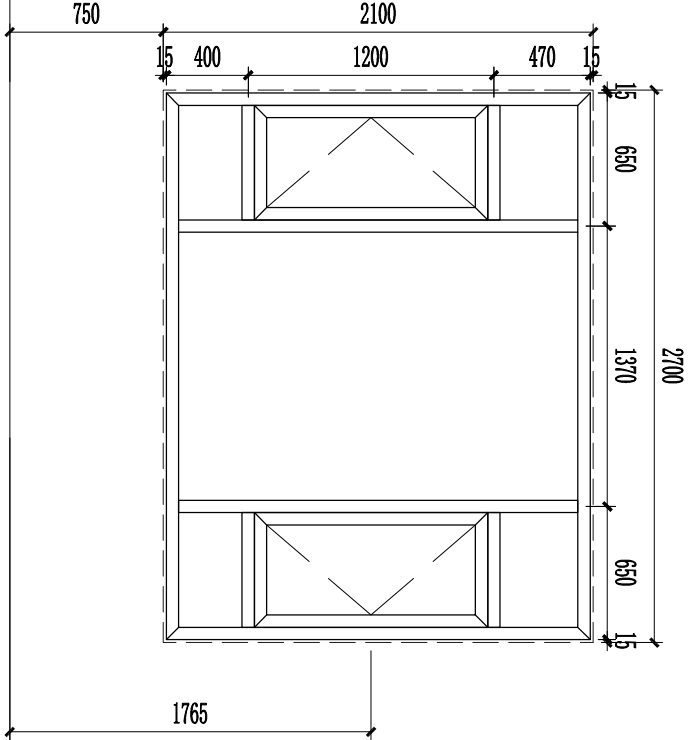

室内建筑地面高度

☐

TP5双银LOW-e+12Ar+TP5+12Ar+TP5mm双中空玻璃

门窗编号： C2721
门窗系列： 80系列铝合金隔热内平开窗
樘数： 1樘
室内材质： 铝合金- (颜色由甲方确认)
室外材质： 铝合金- (颜色由甲方确认)
玻璃： TP5双银LOW-e+12Ar+TP5+12Ar+TP5mm双中空玻璃
配件： 以甲方封样为准
执手： 窗执手 (颜色同室内型材颜色)
安装位置： 二层客房
备注： 安装间隙已在上图中标注，单边减15mm

门窗编号： C2120
门窗系列： 80系列铝合金隔热内平开窗
樘数： 1樘(1右)
室内材质： 铝合金- (颜色由甲方确认)
室外材质： 铝合金- (颜色由甲方确认)
玻璃： TP5双银LOW-e+12Ar+TP5+12Ar+TP5mm双中空玻璃
配件： 以甲方封样为准
执手： 窗执手 (颜色同室内型材颜色)
安装位置： 三层楼梯间
备注： 安装间隙已在上图中标注，单边减15mm

手绘图转换门窗方案图确认事项： 必须标明台高和执手高度

制图：

审核：

批准：



客户确认签字：

确执手定高度 ☐ 用拼框知转换 ☐ 折叠门减高度 ☐ 高尺寸需加强 ☐ 明需求标注解 ☐
勤沟通 确签字 ☐ 查有无知能否 ☐ 异难持需会审 ☐ 不能做速回复 ☐ 对原稿复尺寸 ☐

特别提示： 此图为：初测大样毛尺寸 ☐ 精测复尺下单尺寸(含副框) ☐ 精测复尺下单尺寸(不含副框) ☐
特别说明： 请务必核对窗型，尺寸，系列等细节，期间修改图纸公司将不予核对，签字确认后为最终下单制作方案

门窗方案确认图

DOORS & WINDOWS PROGRAMS

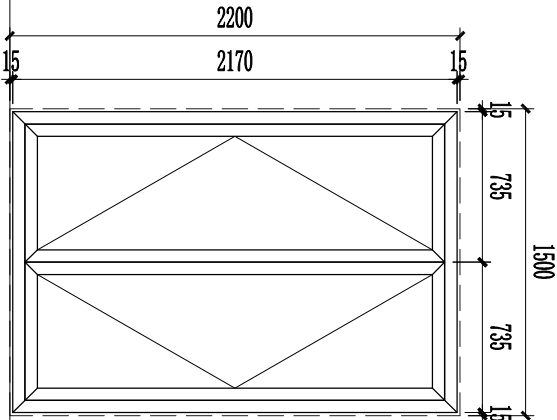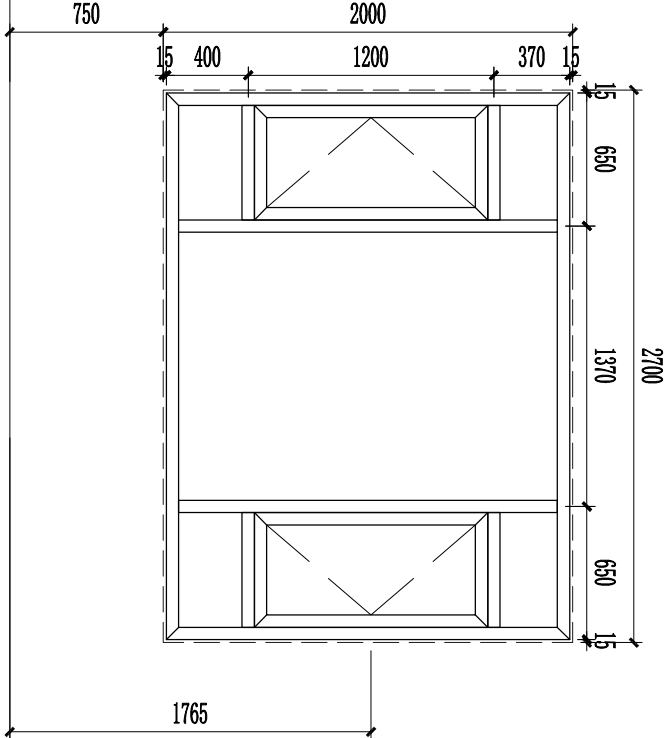

室内建筑地面高度

☐

TP5双银LOW-e+12Ar+TP5+12Ar+TP5mm双中空玻璃

门窗编号：**C2720**

门窗系列：**80系列铝合金隔热内平开窗**

樘数：**1樘**

室内材质：**铝合金- (颜色由甲方确认)**

室外材质：**铝合金- (颜色由甲方确认)**

玻璃：**TP5双银LOW-e+12Ar+TP5+12Ar+TP5mm双中空玻璃**

配件：**以甲方封样为准**

执手：**窗执手 (颜色同室内型材颜色)**

安装位置：**三层主卫**

备注：**安装间隙已在上图中标注，单边减15mm**

门窗编号：**M1522**

门窗系列：**80系列铝合金隔热外平开门**

樘数：**2樘**

室内材质：**铝合金- (颜色由甲方确认)**

室外材质：**铝合金- (颜色由甲方确认)**

玻璃：**TP5双银LOW-e+12Ar+TP5+12Ar+TP5mm双中空玻璃**

配件：**以甲方封样为准**

执手：**执手 (颜色同室内型材颜色)**

安装位置：**门厅**

备注：**安装间隙已在上图中标注，单边减15mm**

手绘图转换门窗方案图确认事项： 必须标明台高和执手高度

制图：

审核：

批准：

客户确认签字：

确执手定高度 ☐

用拼框知转换 ☐

折叠门减高度 ☐

高尺寸需加强 ☐

明需求标注解 ☐

勤沟通 确签字 ☐

查有无知能否 ☐

异难持需会审 ☐

不能做速回复 ☐

对原稿复尺寸 ☐

特别提示：此图为：初测大样毛尺寸 ☐


精测复尺下单尺寸(含副框) ☐

精测复尺下单尺寸(不含副框) ☐

特别说明：请务必核对窗型，尺寸，系列等细节，期间修改图纸公司将不予核对，签字确认后为最终下单制作方案

门窗方案确认图

DOORS & WINDOWS PROGRAMS

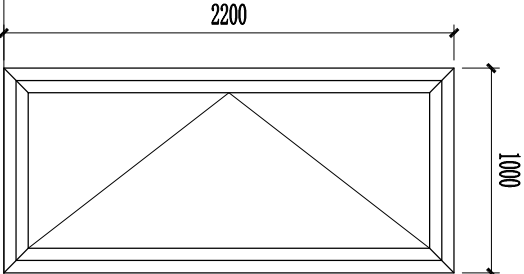

室内建筑地面高度

☐ TP5双银LOW-e+12Ar+TP5+12Ar+TP5mm双中空玻璃

门窗编号： M1022
门窗系列： 80系列铝合金隔热外平开门
樘数： 6樘(3左3右)
室内材质： 铝合金- (颜色由甲方确认)
室外材质： 铝合金- (颜色由甲方确认)
玻璃： TP5双银LOW-e+12Ar+TP5+12Ar+TP5mm双中空玻璃
配件： 以甲方封样为准
执手： 执手 (颜色同室内型材颜色)
安装位置： 阳台
备注： 安装间隙已在上图中标注

手绘图转换门窗方案图确认事项： 必须标明台高和执手高度

制图：


审核：

批准：


客户确认签字：

P414

确执手定高度 ☐ 用拼框知转换 ☐ 折叠门减高度 ☐ 高尺寸需加强 ☐ 明需求标注解 ☐ 特别提示：此图为：初测大样毛尺寸 ☐ 精测复尺下单尺寸(含副框) ☐ 精测复尺下单尺寸(不含副框) ☐
勤沟通 确签字 ☐ 查有无知能否 ☐ 异难特需会审 ☐ 不能做速回复 ☐ 对原稿复尺寸 ☐ 特别说明：请务必核对窗型，尺寸，系列等细节，期间修改图纸公司将不予核对，签字确认后为最终下单制作方案

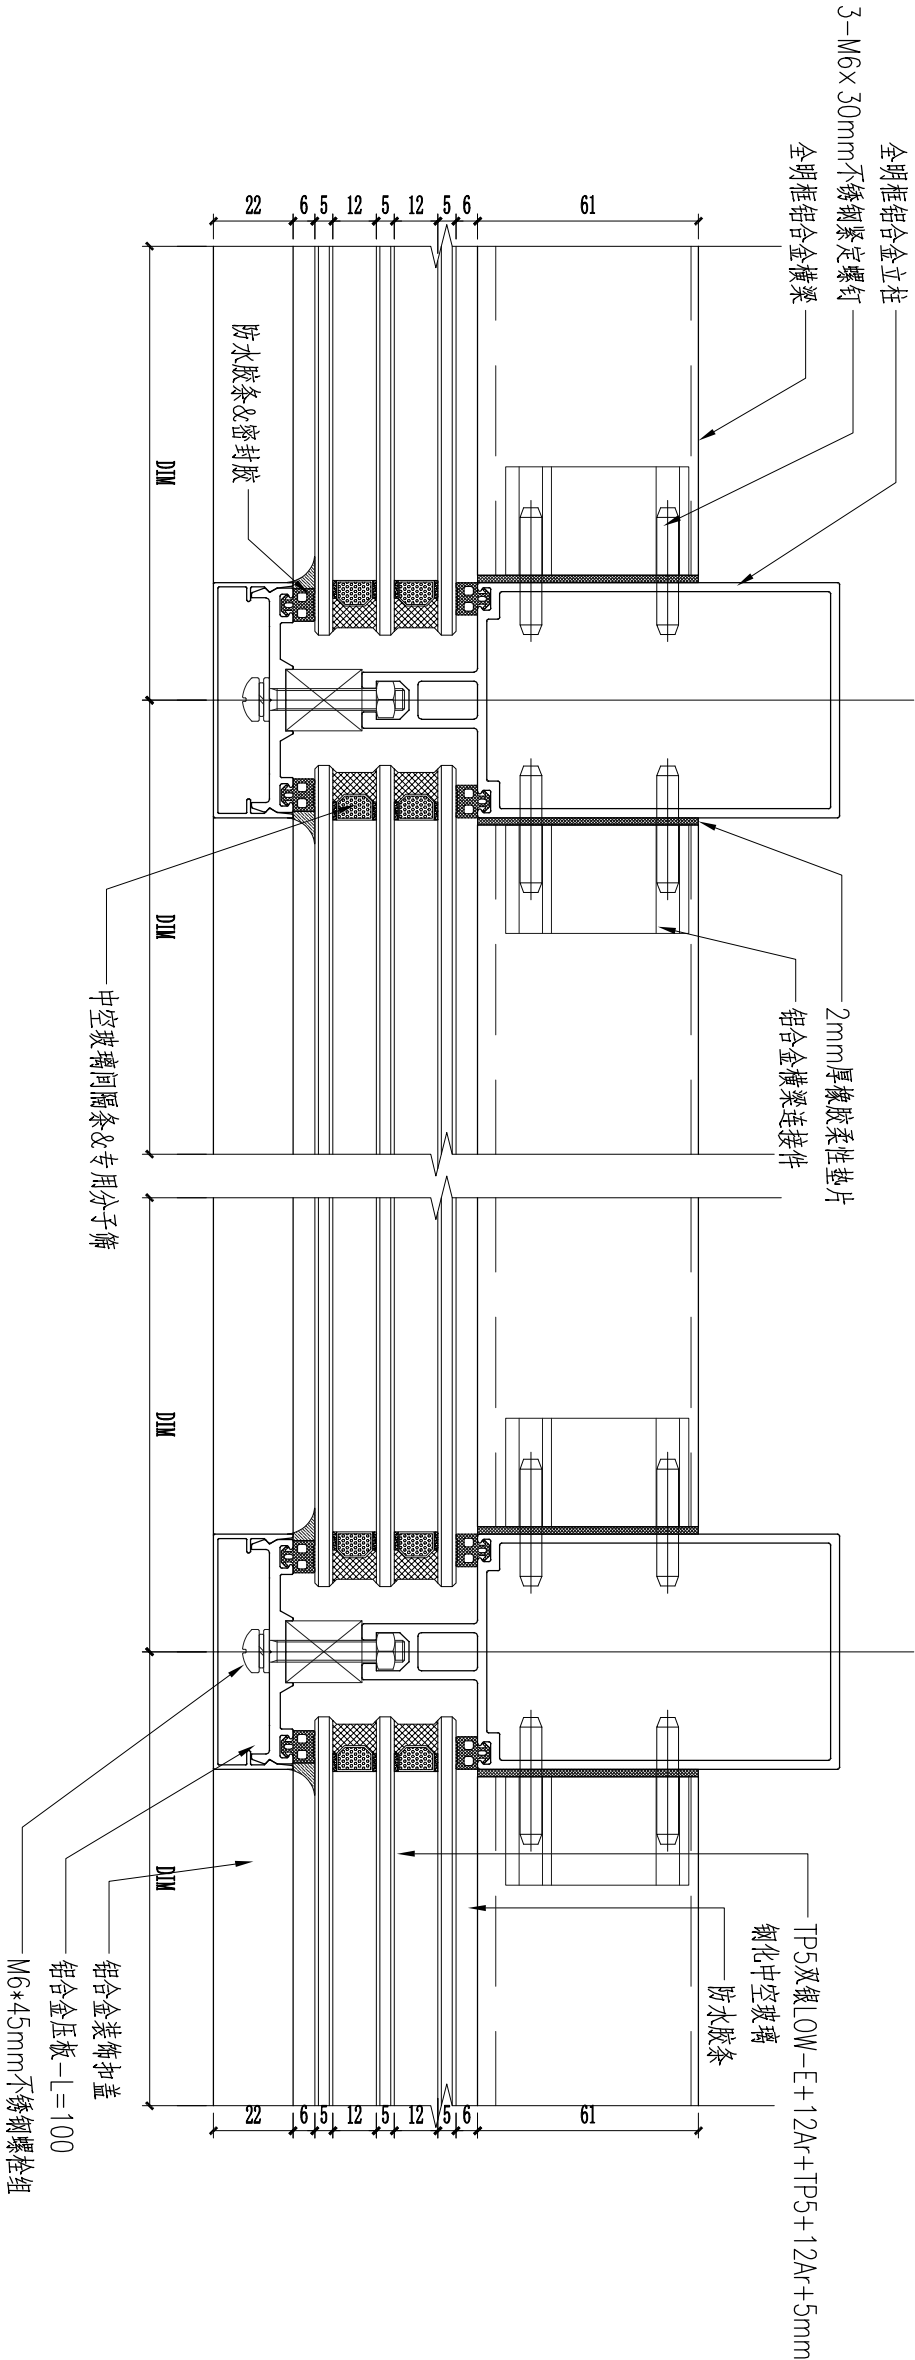

建设单位 Owner									
甘肃润泽康实业有限公司									
建筑设计单位 Construction Designer									
甘肃省城乡规划设计研究院有限公司 GANSU URBAN & RURAL PLANNING AND DESIGN INSTITUTE CO., LTD. 总承包单位 Main Contractor									
工程名称 Project Name									
太极岛文旅度假小镇项目 (33#楼)									
设计阶段 Stage of the Design									
施工方案图									
图纸名称 Name of Drawing									
节点图									
修改 Modification									
版本号 Version No.		日期 Date		摘要 Description		校对人 Checked			
项目负责人 Project in Charge									
主任设计师 Engineer Charge				专业负责人 Discipline Charge					
设计 Designer				日期 Date		2025-07			
校对 Checked				比例 Scale		1:2			
审核 Approved				页数 Page		共 第		页 页	
图号 Drawing No.				JD-01					

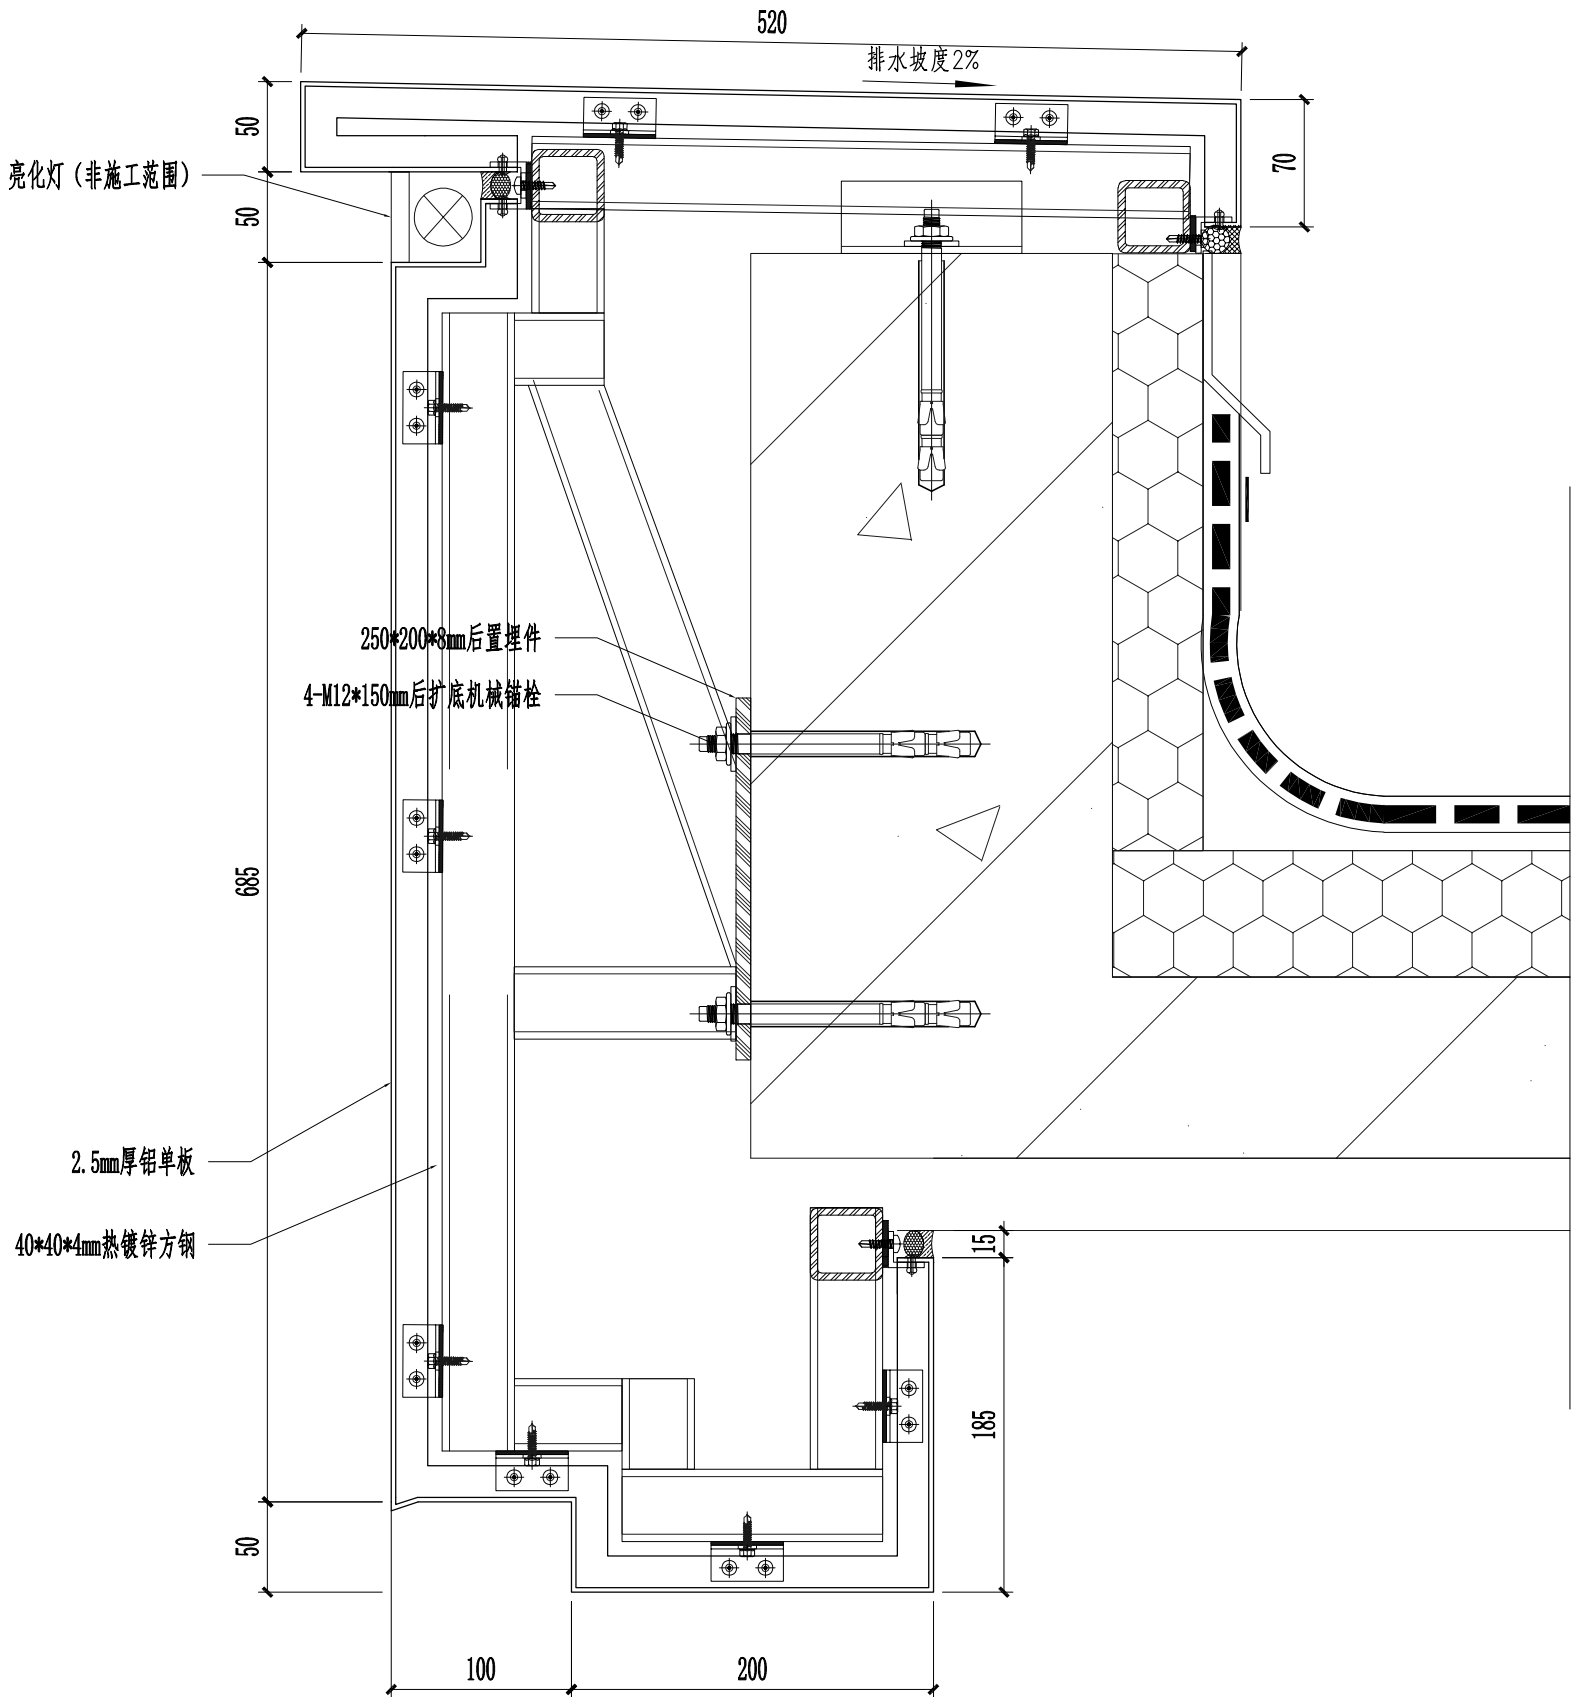

建设单位 Owner									
甘肃润泽康实业有限公司									
建筑设计单位 Construction Designer									
 甘肃省城乡规划设计研究院有限公司 GANSU URBAN & RURAL PLANNING AND DESIGN INSTITUTE CO., LTD.									
总承包单位 Main Contractor									
工程名称 Project Name									
太极岛文旅度假小镇项目 (33#楼)									
设计阶段 Stage of the Design									
施工方案图									
图纸名称 Name of Drawing									
节点图									
修改 Modification									
版本号 Version No.		日期 Date		摘要 Description		校对人 Checked			
项目负责人 Project in Charge									
主任设计师 Engineer Charge				专业负责人 Discipline Charge					
设计 Designer				日期 Date		2025-07			
校对 Checked		比例 Scale		1:6					
审核 Approved		页数 Page		共 页					
图号 Drawing No.		JD-06							

